

不得在图纸上量取尺寸施工。
如有任何不详事宜，须在施工前与设计师会商。
本工程图纸未经设计单位许可不得用于其他地方。

会 签		
建 筑专业		
结 构专业		
给排水专业		
电 气专业		
暖 通专业		



岳阳市规划勘测设计院有限公司
建筑行业(建筑工程)乙级: A243019305

项目负责人	夏 洁	夏洁
审 定 人	吴 勇	吴勇
审 核 人	颜昌本	颜昌本
专业负责人	颜昌本	颜昌本
校 对 人	何 丁	何丁
设 计 人	杨宇鹏	杨宇鹏

档案号:
建设单位 岳阳市教育事务中心

工程名称 岳阳市第十四中学实验楼拆除重建项目

子项名称 (总图) 海绵城市

图 名 海绵城市大样图（三）

图 别 施工图

日 期 2026. 04



比 例 详图纸

图 号: 海绵-05


版本号:

版本说明


版本	日期	审核	备注

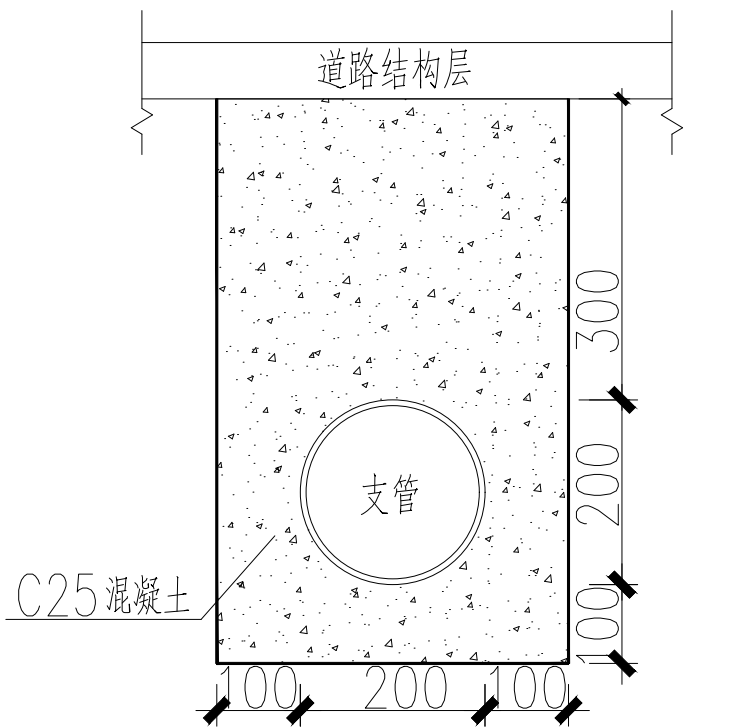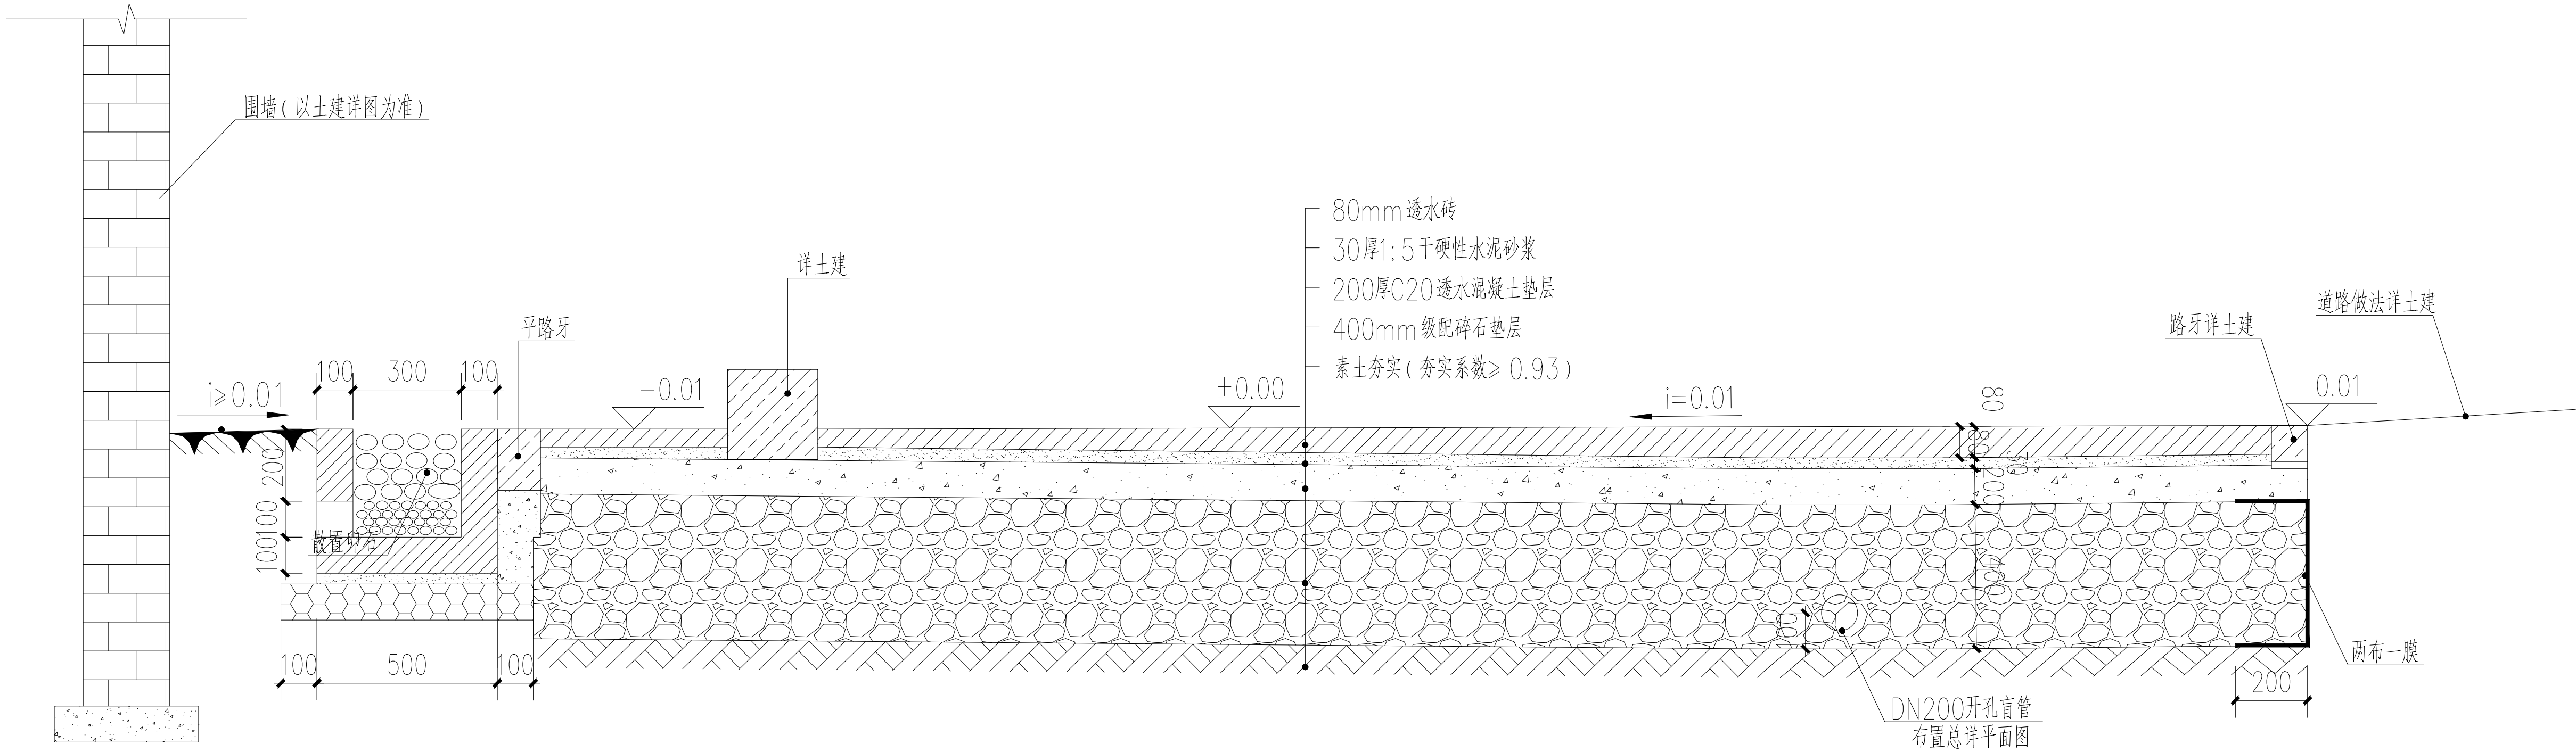

雨水口连接管包封大样(车道下)

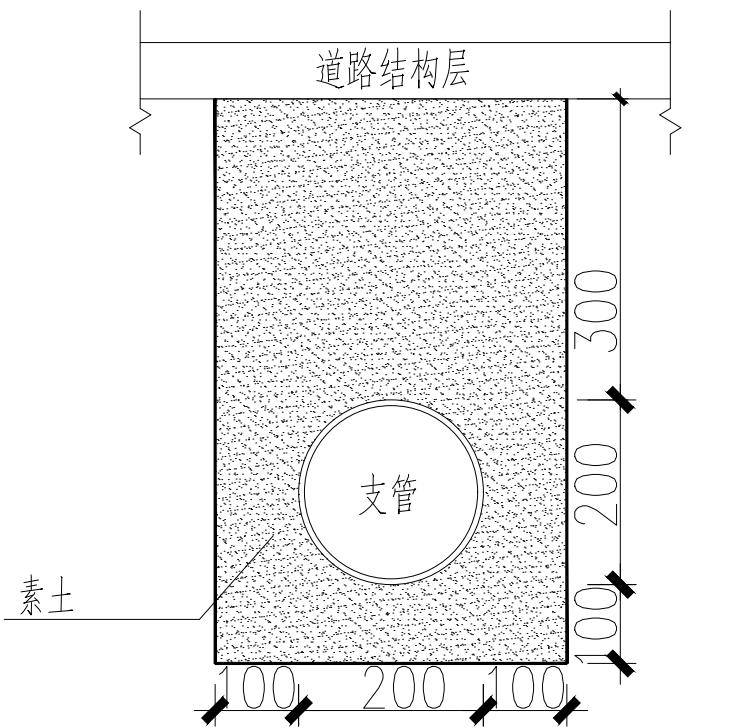


雨水口连接管素土回填大样(侧分带下)

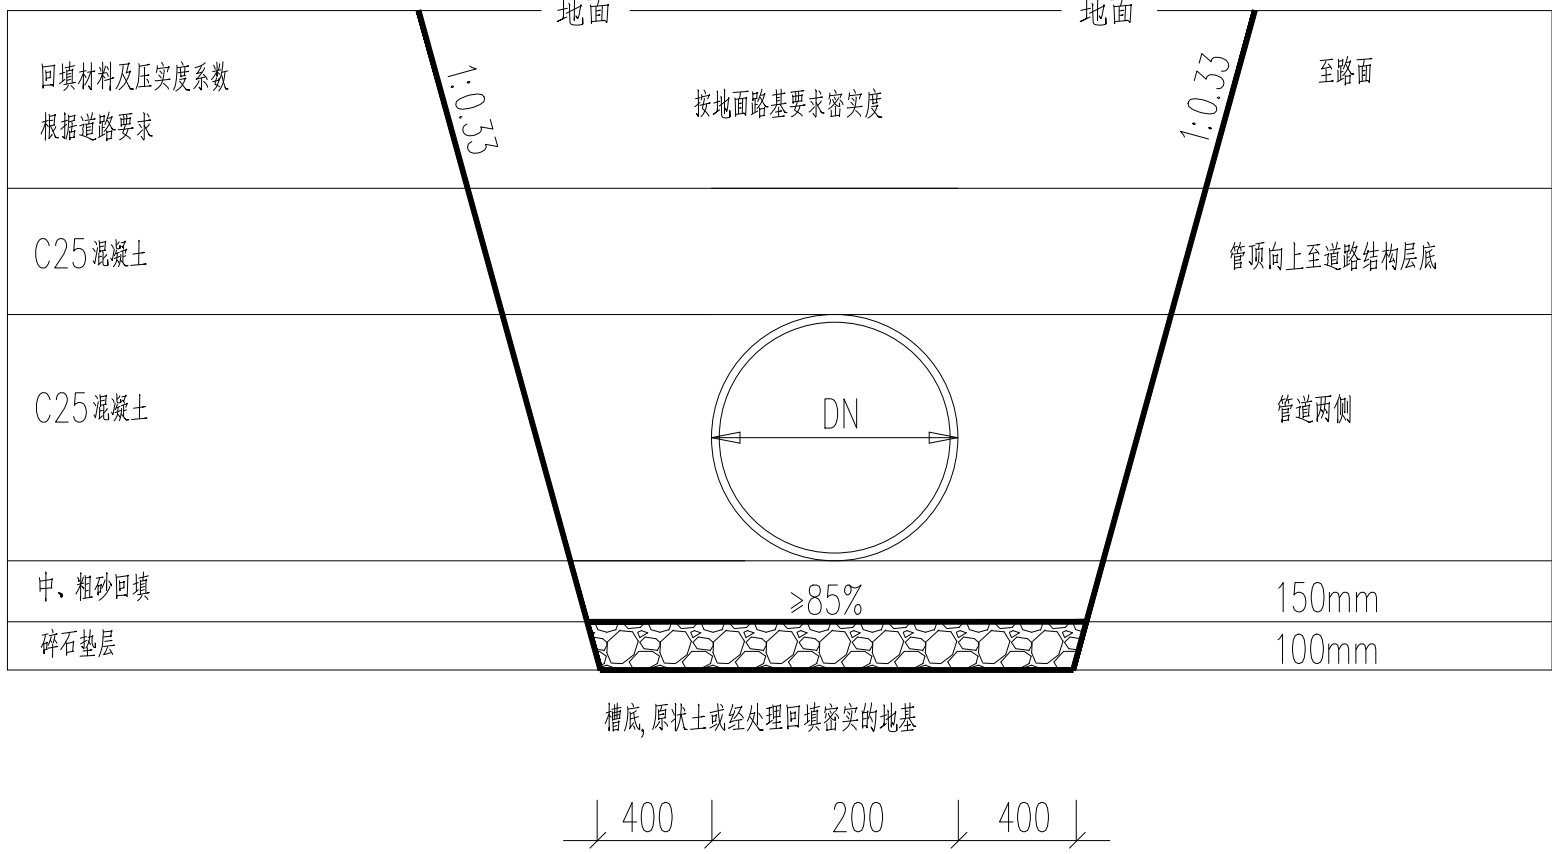


PE管管道包封大样(车道下)


注 明：所有砖砌给排水构筑物的块体材料的最低强度等级应满足《砌体结构通用规范》GB 55007-2021-3.2.4的要求。

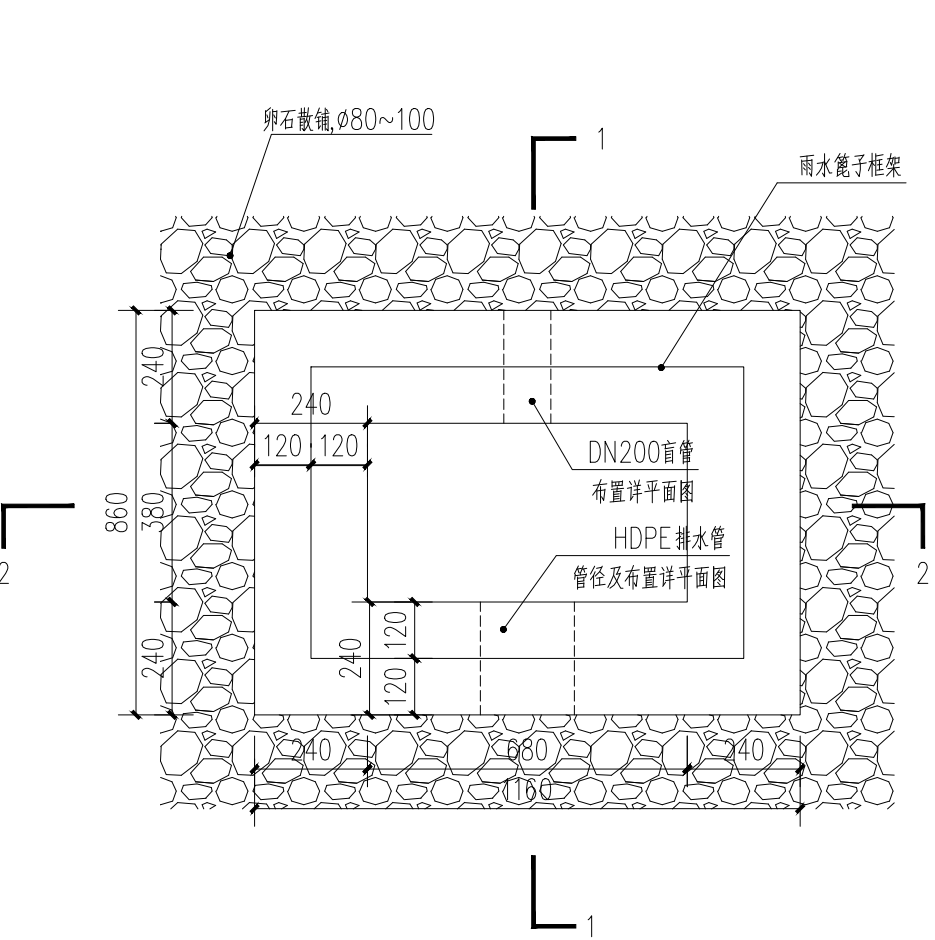

溢流井及盲管接入平面图 1:15

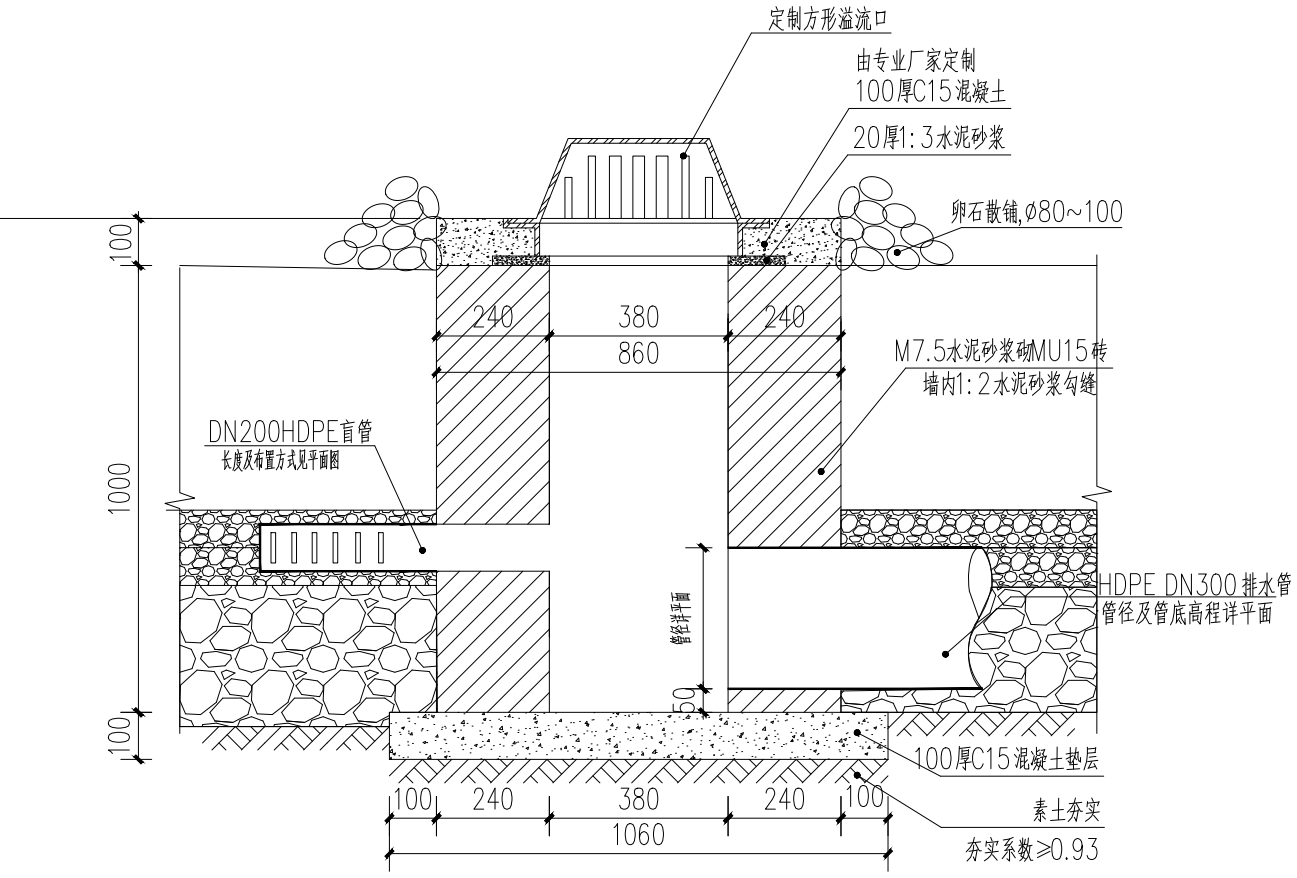

1-1 剖面 1:15

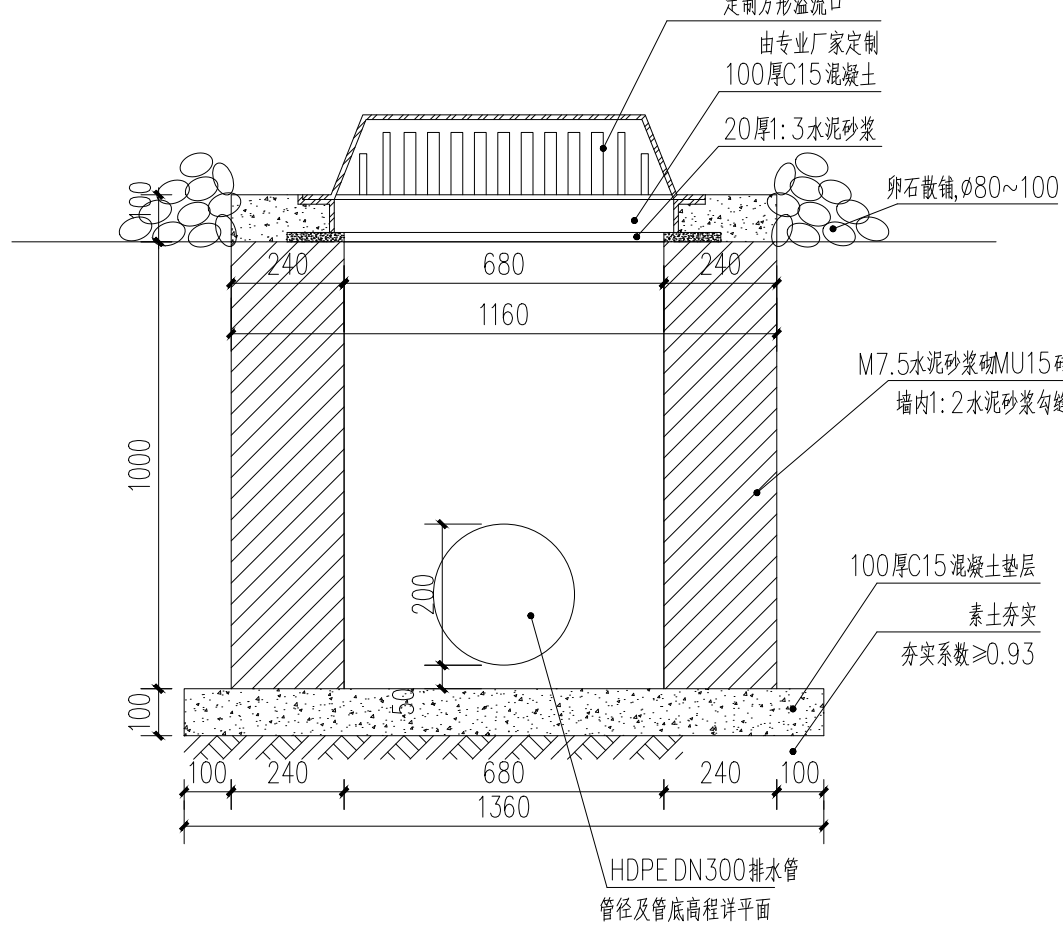

2-2 剖面 1:15