

不得在图纸上量取尺寸施工。
如有任何不详事宜, 须在施工图与设计师会商。
本工程图纸未经设计单位许可不得用于其他地方。

会 签	砖
建 筑专业	
结 构专业	√
给排水专业	(P)
电 气专业	(P)
暖通专业	(P)

图 例	
溢流井	
钢筋混凝土雨水检查井 井内设置防坠网 防坠网承重200Kg 井盖上标注雨水样	
雨水管	
DN400 管 径	
L=22.20m 管段长度	
M-DN200 雨水盲管	
YL-DN400 雨水连接管	

岳阳市规划勘测设计院有限公司
建筑行业(建筑工程)乙级: A243019305

项目负责人	夏 清	夏清
审 定 人	吴 勇	吴勇
审 核 人	颜昌本	颜昌本
专业负责人	颜昌本	颜昌本
校 对 人	何 丁	何丁
设 计 人	杨宇鹏	杨宇鹏

档案号: 球
建设单位: 岳阳市教育事务中心

工程名称: 岳阳市第十四中学实验楼拆除重建项目

子项名称: 总图

图 名: 海绵城市LID设施及雨水管网布置图

图 别: 海绵城市

图 号: 2026. 04
详图纸
海绵-06


版本号: 砖6

版本说明: 砖6

版本	日期	审核	备注
砖6			砖2

砖

砖2

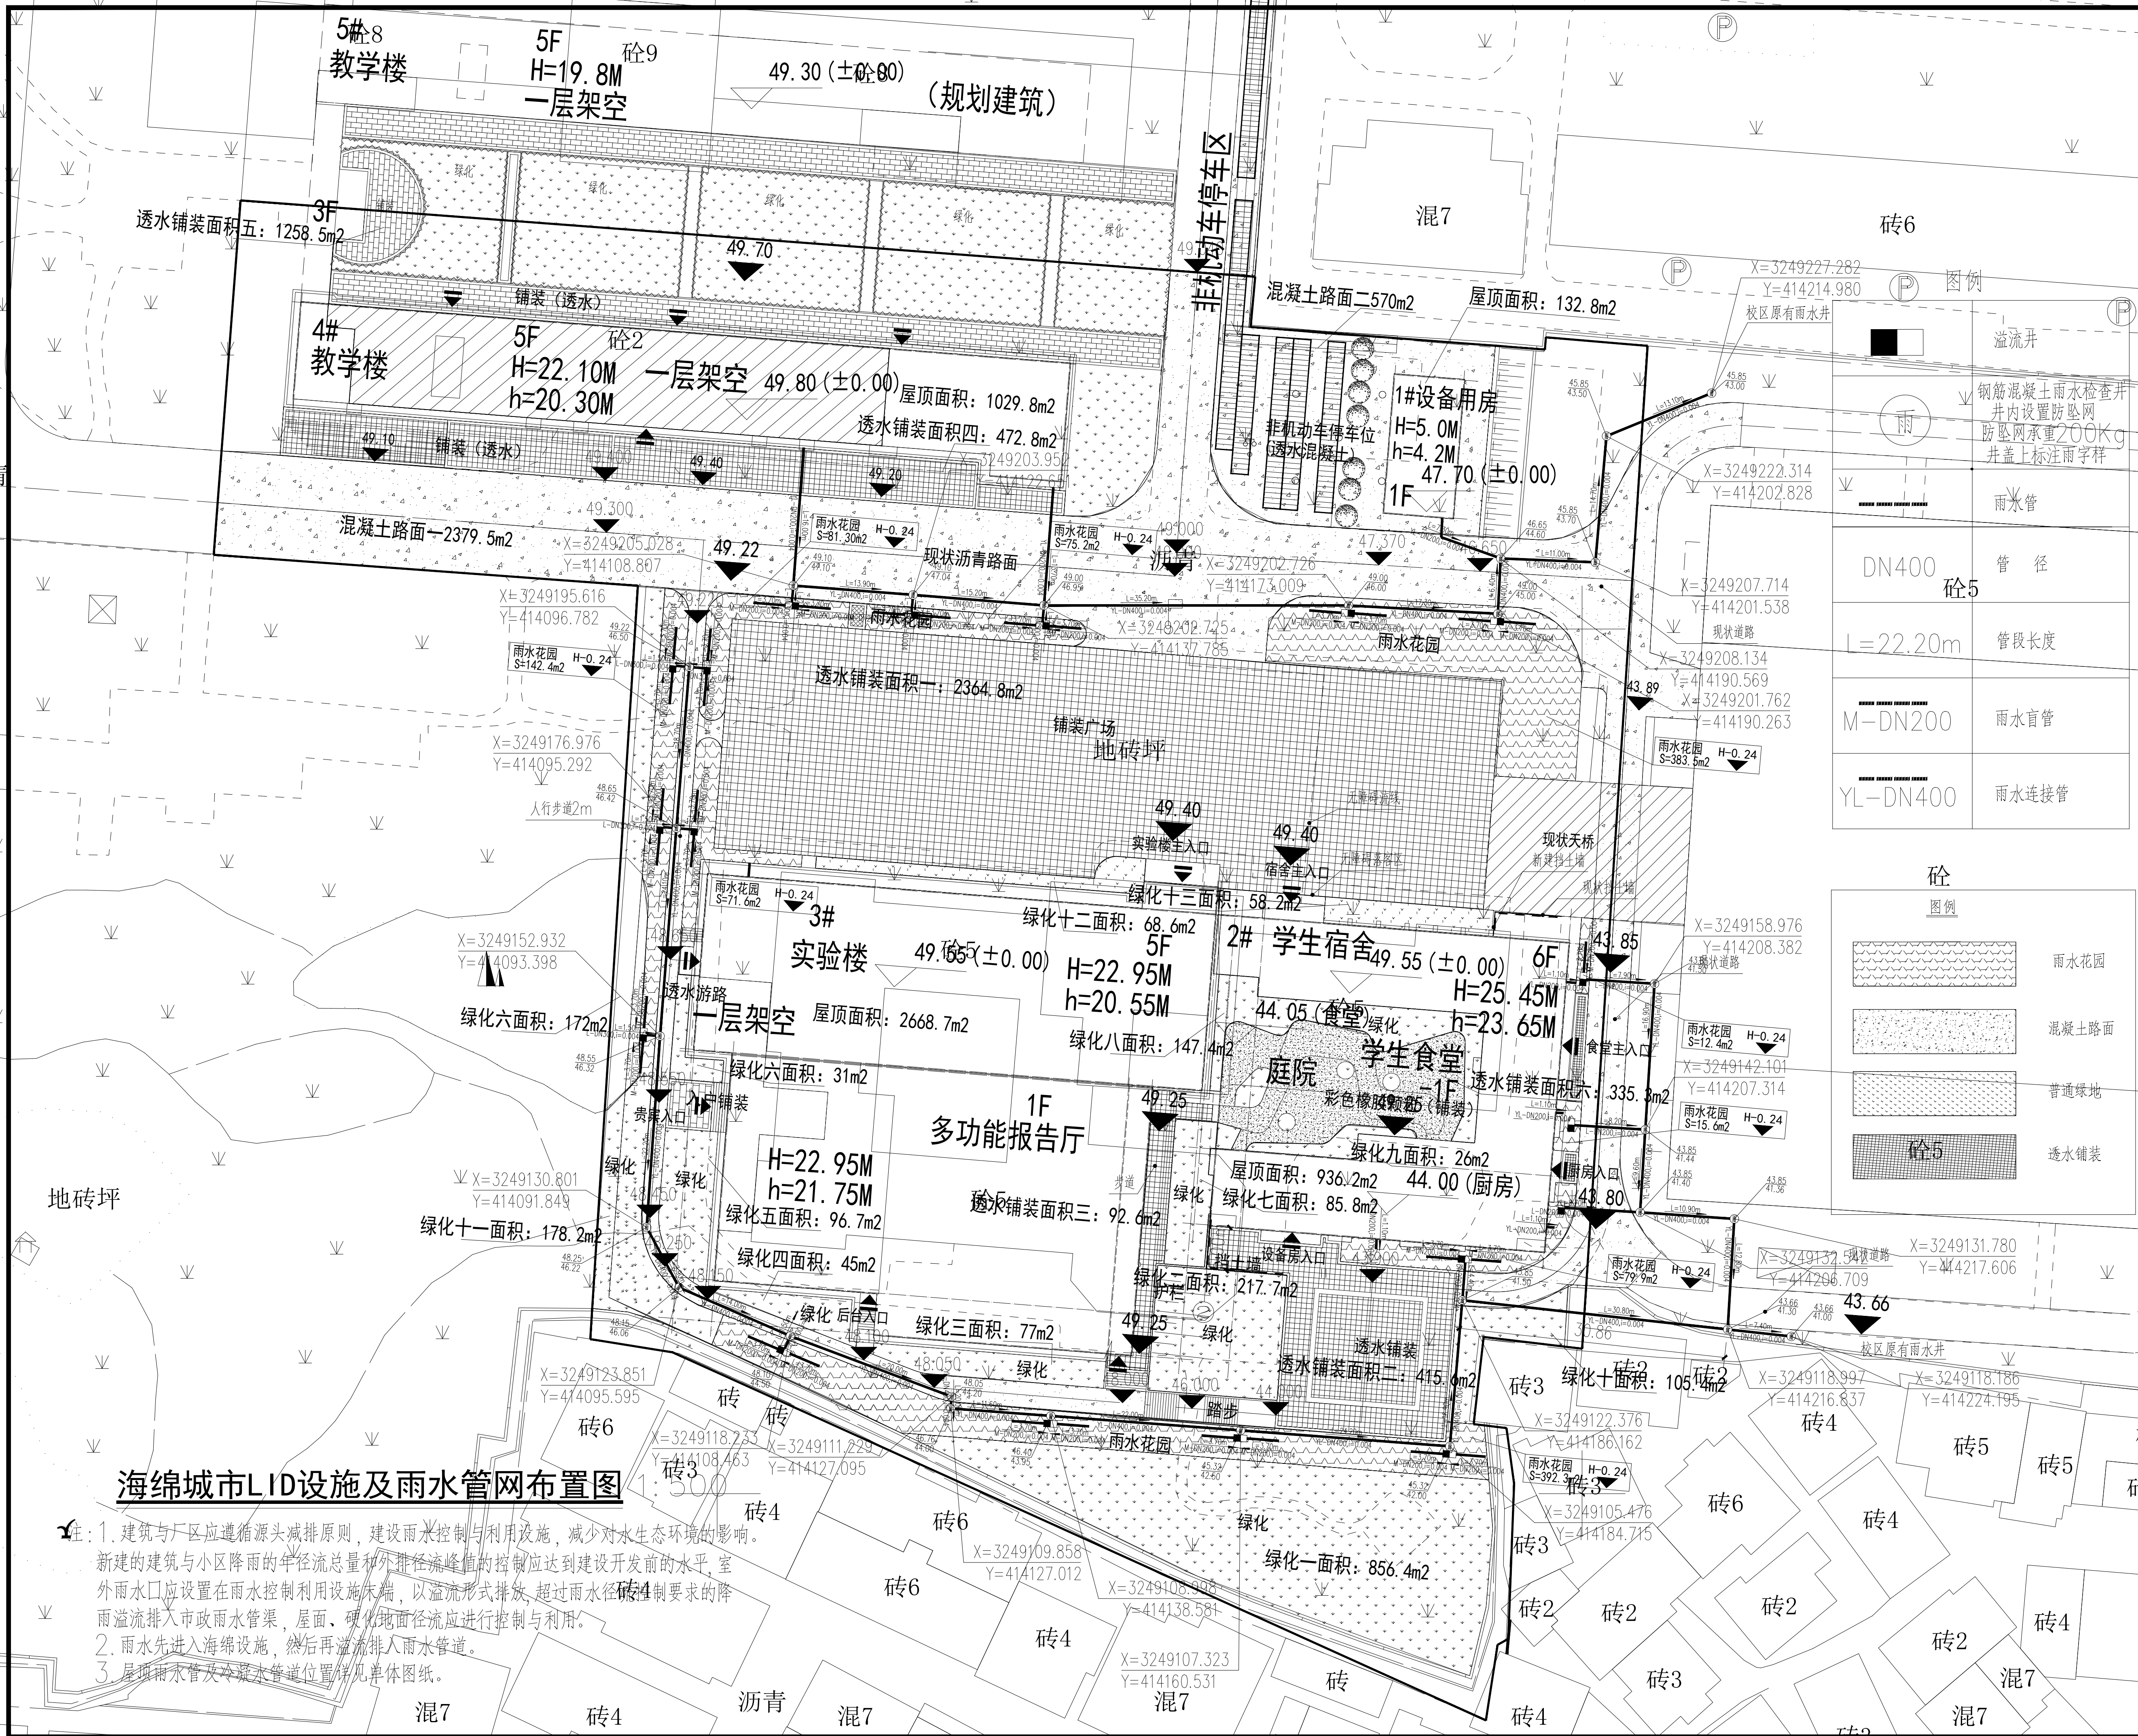

海绵城市LID设施及雨水管网布置图

- 注: 1. 建筑与厂区应遵循源头减排原则, 建设雨水控制与利用设施, 减少对水生态环境的影响。
新建的建筑与小区降雨的年径流总量和外排径流峰值的控制应达到建设开发前的水平, 室外雨水口应设置在雨水控制利用设施末端, 以溢流形式排放, 超过雨水径流控制要求的降雨溢流排入市政雨水管渠, 屋面、硬化地面径流应进行控制与利用。
2. 雨水先进入海绵设施, 然后再溢流排入雨水管道。
3. 屋顶雨水管及冷却水管道位置详见单体图纸。