

不得在图纸上量取尺寸施工。
如有任何不详事宜，须在施工前与设计师会商。
本工程图纸未经设计单位许可不得用于其他地方。

会 签



筑专业

构专业



排水专业

与专业

通表北

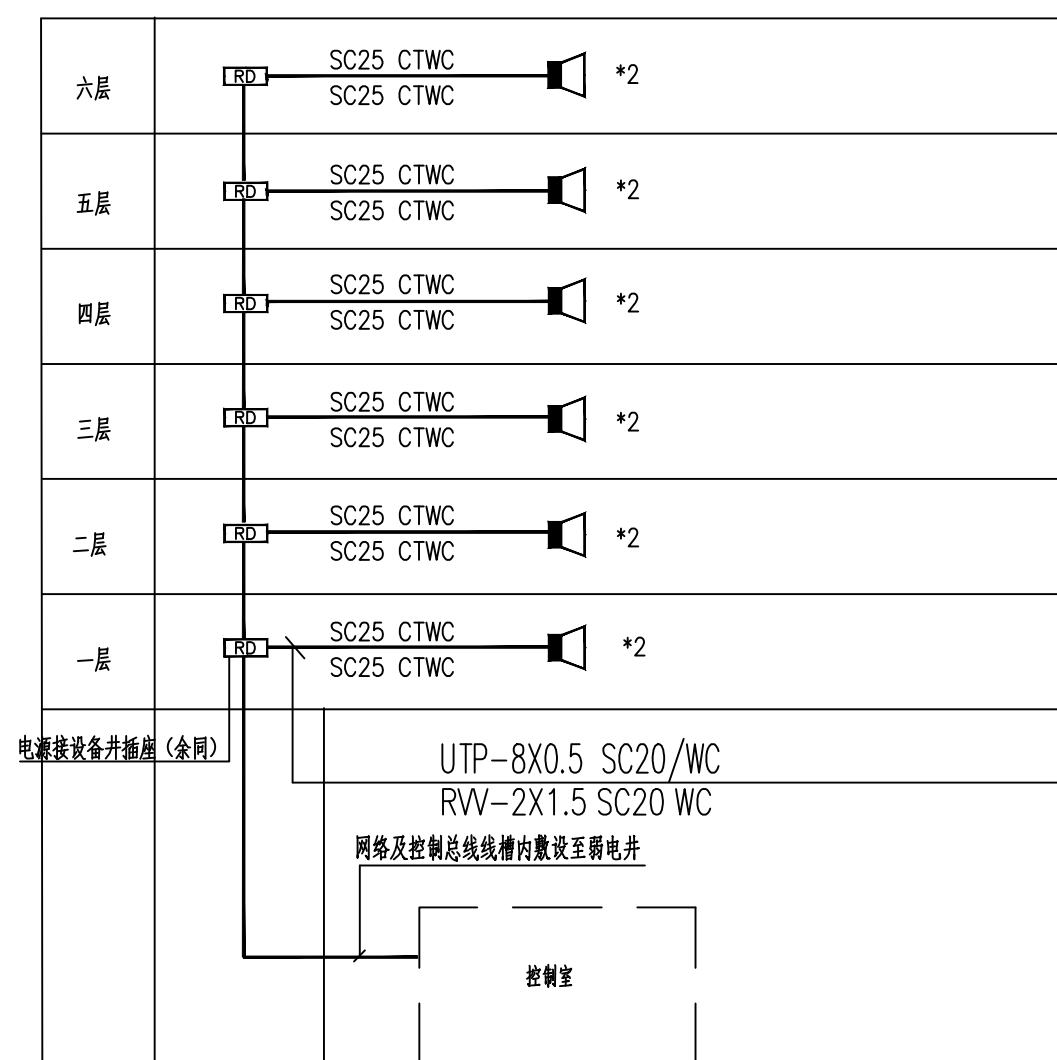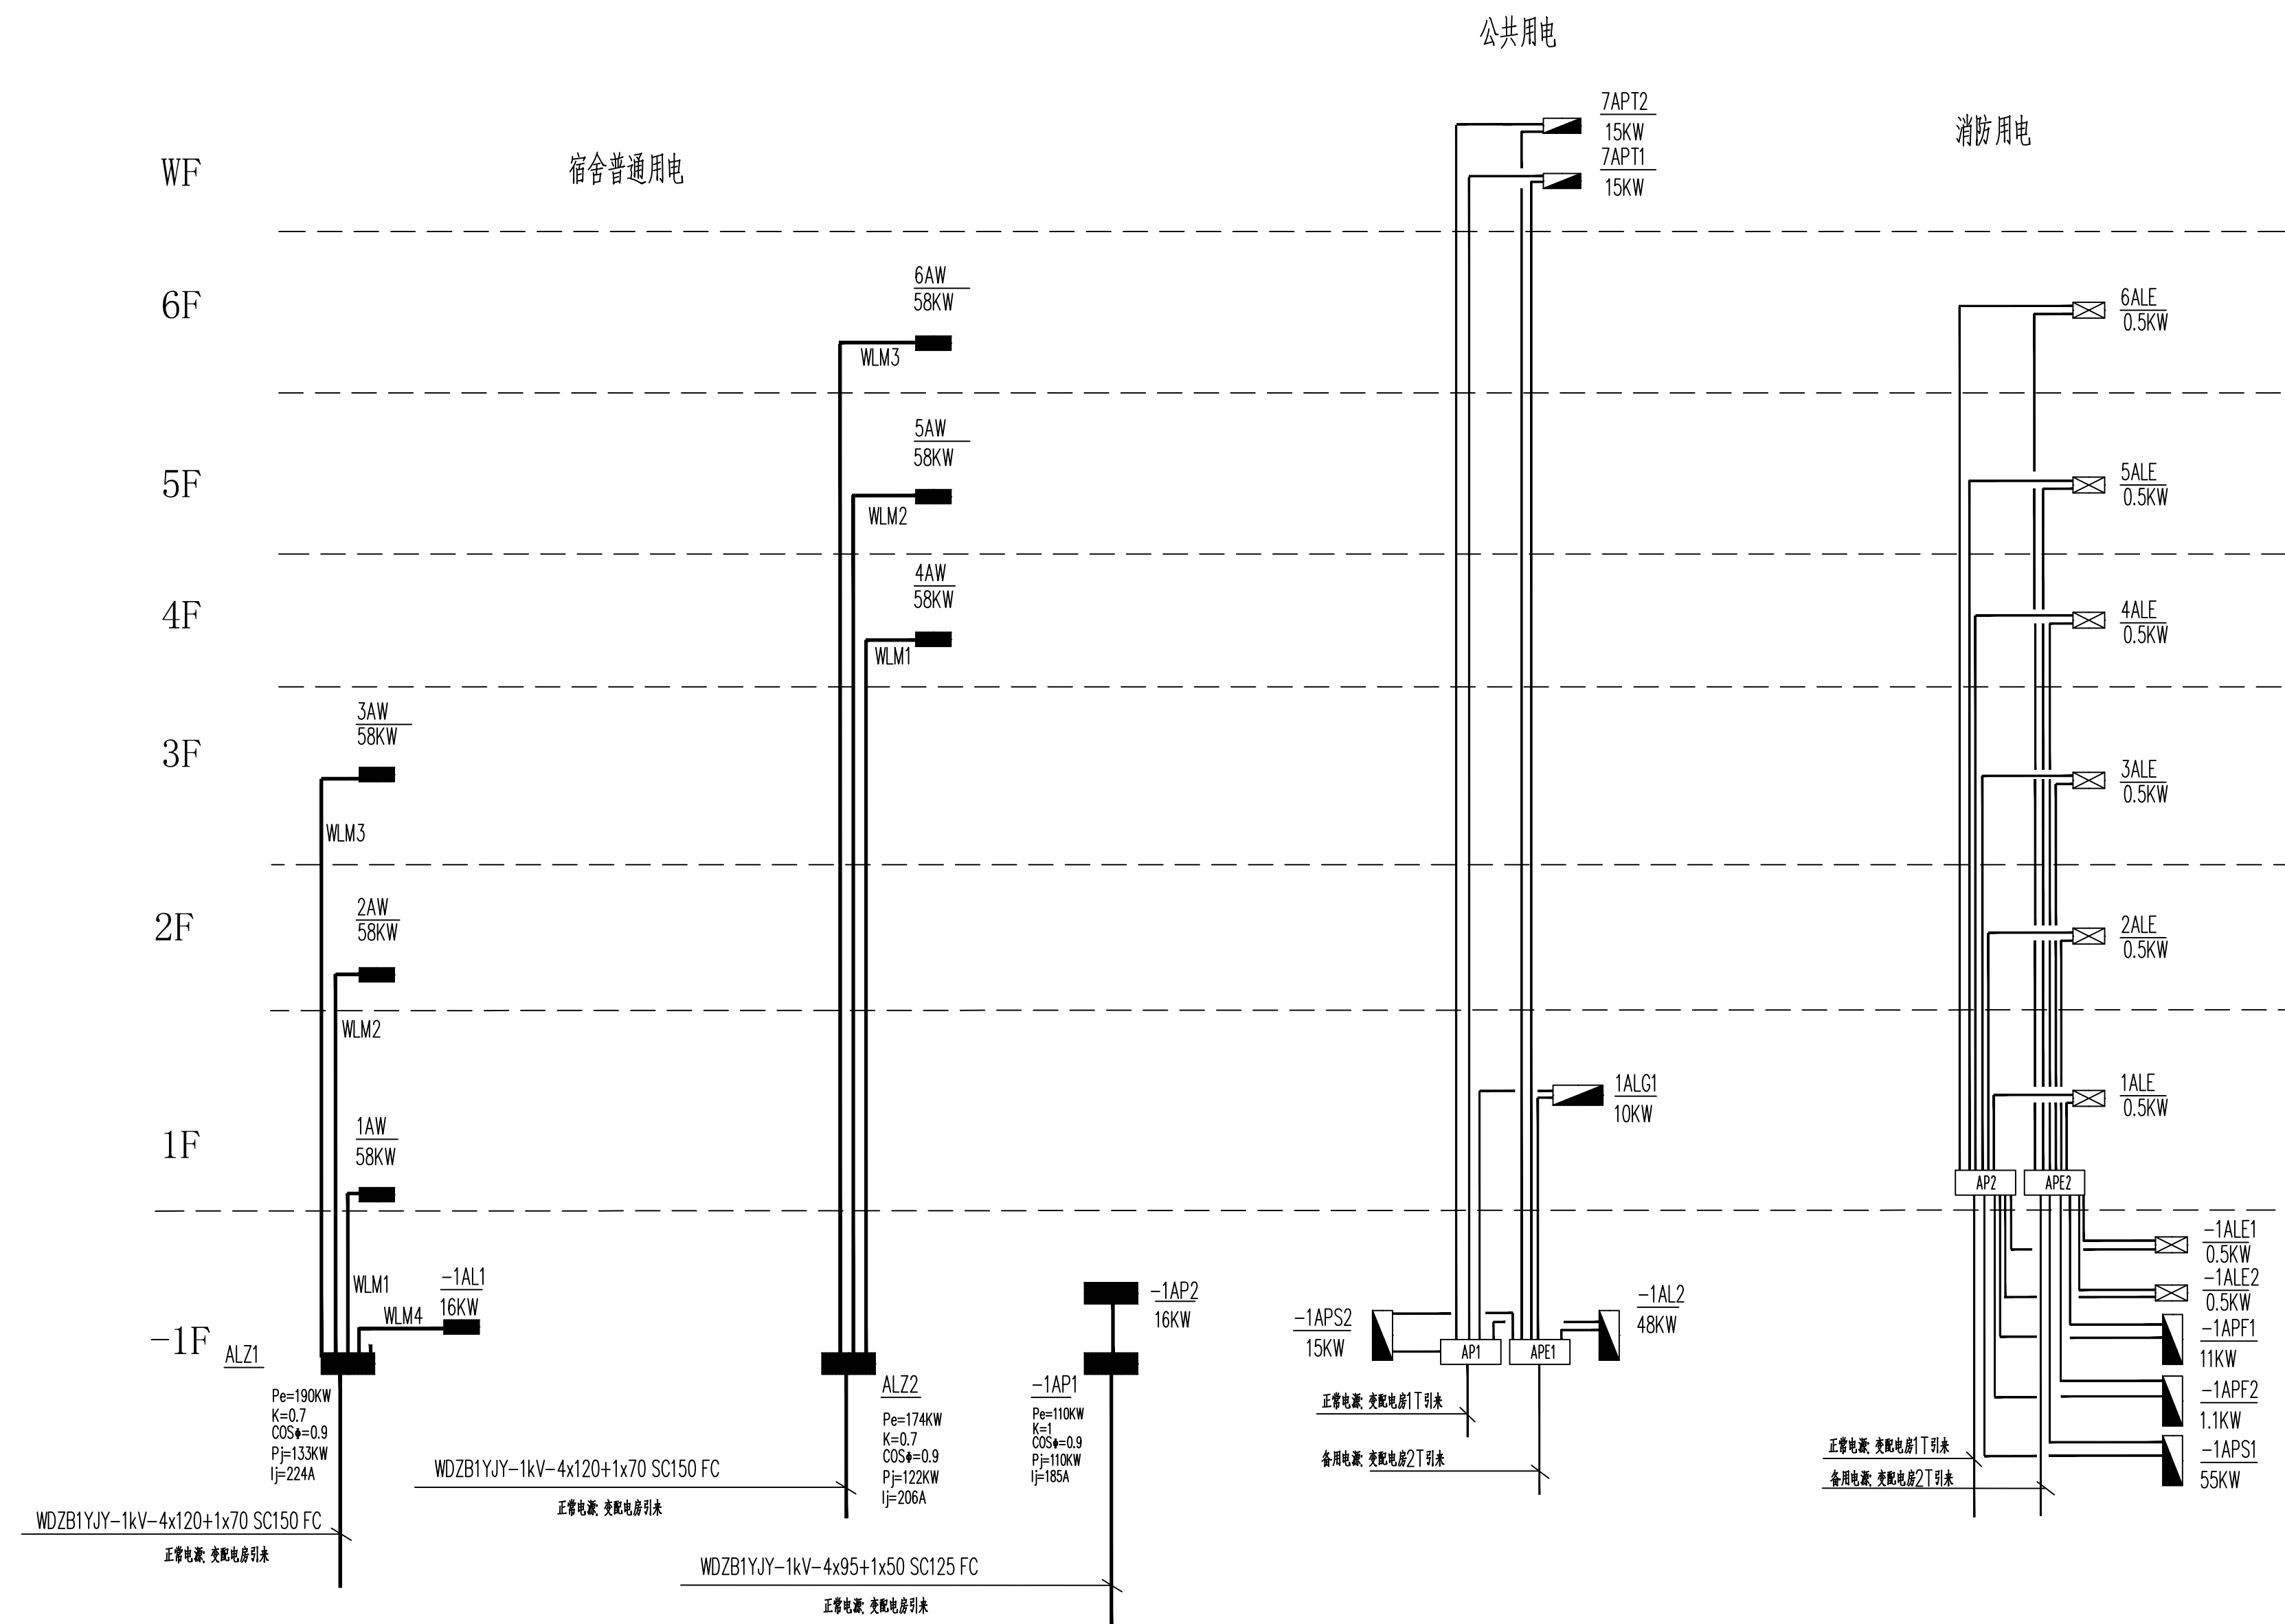


说明: 1) 本工程广播系统仅为预留预埋, 由甲方委托专业公司进行二次深化设计。

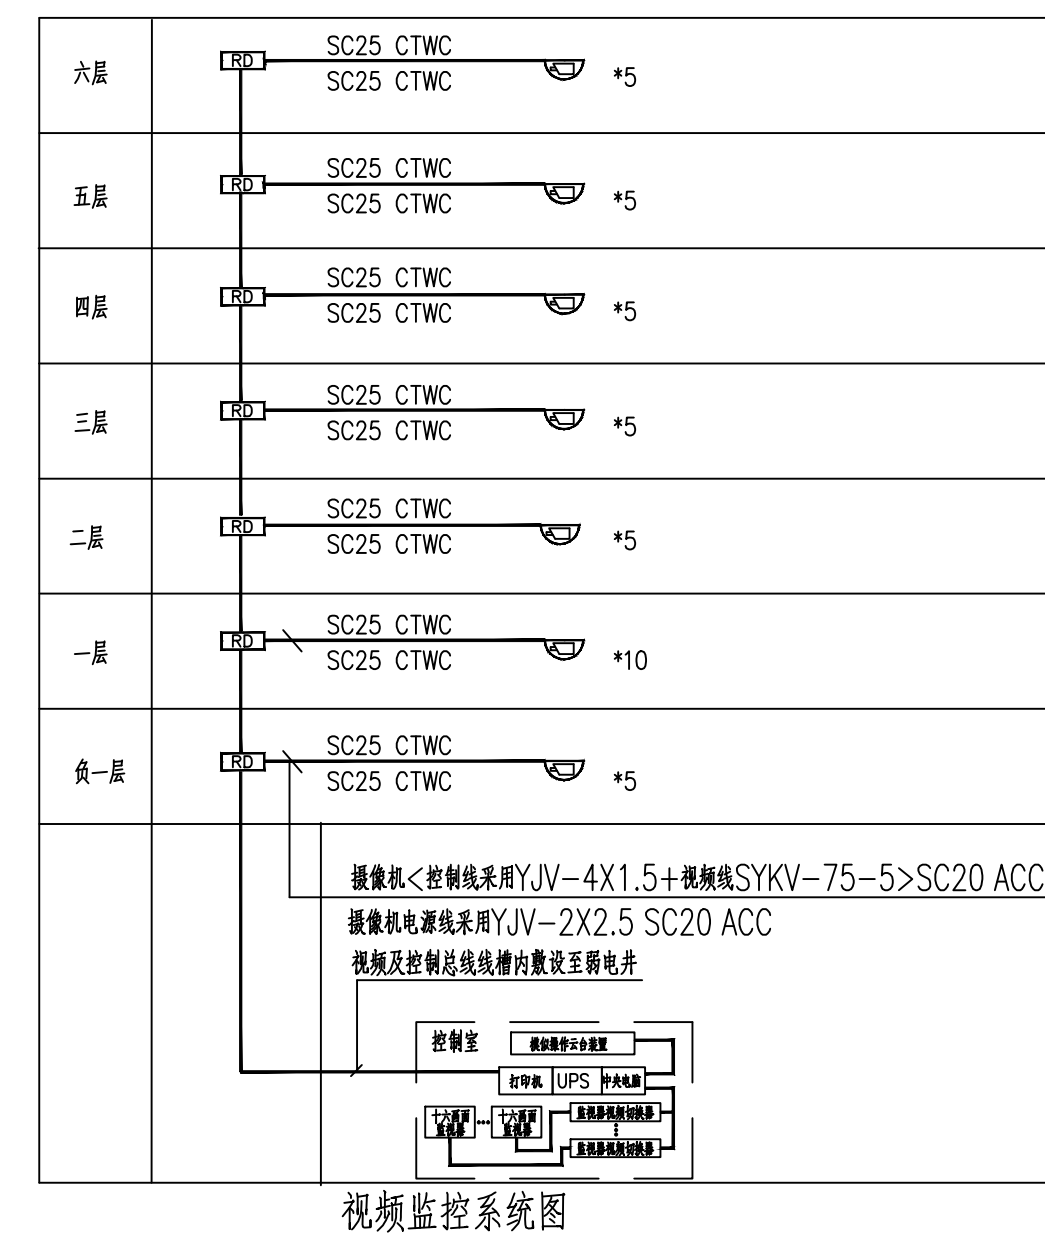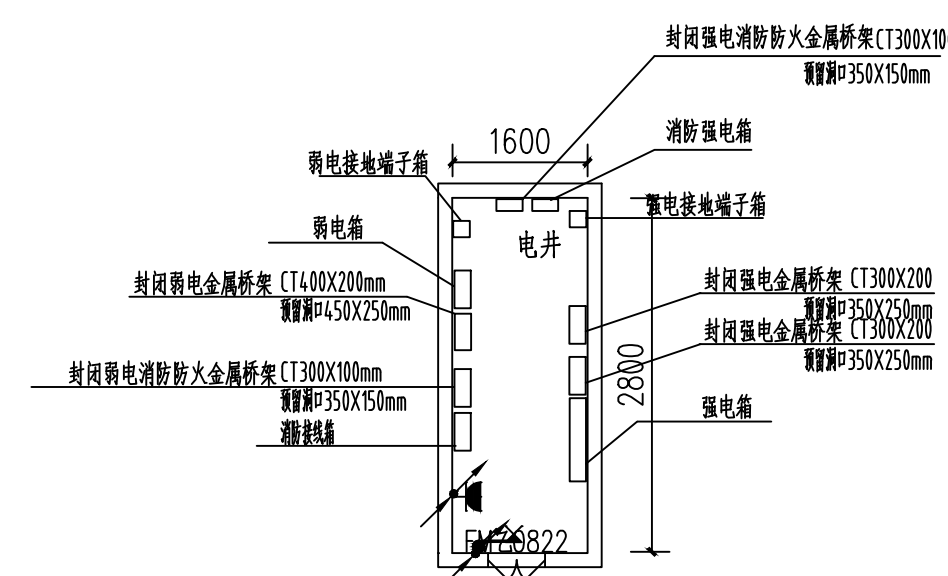

说明：1)本工程视频监控系統仅为预留预埋，由甲方委托专业公司进行二次深化设计，但以下要求。

- 2) 视频监控监控系统中所使用的设备必须符合国家标准和现行强制性标准的要求，并经法定机构检测或认证合格。
- 3) 网络切换和数字网络等虚拟交换、切换模式的系统应具有信息存储功能，在供电中断或关机时，对所有编程信息和时间信息均应保持。
- 4) 监视图像信息和声音信息具有原始完整性。
- 5) 系统记录的图像信息应包括图像编号、地址、记录时的时间和日期。
- 6) 每路存储的图像分辨率必须不低于 352×288 ，每路存储的时间必须不少于 $7 \times 24h$ 。
- 7) 监控(分)中心的显示设备的分辨率必须不低于系统对采集数据的分辨率。
- 8) 视频图像信息存储的时间不应少于90d。

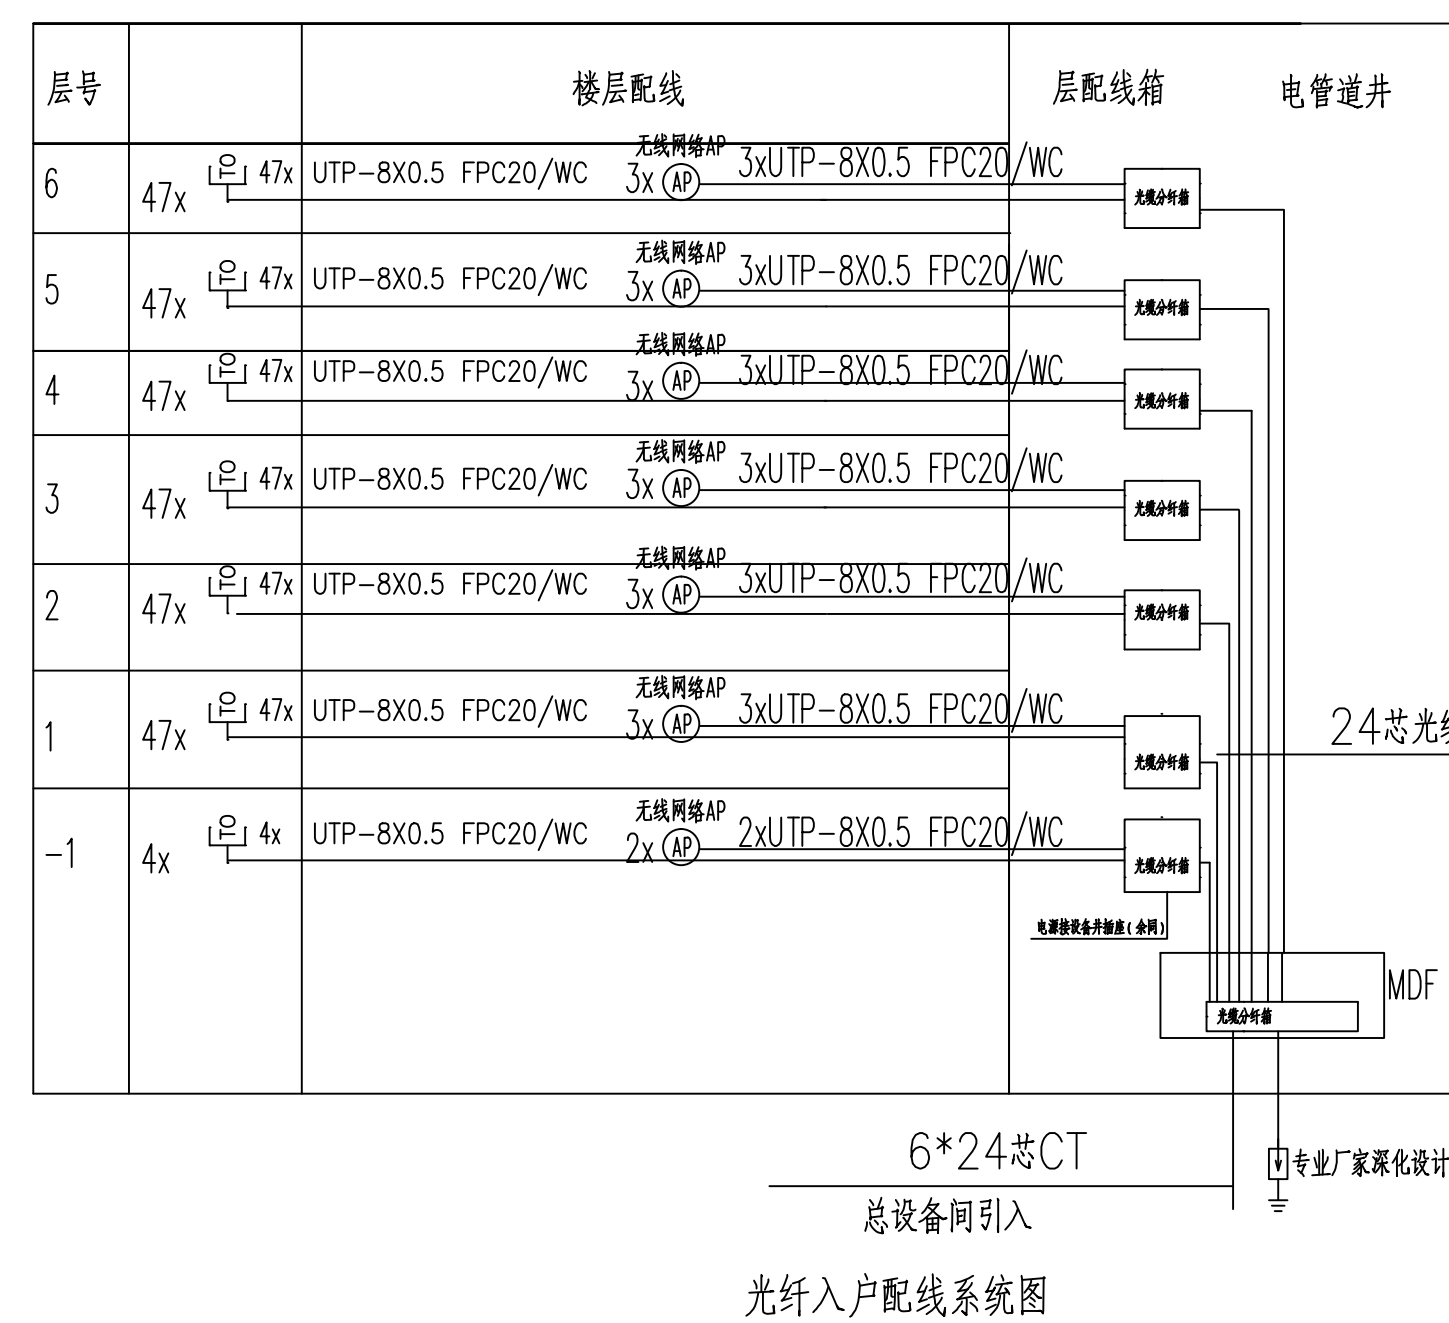

注：本工程弱电系统仅为示意，由业主委托专业公司后期进行二次深化设计