

不得在图纸上量取尺寸施工。
如有任何不符事宜, 须在施工前与设计部会商。
本工程图纸未经设计单位许可不得用于其他地方。

会 签		
建 筑专业		
结 构专业		
给排水专业		
电 气专业		
暖 通专业		



岳阳市规划勘测设计院有限公司
建筑行业(建筑工程)乙级: A243019305

项目负责人	夏 洁	王洁
审 定 人	吴 明	吴明
审 核 人	刘林丽	刘林丽
专业负责人	刘林丽	刘林丽
校 对 人	秦 军	秦军
设 计 人	赵胤峰	赵胤峰

档案号: 202604

建设单位:

岳阳市教育事务中心

工程名称:

岳阳市第十四中学实验楼拆除重建项目

子项名称:

2#学生宿舍

图 名:

二~六层应急照明平面图

图 别: 施工图

日 期: 2026.04


比 例: 见图

图 号: DS25

版本号:

版本说明

版本	日期	审核	备注

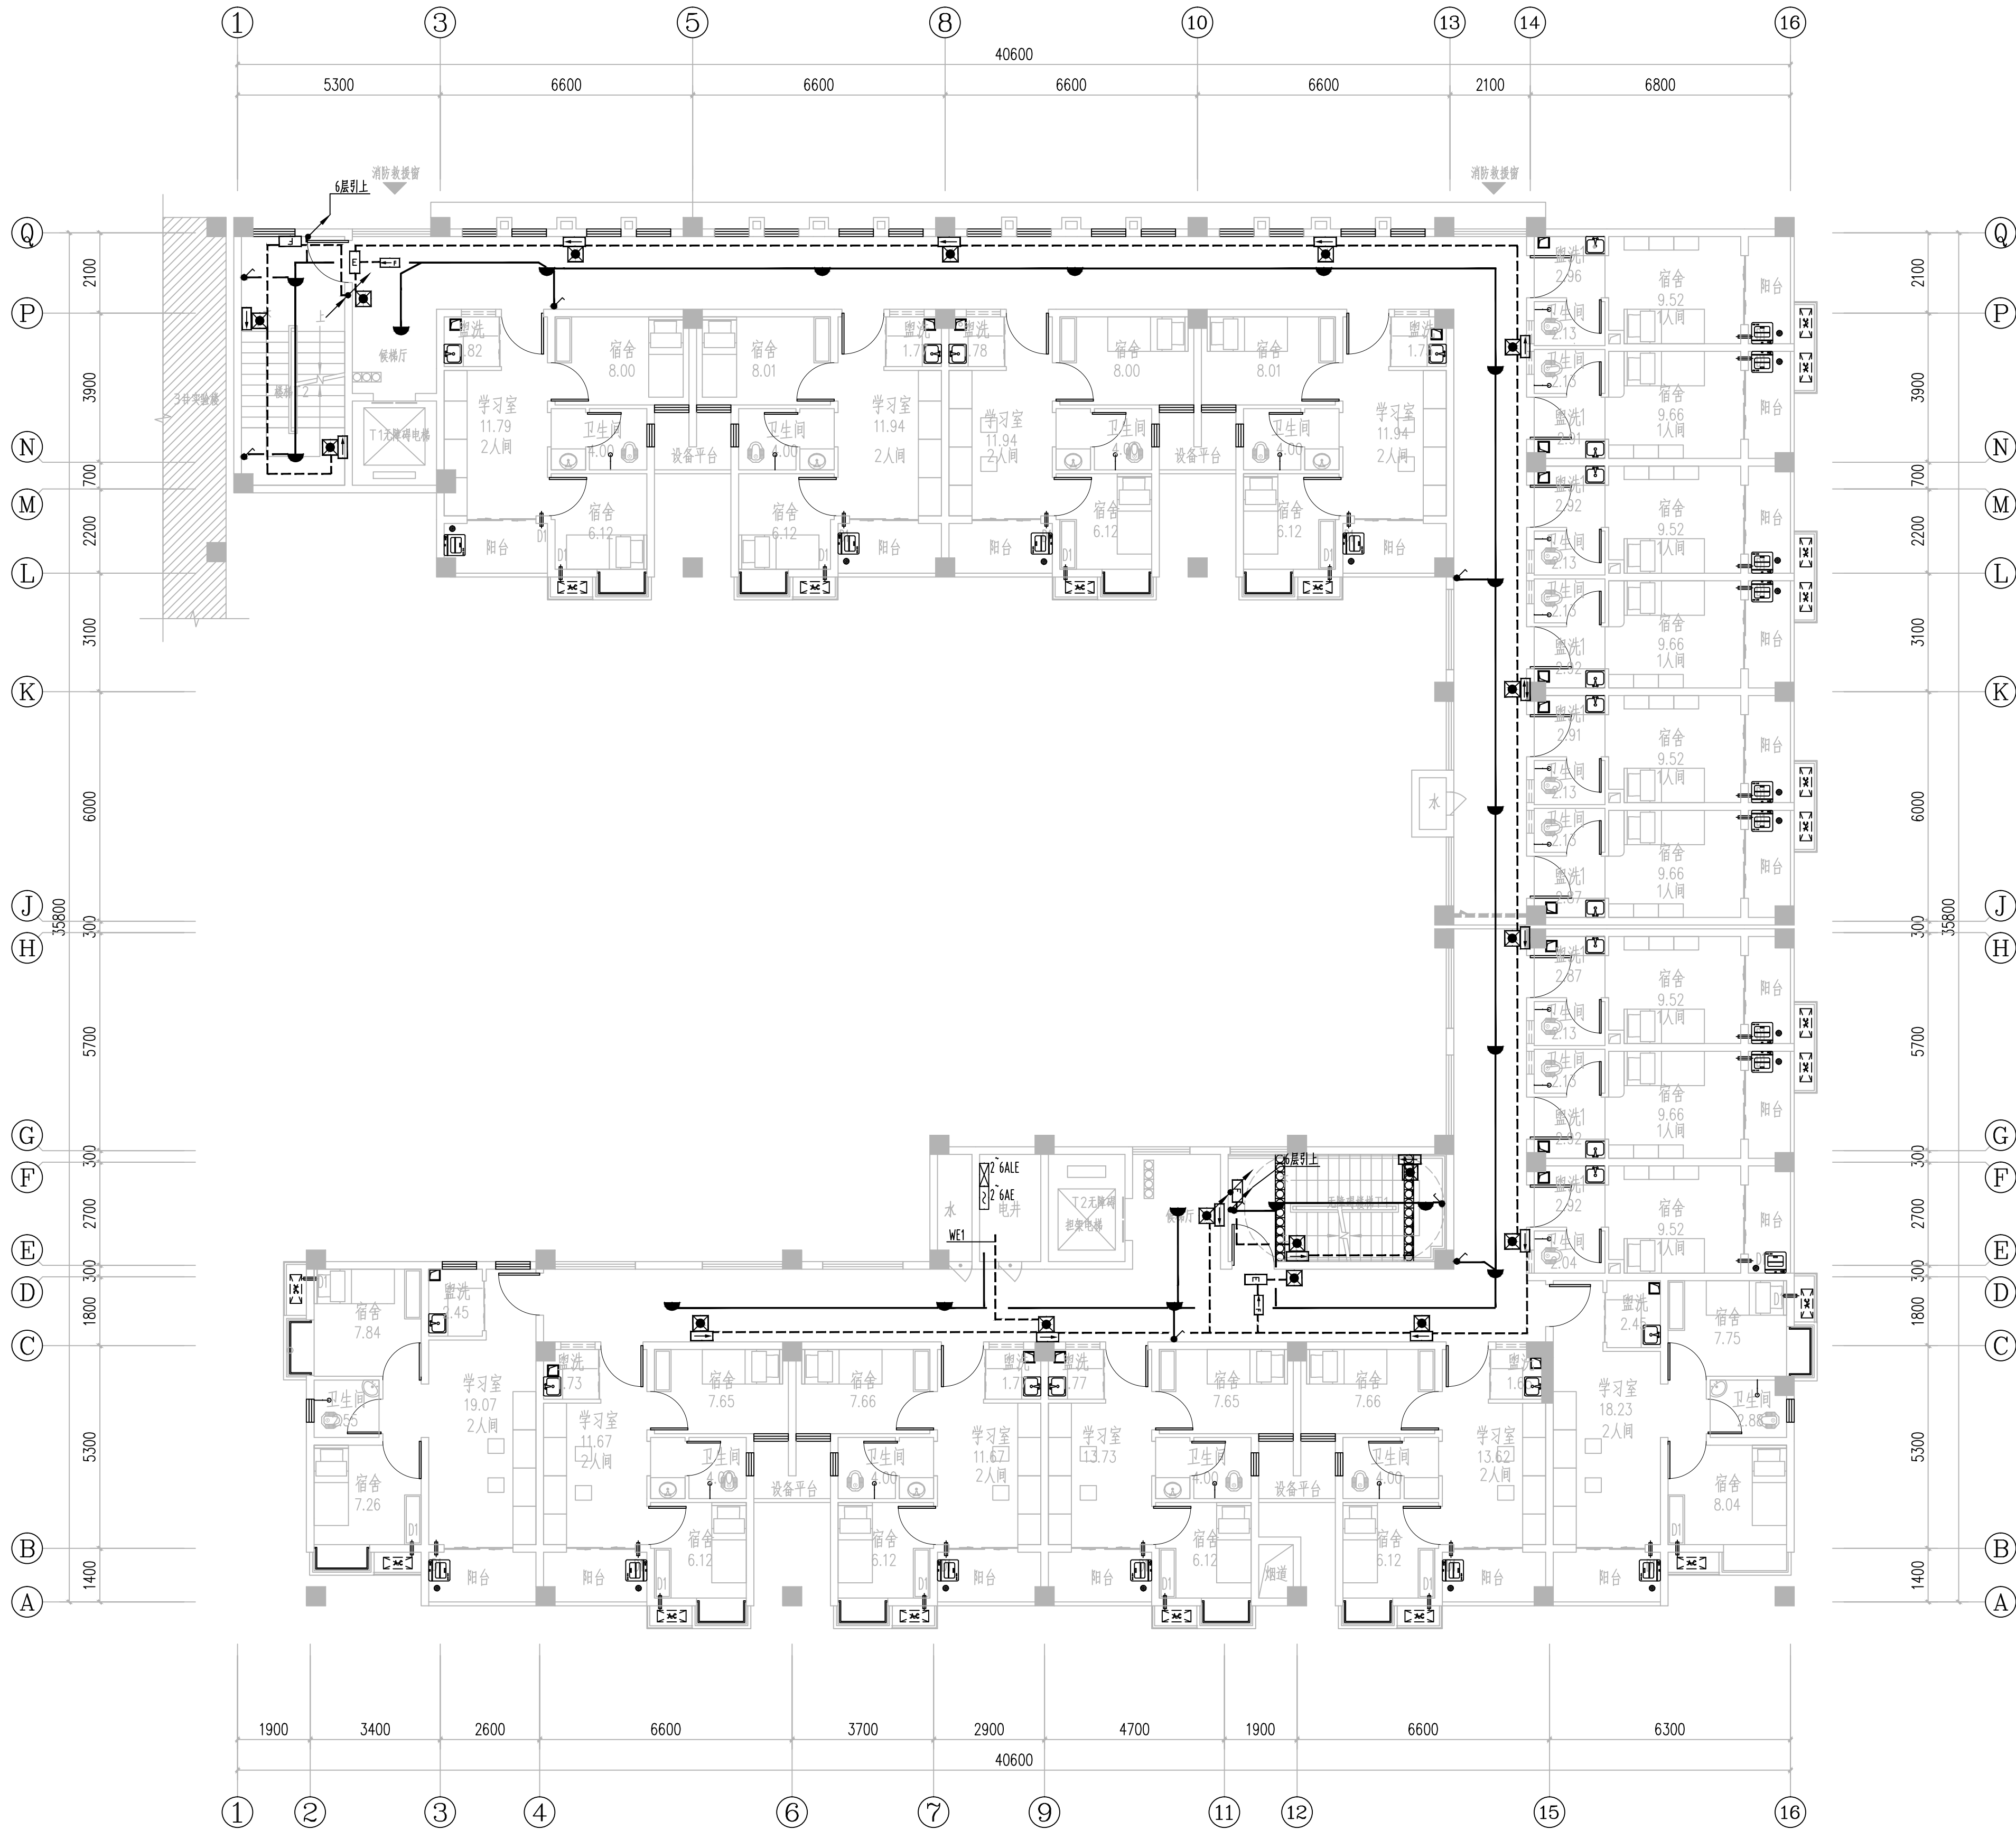

二~六层应急照明平面图1:100

注: 电缆桥架、导管穿越变形缝处时, 应设置补偿装置