


不得在施工图上盖章及尺寸施工。
如设计内容发生变更, 须经设计单位同意并签字盖章。
本工程所有设计内容均不得违反国家强制性标准。

会 签		
建 筑专业		
结 构专业		
给排水专业		
电 气专业		
暖通专业		

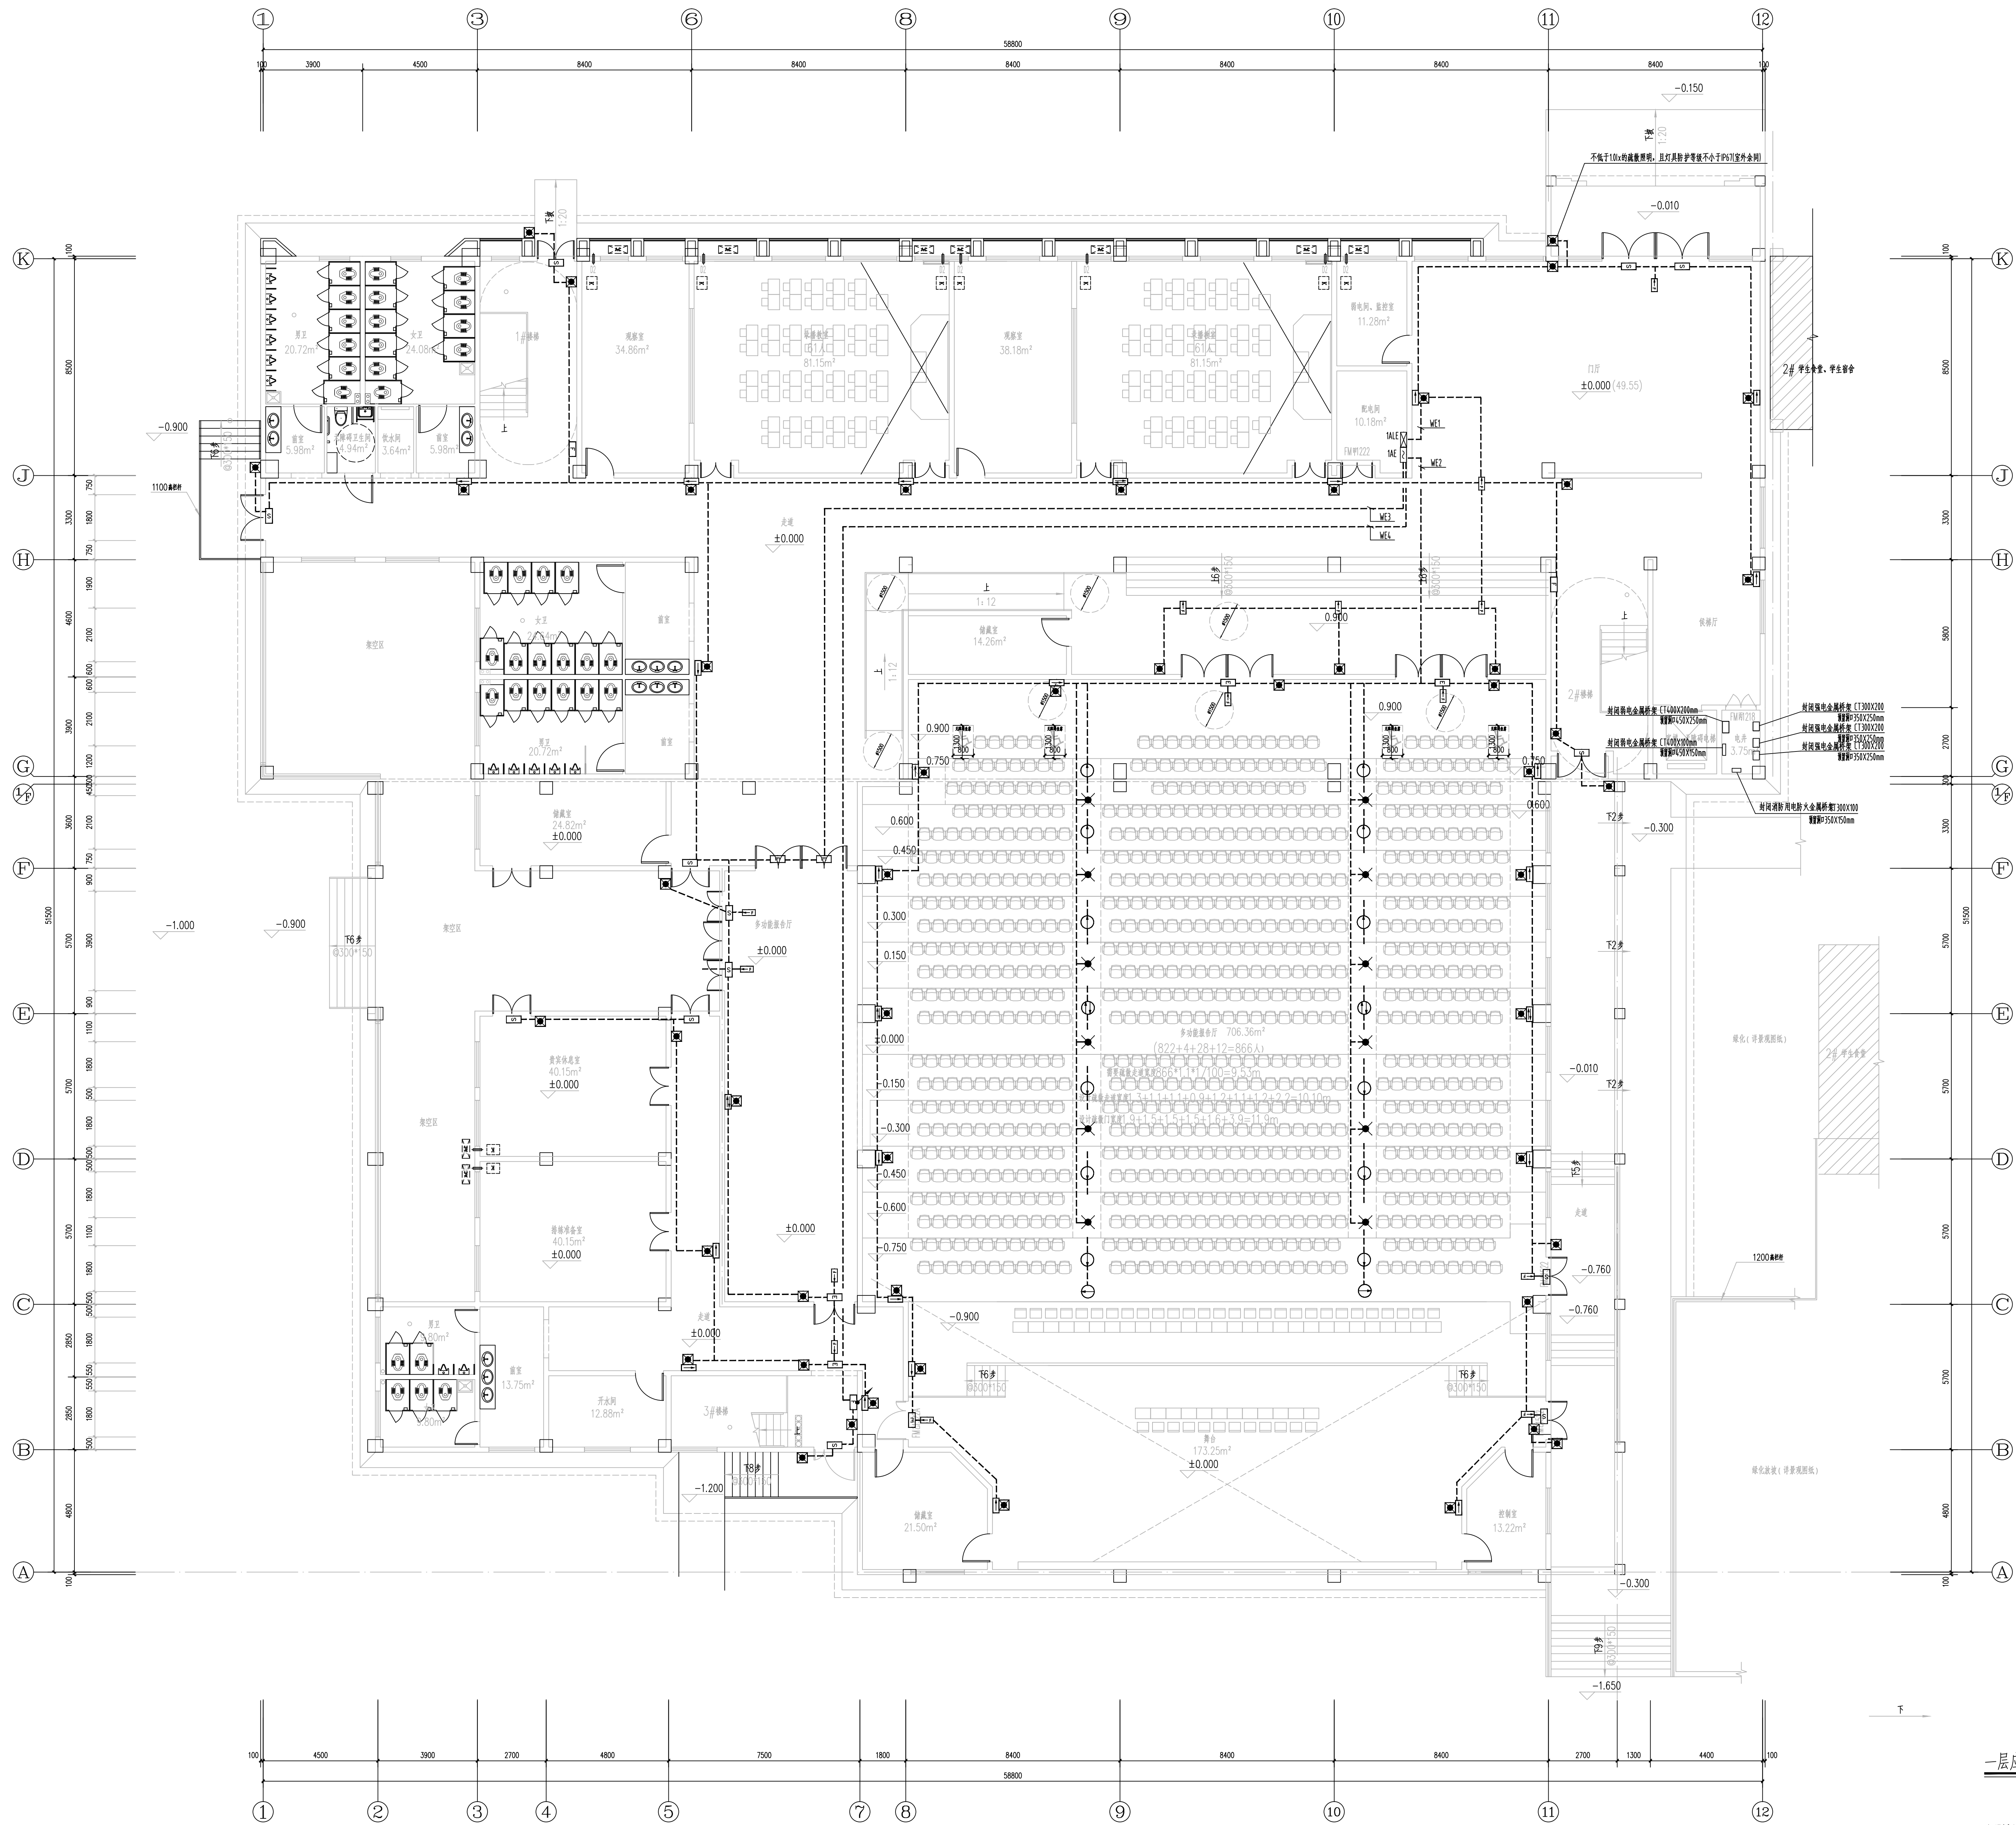

一层应急照明平面图 1:100

注: 电缆桥架、导管穿越变形缝处时, 应设置补偿装置
注: 1、电缆人孔井不应设置在易燃物上方; 无障碍通道上有井盖、异子时, 井盖、异子孔洞的宽度或直径不应大于13mm, 各孔洞应垂直于通行方向
注: 2、强电管道应避开建筑物雨水和排水沟

岳阳市规划勘测设计研究院有限公司			
建筑行业(建筑工程)乙级: A243019305			
项目负责人	夏 洁	王 洁	
审 定 人	吴 勇	王 洁	
审 核 人	刘林丽	刘林丽	
专业负责人	刘林丽	刘林丽	
校 对 人	衡 军	秦 军	
设 计 人	赵旭峰	赵旭峰	
审核人	202304		
建设单位	岳阳市教育事务中心		
工程名称	岳阳市第十四中学实验楼新建项目		
子项名称	3A实验楼		
图 名	一层应急照明平面图		
图 号	电 梯		
日 期	2023.04		
比 例	详图		
图 号	DS17		
版本	日期	审核	备注