


会 签		
建 筑专业		
结 构专业		
给排水专业		
电 气专业		
暖 通专业		

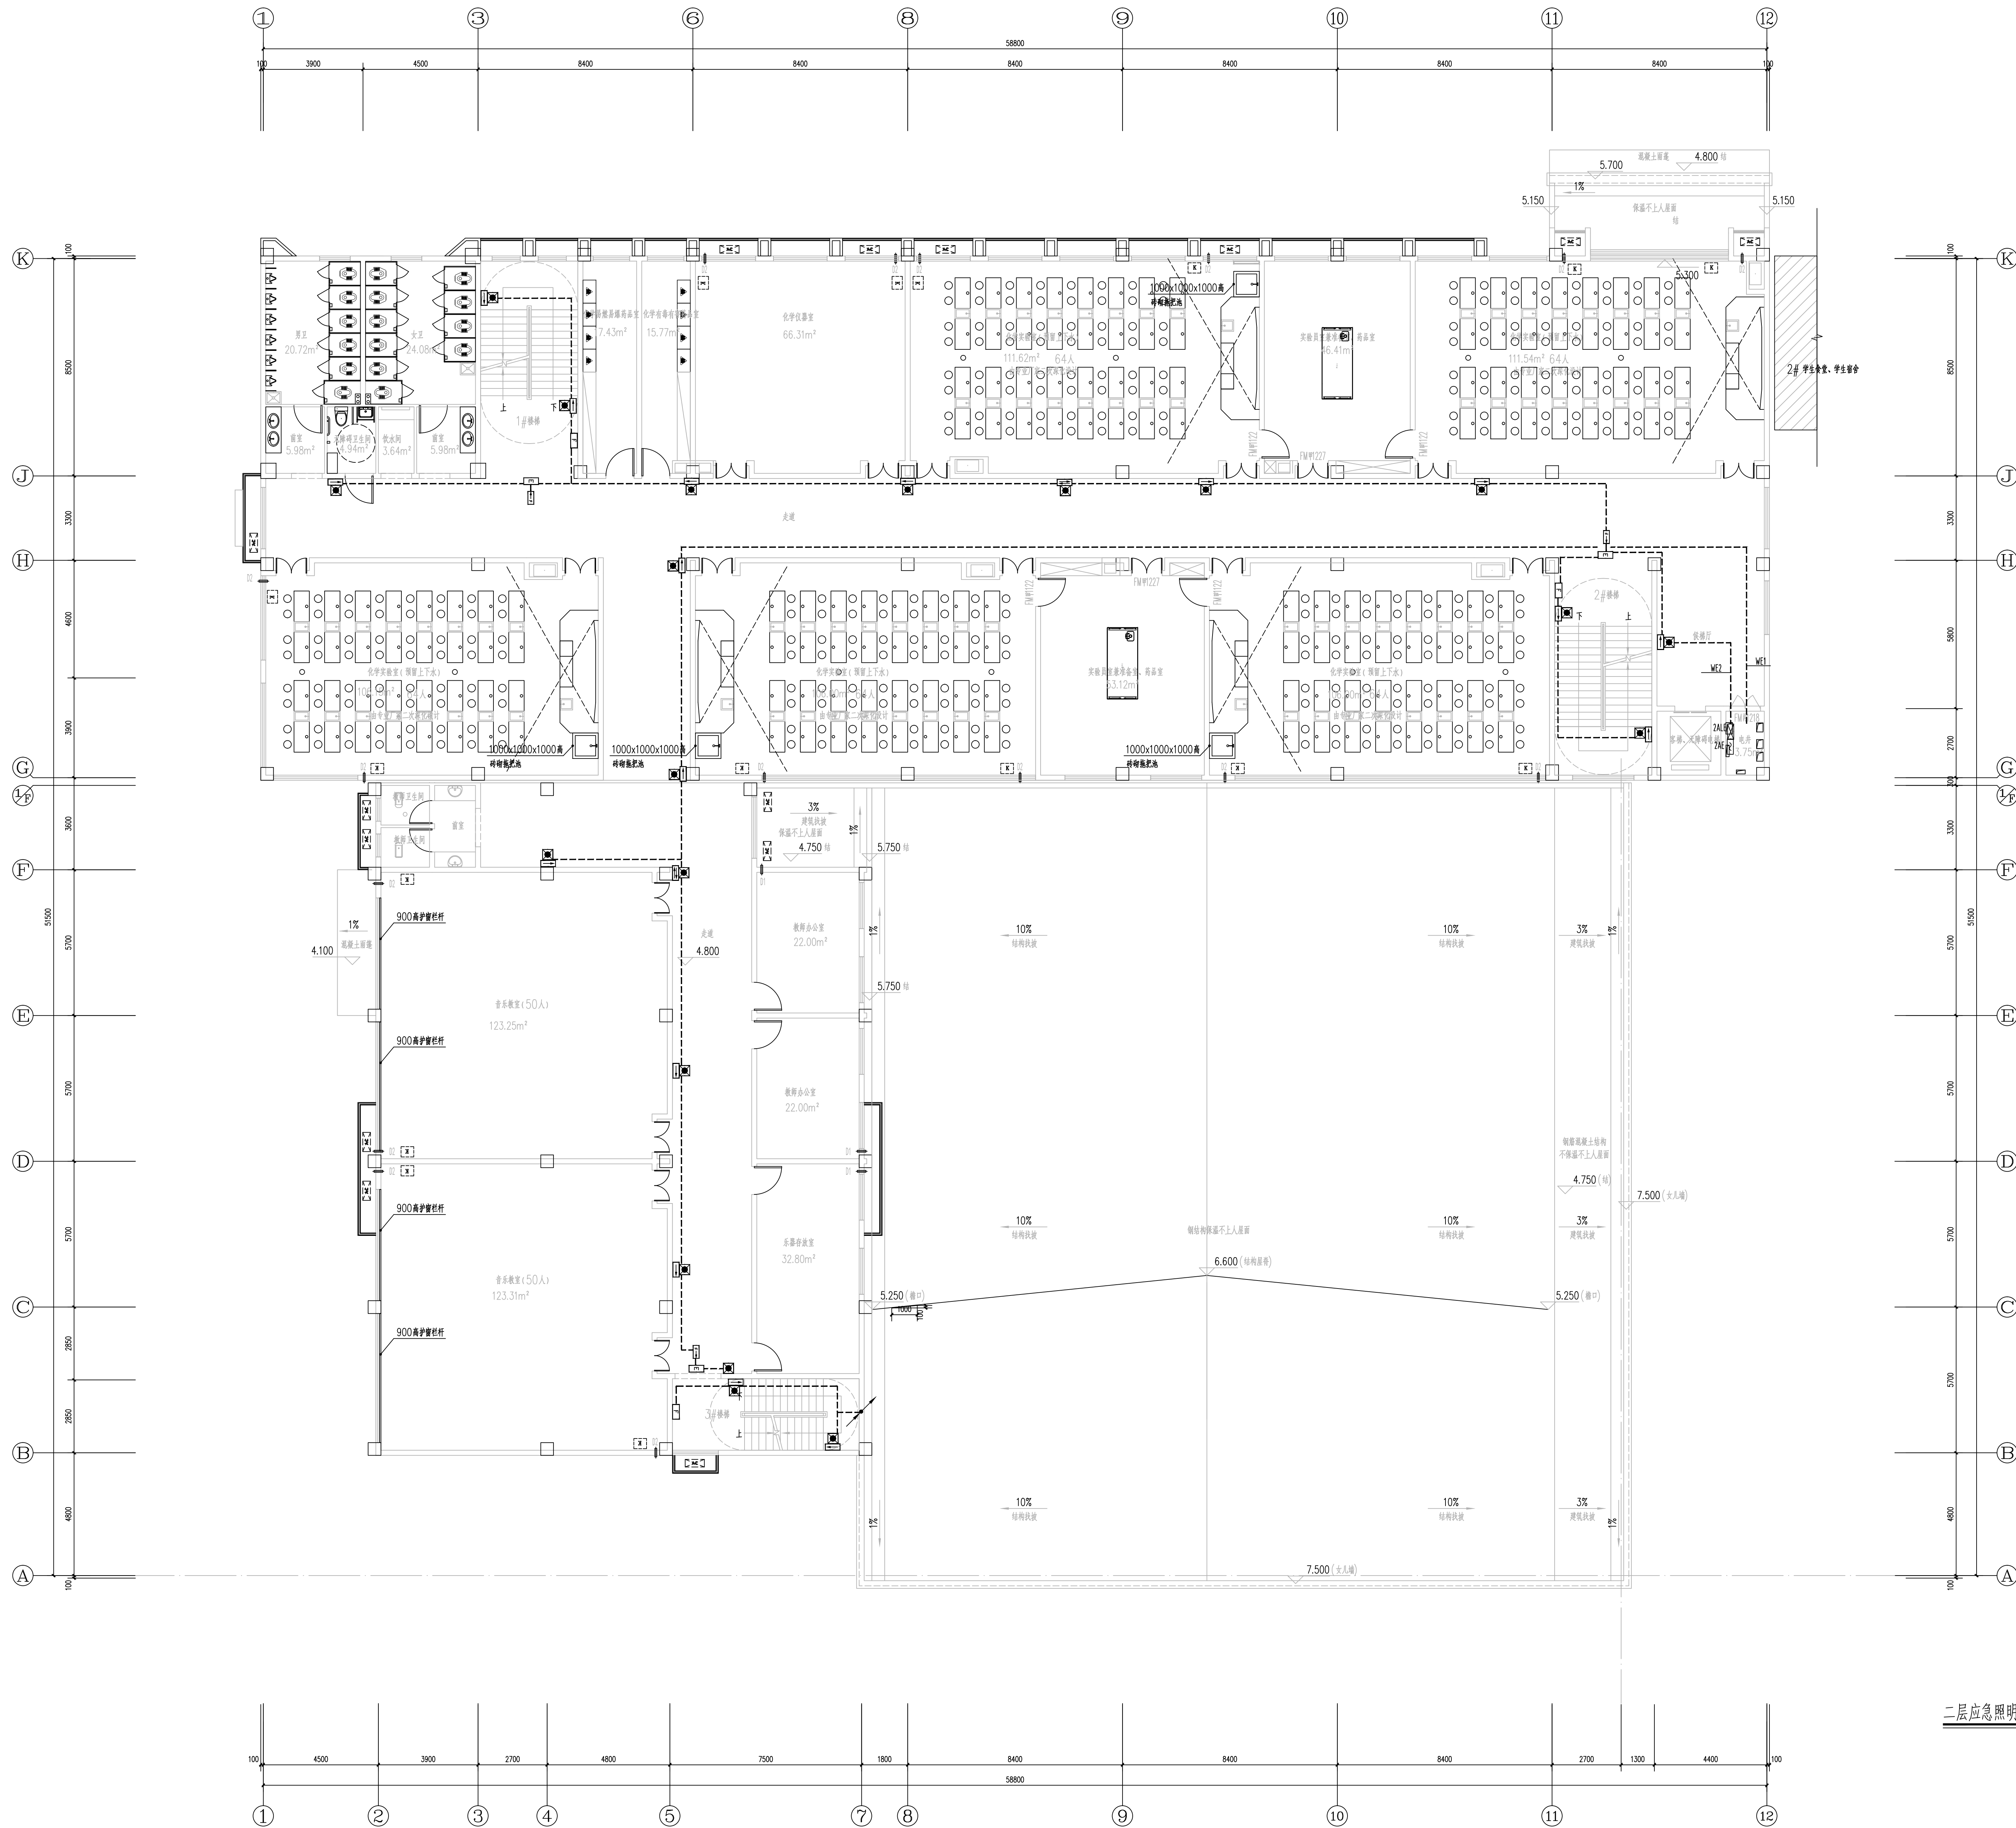

二层应急照明平面图 1:100

			
岳阳市规划勘测设计院有限公司			
建筑行业(建筑工程)乙级: A243019305			
项目负责人	夏 洁	刘林丽	刘林丽
审 定 人	吴 勇	刘林丽	刘林丽
审 核 人	刘林丽	刘林丽	刘林丽
专业负责人	刘林丽	刘林丽	刘林丽
校 对 人	衡 军	秦 军	秦 军
设 计 人	赵顺峰	赵顺峰	赵顺峰
校 对 人	赵顺峰	赵顺峰	赵顺峰
建 筑 单 位	岳阳市教育事务中心		
工 程 名 称	岳阳市第十四中学实验楼新建项目		
子 项 名 称	3#实验楼		
图 名	二层应急照明平面图		
图 号	电 施		
日 期	2026. 04		
比 例	详图		
图 号	DS18		
版本	原图		
版本	日期	审核	备注