


不得在图纸上量取尺寸施工。
如修改内容不得涂改,须在施工图上盖出图印章。
本工程图纸未经设计单位签字不得用于其他项目。

会 签		
建 筑专业		
结 构专业		
给排水专业		
电 气专业		
暖通专业		

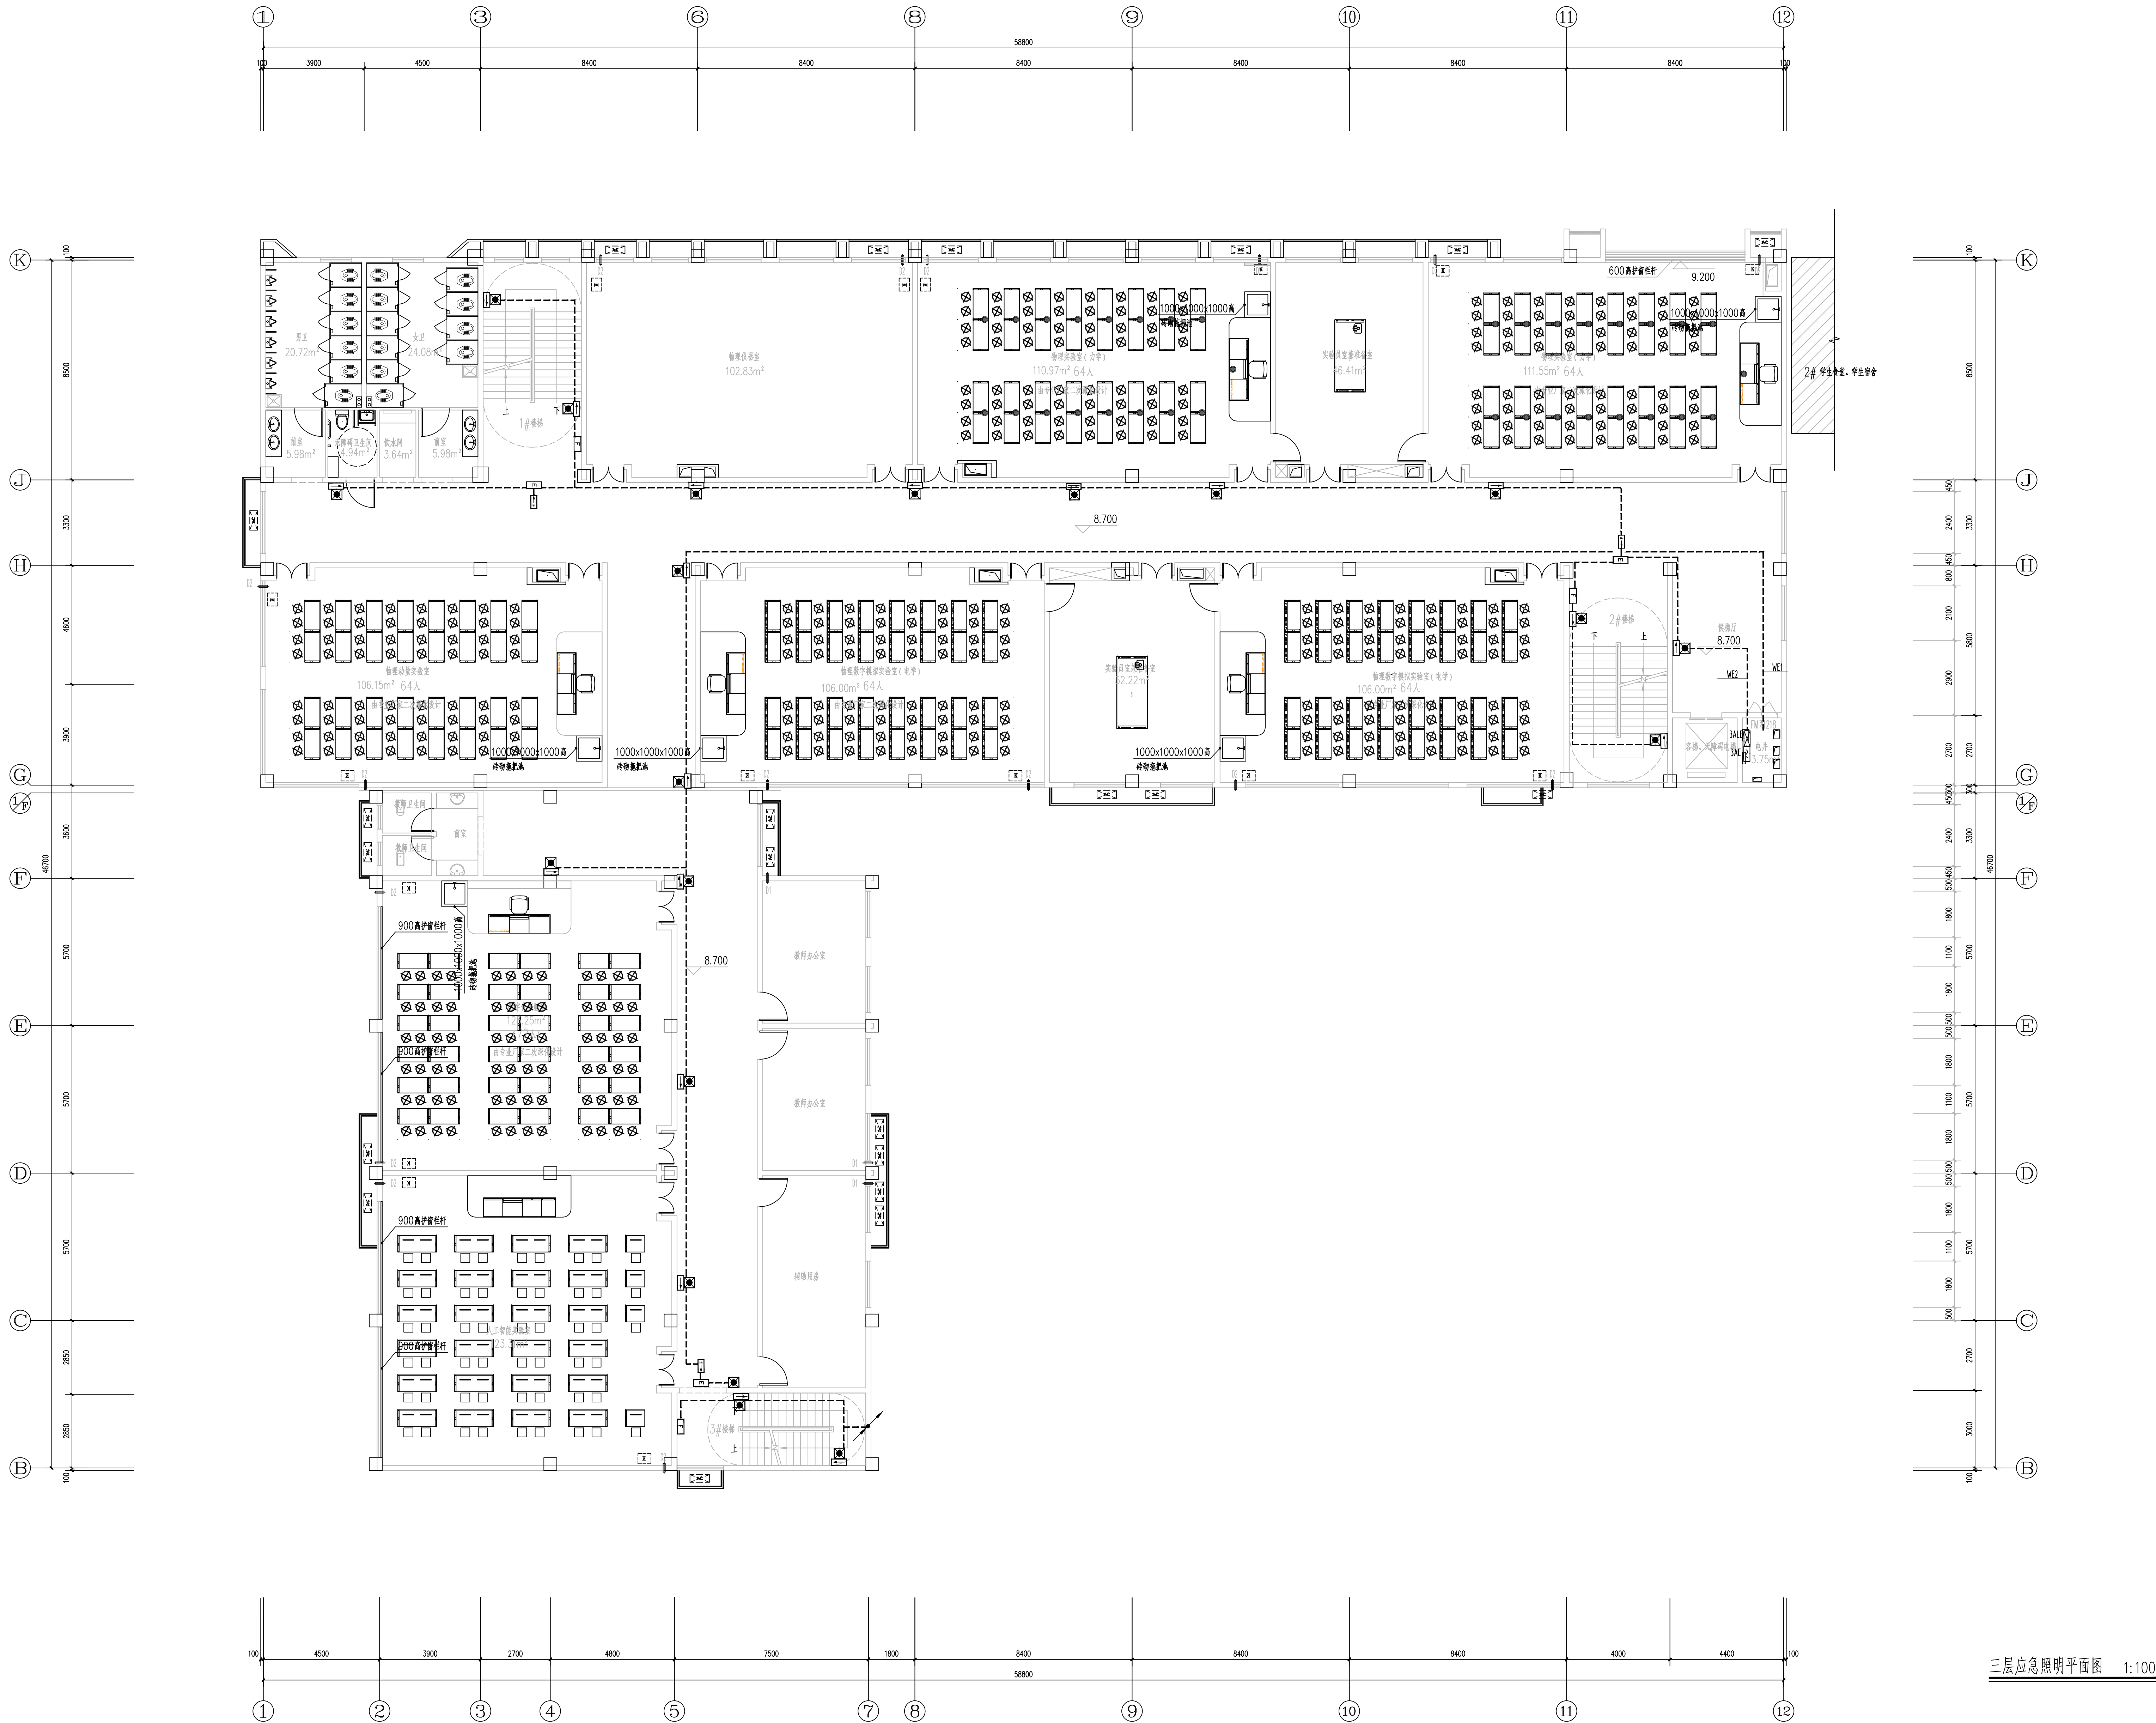

岳阳市规划勘测设计院有限公司
建筑行业(建筑工程)乙级: A243019305

项目负责人	夏 洁	夏洁
审 定 人	吴 勇	吴勇
审 核 人	刘林丽	刘林丽
专业负责人	刘林丽	刘林丽
校 对 人	谢 军	谢军
设 计 人	赵祖峰	赵祖峰

图 章: 202304

建设单位: 岳阳市教育事务中心

工程名称: 岳阳市第十四中学实验楼新建项目

子项名称: 3#实验楼

图 名: 三层应急照明平面图

图 号: 电施

日 期: 2023. 04

比 例: 详图

图 号: DS19

版本说明

版本	日期	审核	备注
----	----	----	----

--	--	--	--

--	--	--	--

--	--	--	--