


不得在施工图上擅自更改尺寸施工。
如确需修改不得随意,须在施工图上盖章并设计审核。
本工程图必须经设计审核后方可不得用于其他施工。

会 签		
建 筑专业		
结 构专业		
给排水专业		
电 气专业		
暖通专业		

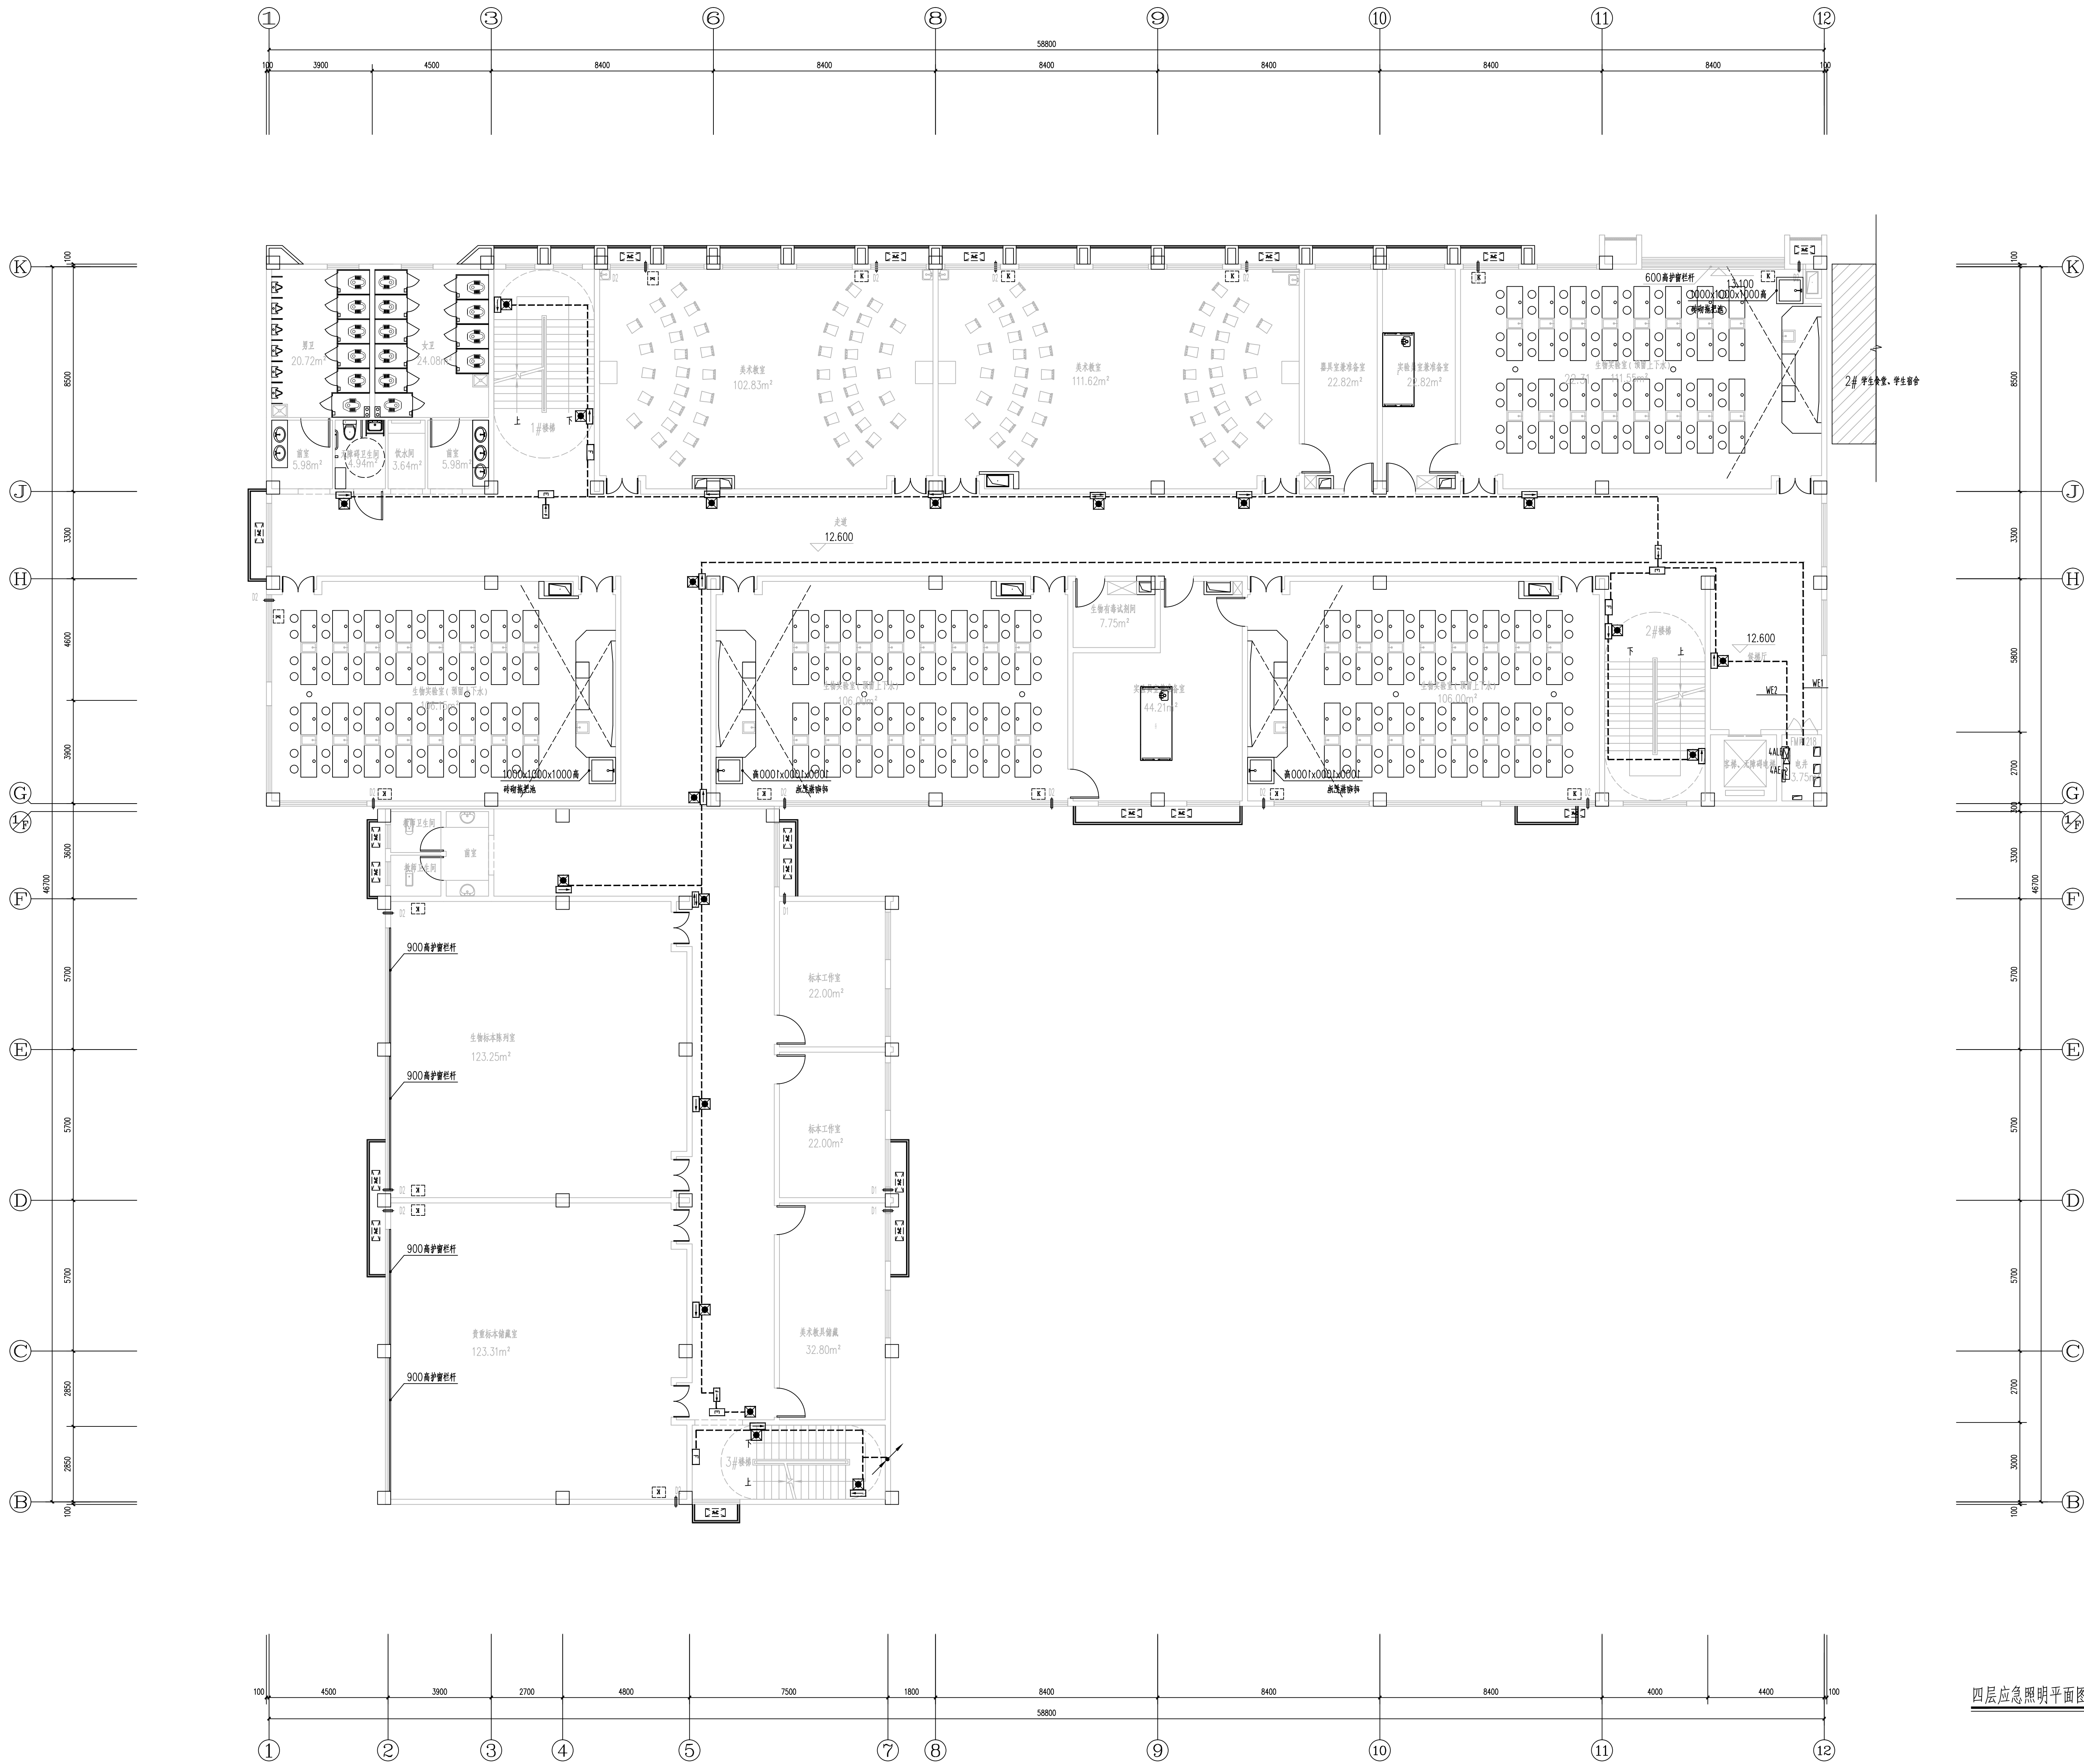

 岳阳市规划勘测设计研究院有限公司 建筑行业(建筑工程)乙级: A243019305			
项目负责人	夏 洁	夏 洁	
审 定 人	吴 勇	吴 勇	
审 核 人	刘林丽	刘林丽	
专业负责人	刘林丽	刘林丽	
校 对 人	衡 军	衡 军	
设 计 人	赵旭峰	赵旭峰	
图 章	202304		
建设单位	岳阳市教育事务中心		
工程名称	岳阳市第十四中学实验楼新建项目		
子项名称	3#实验楼		
图 名	四层应急照明平面图		
图 号	电 施		
日 期	2023. 04		
比 例	详图		
图 号	DS20		
版本	原图		
版本	日期	审核	备注