


会 签		
建 筑专业		
结 构专业		
给排水专业		
电 气专业		
暖 通专业		

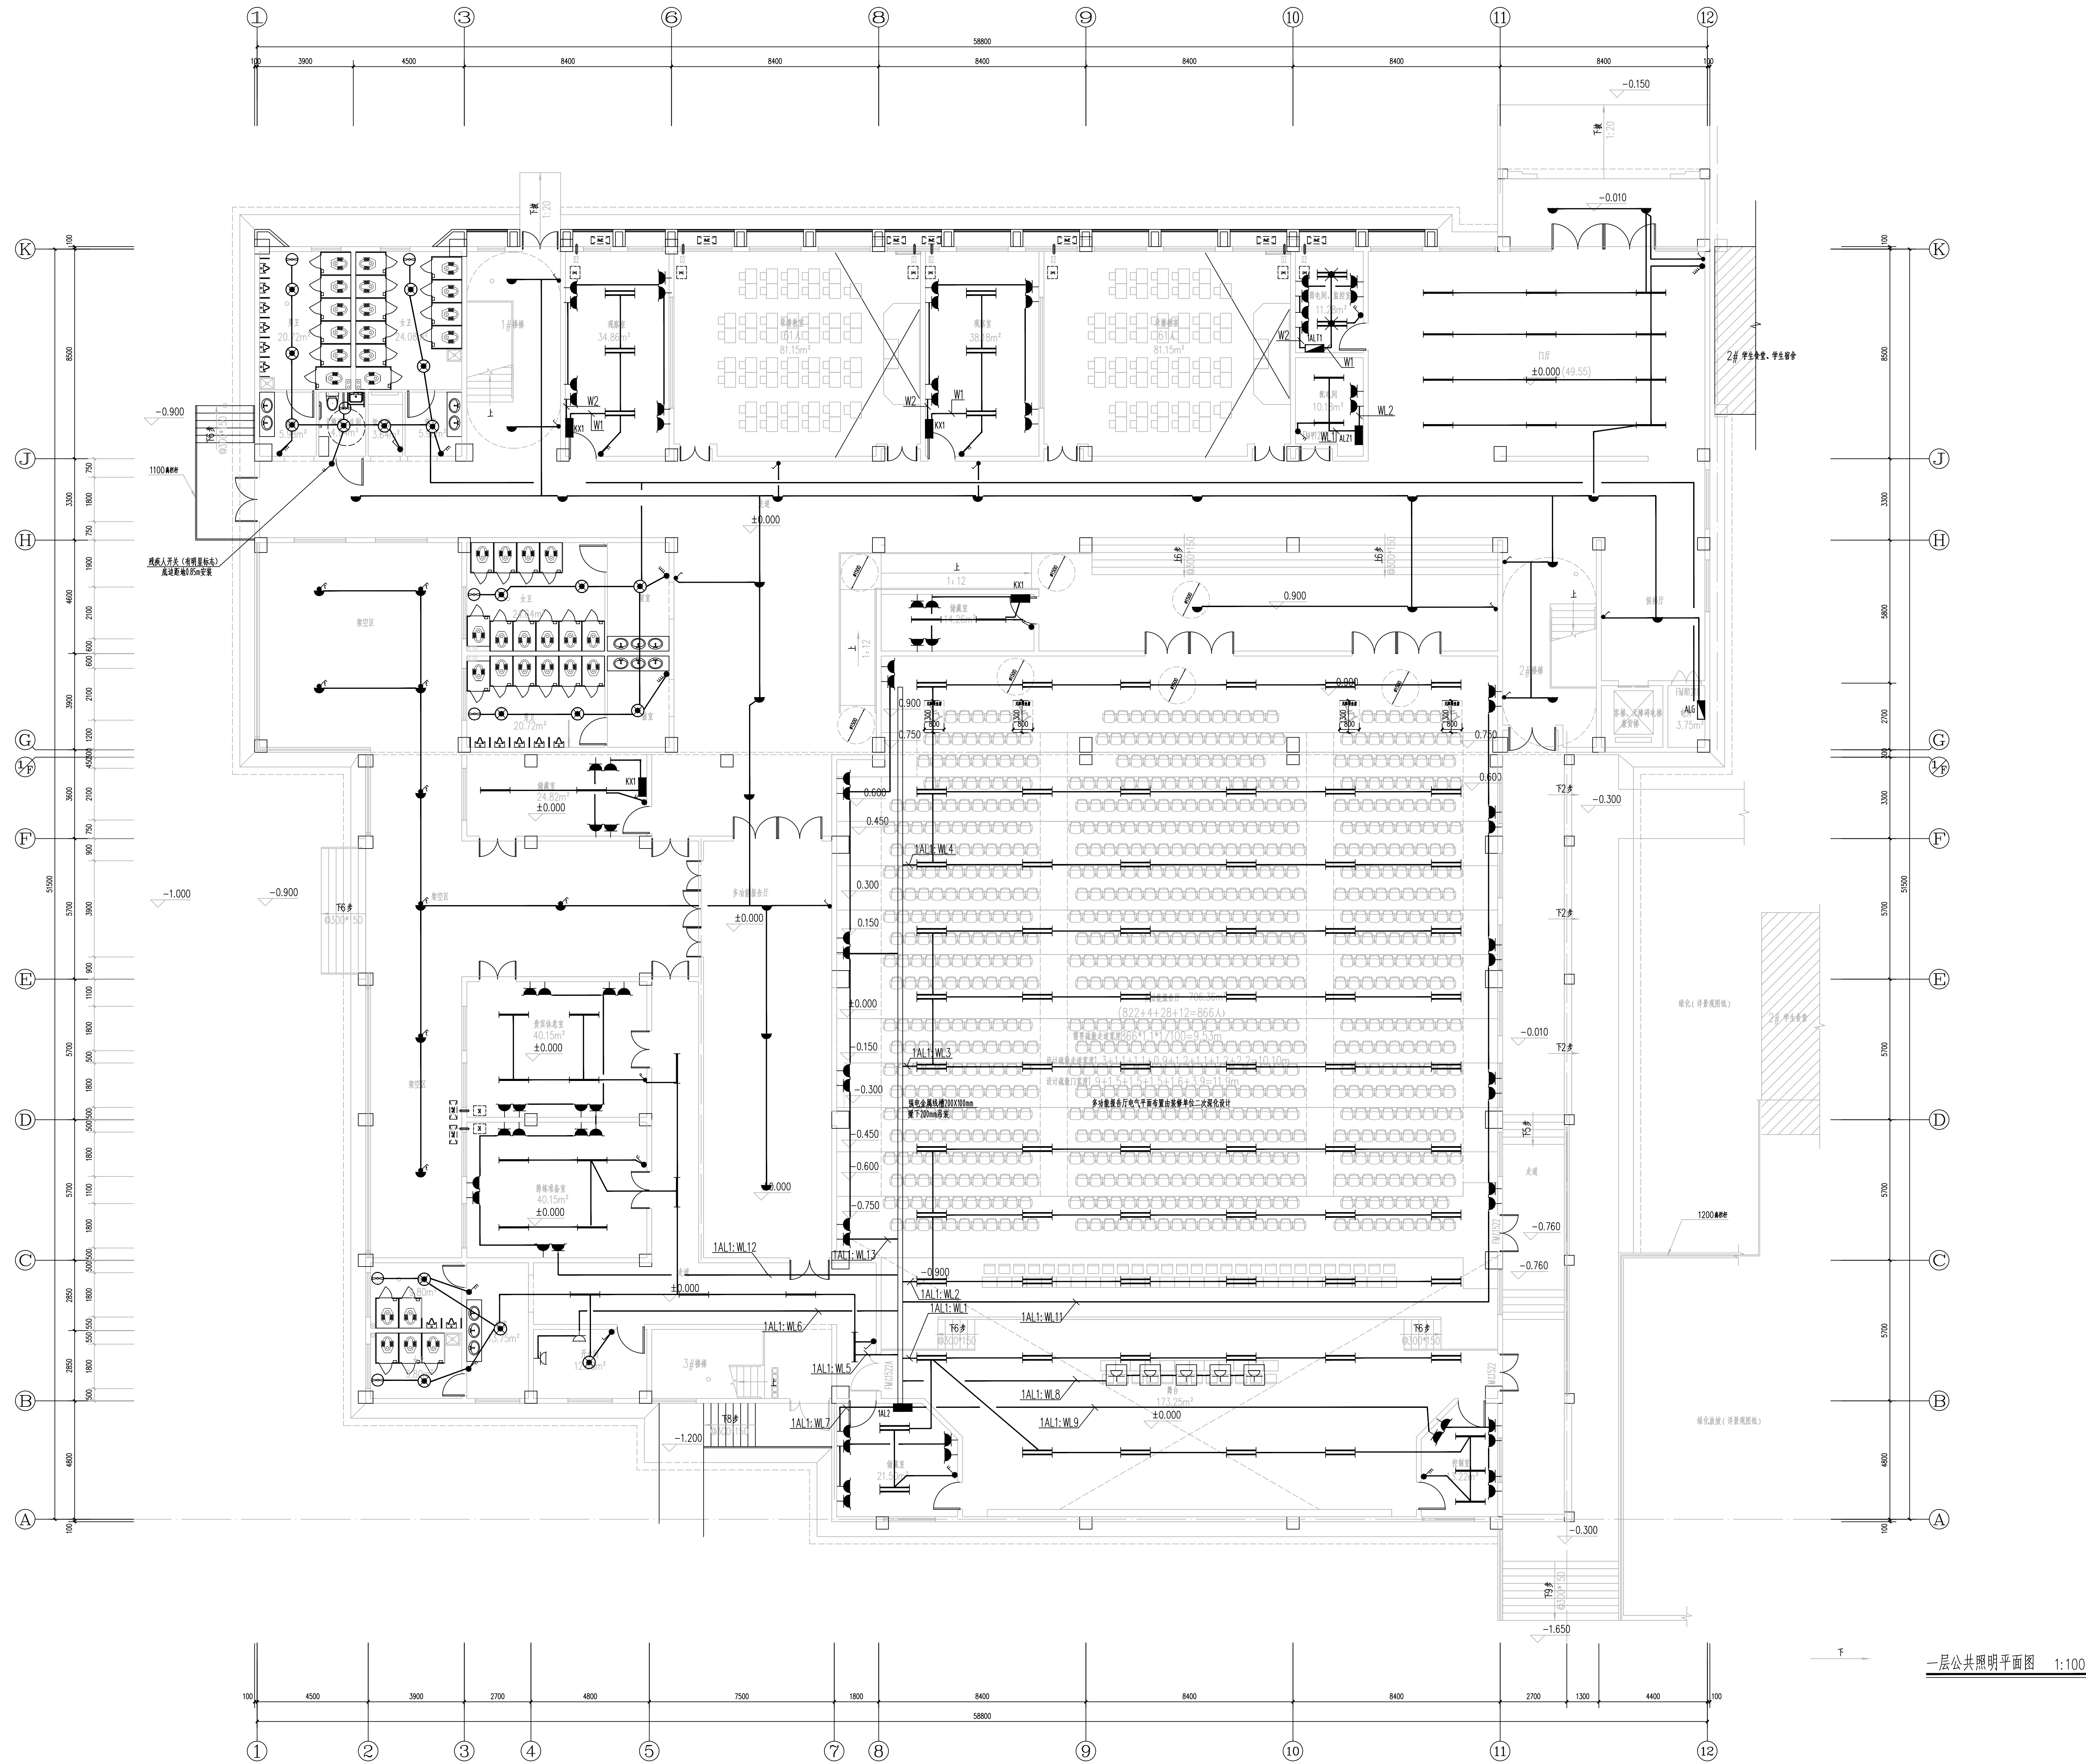

岳阳市规划勘测设计研究院有限公司
建筑行业(建筑工程)乙级: A243019305

项目负责人	夏 洁	夏洁
审 定 人	吴 勇	吴勇
审 核 人	刘林丽	刘林丽
专业负责人	刘林丽	刘林丽
校 对 人	衡 军	秦军
设 计 人	赵旭峰	赵旭峰

图 章: 202004

建设单位: 岳阳市教育事务中心

工程名称: 岳阳市第十中学实验楼新建项目

子项名称: 3#实验楼

图 名: 一层公共照明平面图

图 号: 电 梯

日 期: 2020. 04

比 例: 详图

图 号: DS22

版本: 版本






