


不得在图纸上量取尺寸施工。
如修改内容,应在原图基础上进行修改。
本工程所有设计均须加盖出图印章,否则一律无效。

会 签		
建 筑专业		
结 构专业		
给排水专业		
电 气专业		
暖通专业		

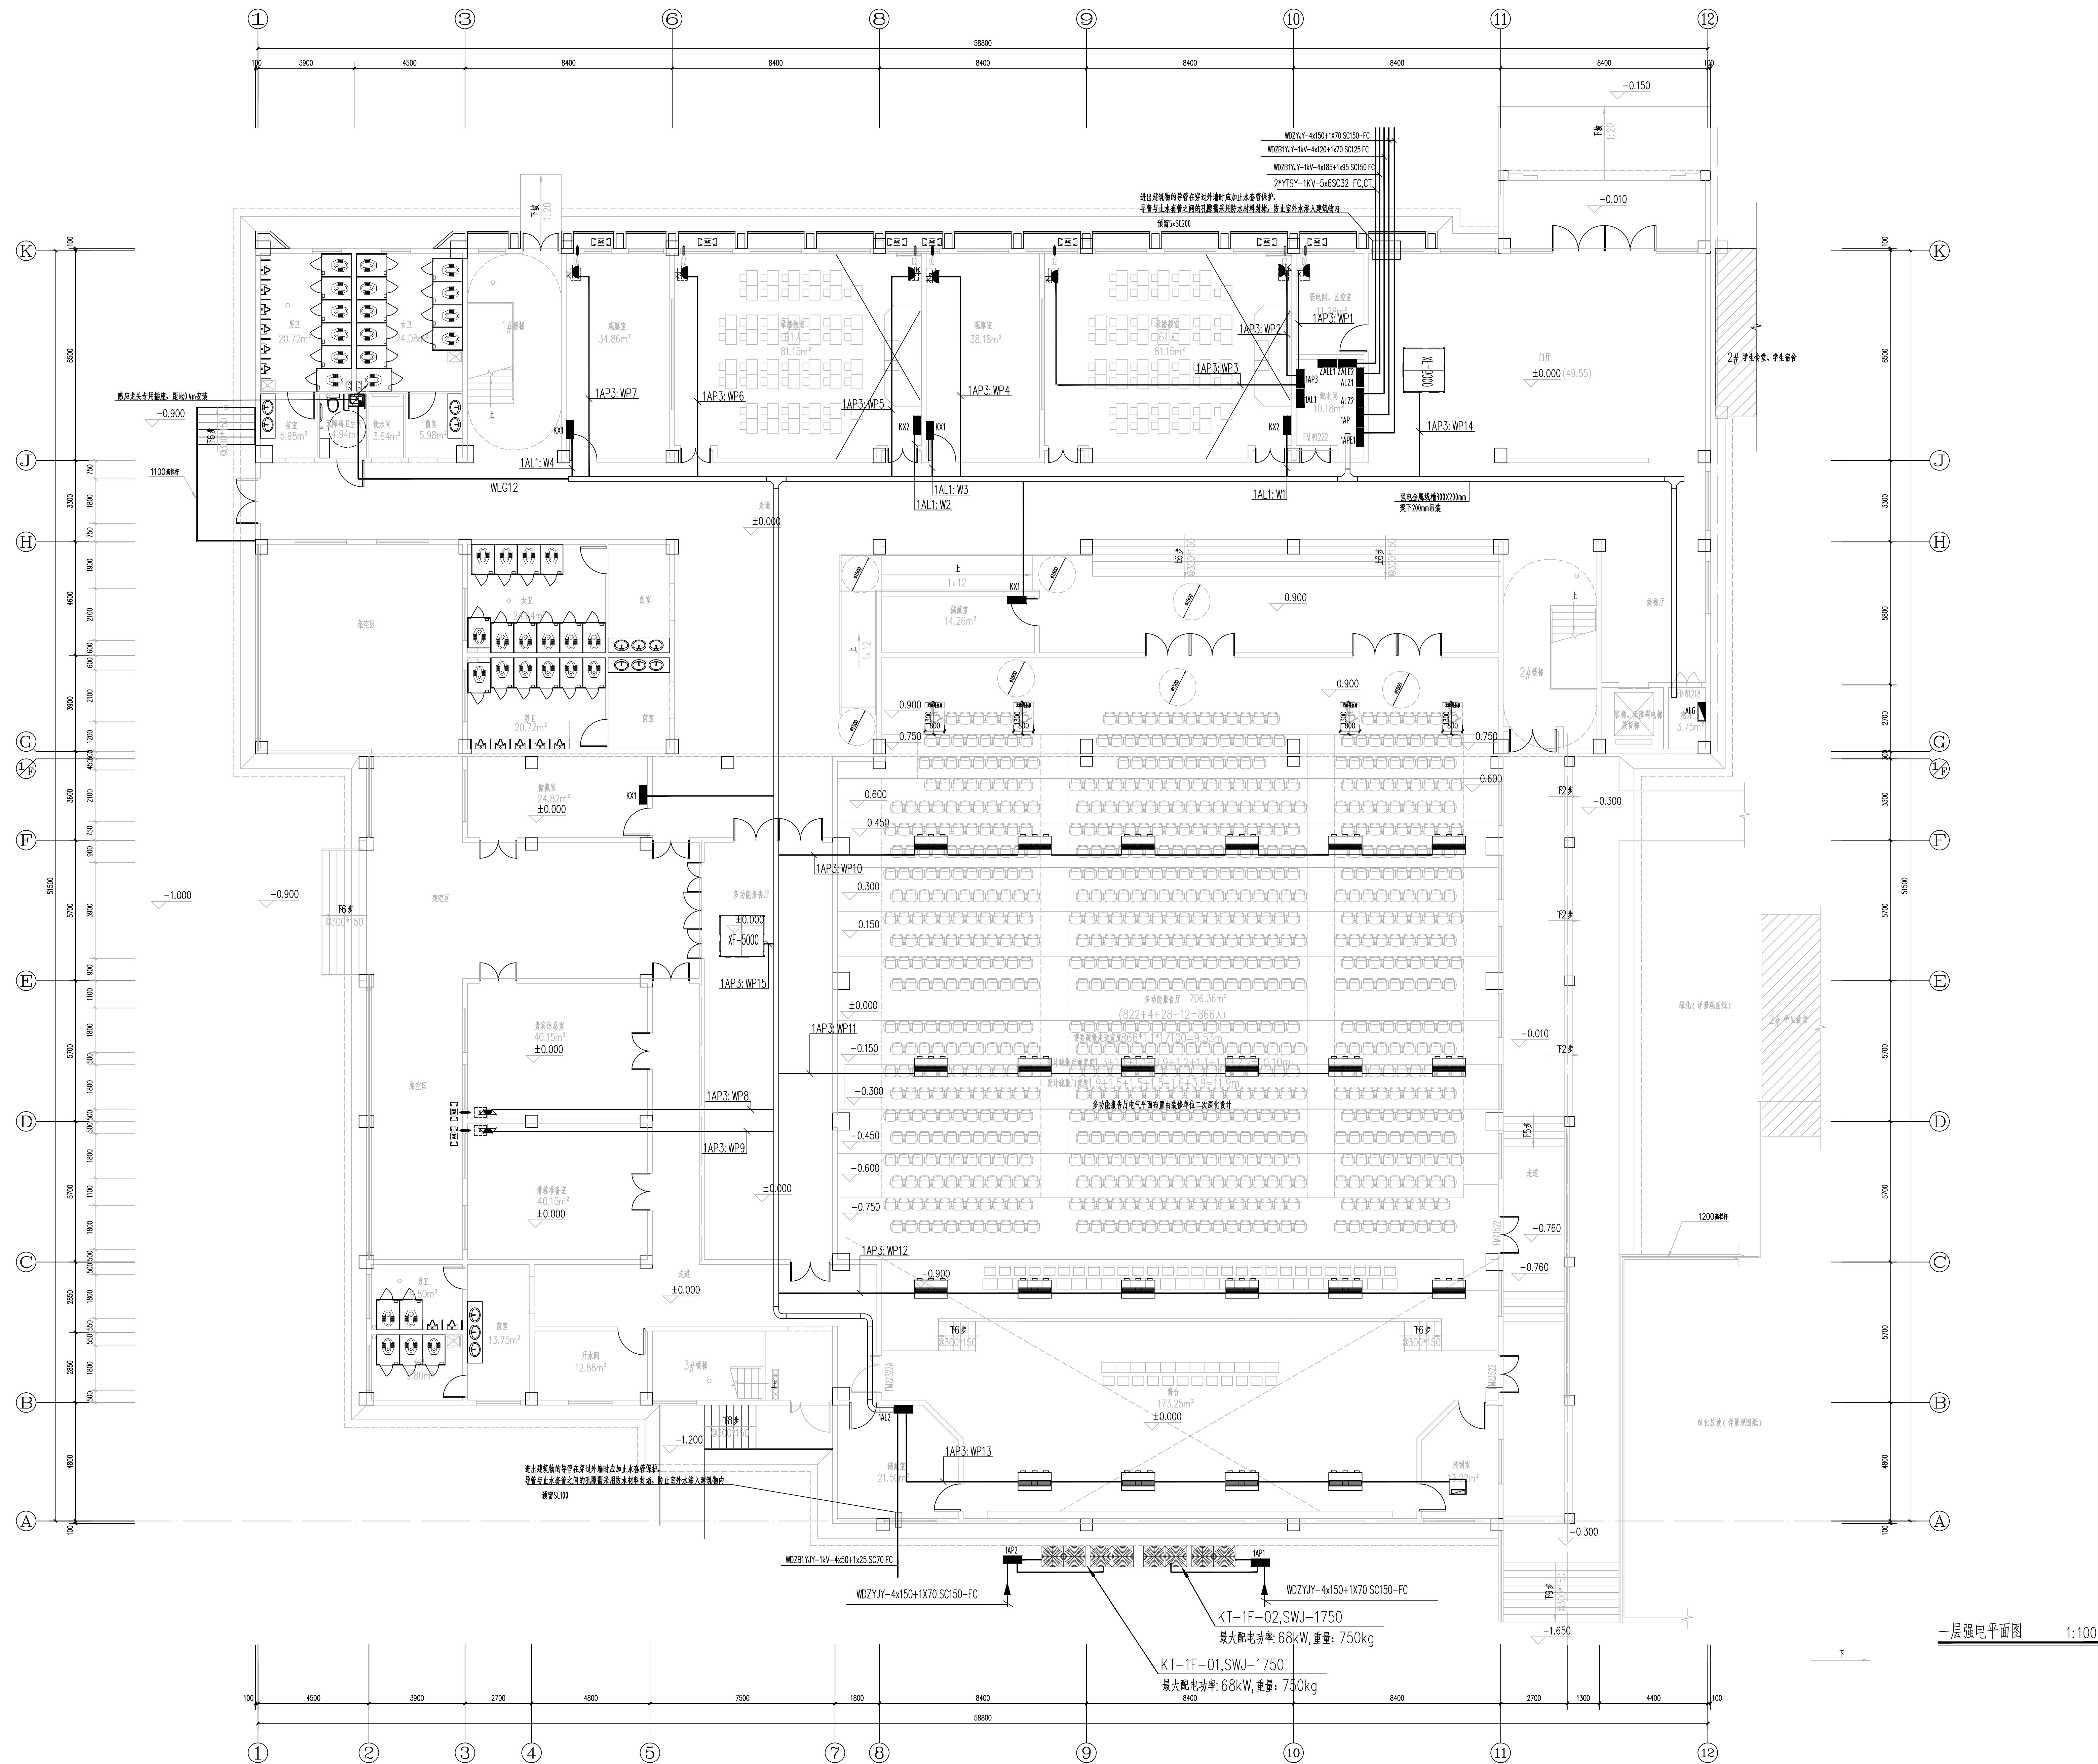

岳阳市规划勘测设计有限公司
建筑行业(建筑工程)乙级: A243019305

项目负责人	夏洁	夏洁
审定人	吴勇	吴勇
审核人	刘林丽	刘林丽
专业负责人	刘林丽	刘林丽
校对	谢军	谢军
设计	赵国峰	赵国峰

图章号: 2020044

建设单位: 岳阳市教育服务中心

工程名称: 岳阳市第十四中学实验楼新建项目

子项名称: 3#实验楼

图 名: 一层强电平面图

图 号: 电施

日 期: 2020.04

说 明: 详图纸

图 号: DS27

版本: 版本

版本: 版本

版本: 版本

版本: 版本

版本: 版本

版本: 版本

版本: 版本