


不得在图纸上量取尺寸施工。
如修改内容不得涂改, 须在施工图上标注修改内容。
本工程图例及设计标准应符合国家现行标准。

会 签		
建 筑专业		
结 构专业		
给排水专业		
电 气专业		
暖通专业		

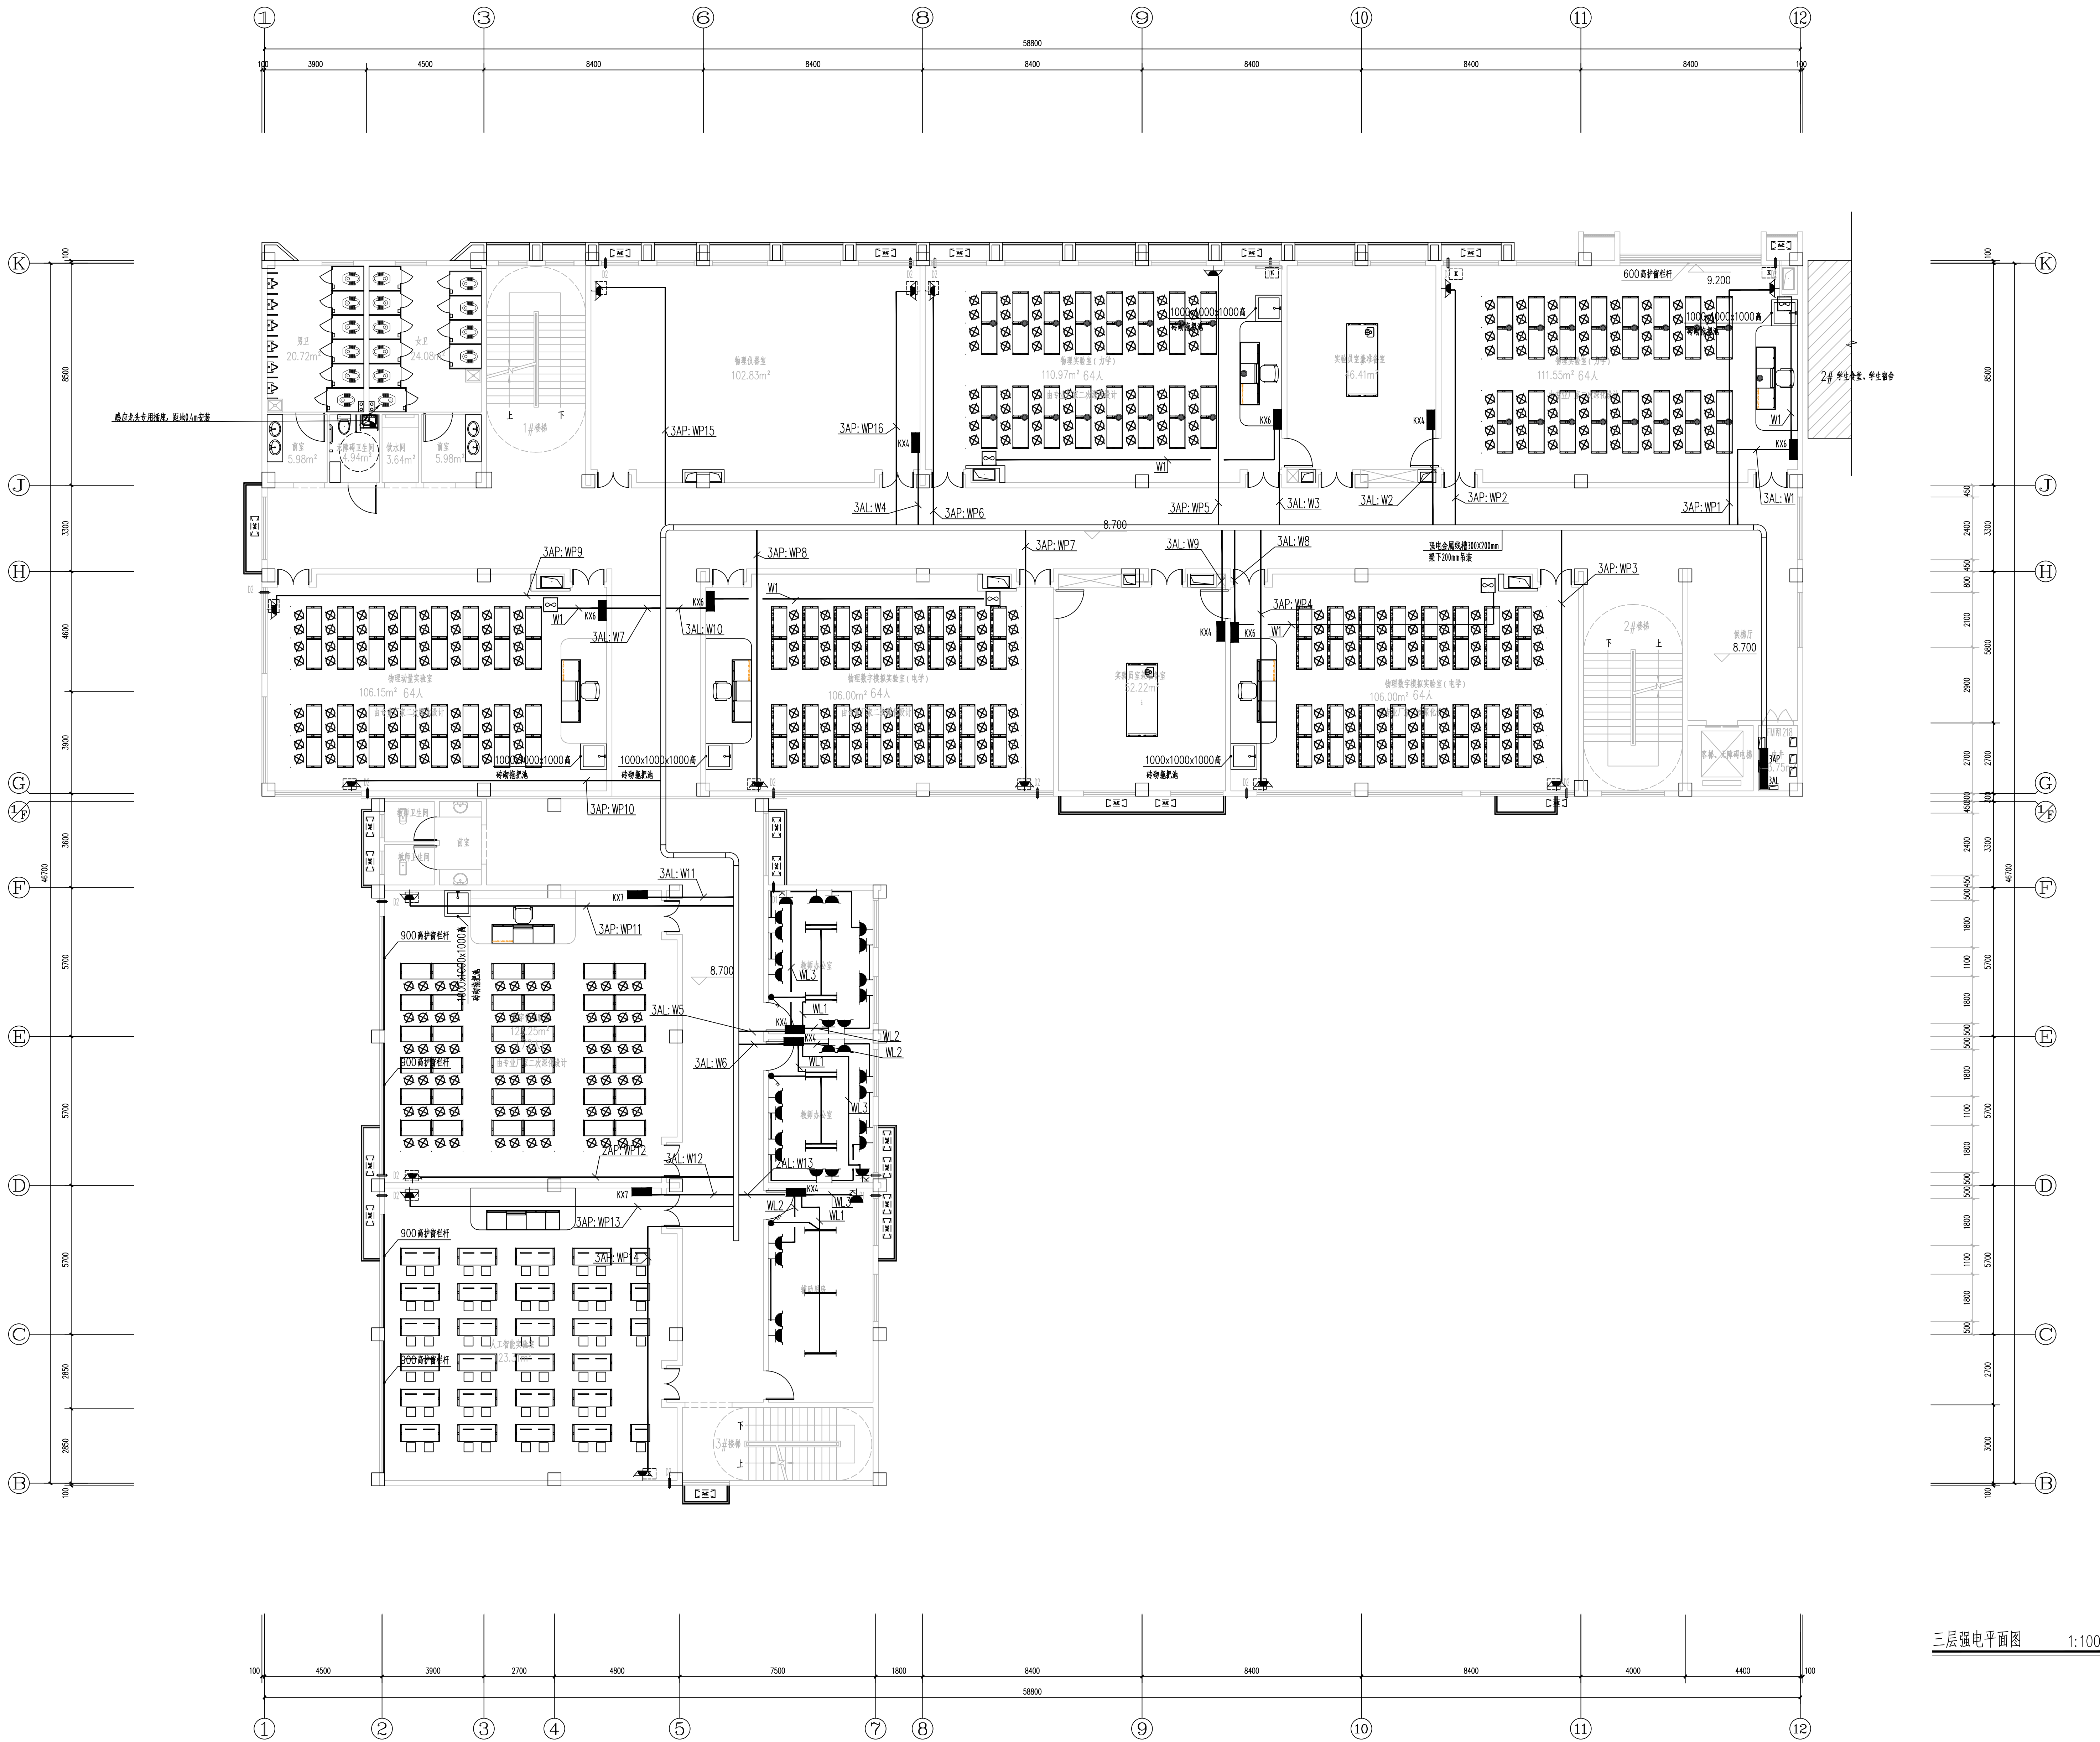

三层强电平面图 1:100

岳阳市规划勘测设计院有限公司			
建筑行业(建筑工程)乙级: A243019305			
项目负责人	夏 洁	夏 洁	
审 定 人	吴 勇	吴 勇	
审 核 人	刘林丽	刘林丽	
专业负责人	刘林丽	刘林丽	
校 对 人	谢 军	谢 军	
设 计 人	赵旭峰	赵旭峰	
图 章	202304		
建设单位	岳阳市教育事务中心		
工程名称	岳阳市第十四中学实验楼新建项目		
子项名称	3A实验楼		
图 名	三层强电平面图		
图 号	电 施		
日 期	2023. 04		
比 例	详图纸		
图 号	DS29		
版本	日期	审核	备注