


不得在图纸上修改尺寸施工。
如修改尺寸,须经设计单位同意,并在图上进行修改。
本工程图纸由设计单位提供,不得用于其他项目。

会 签		
建 筑专业		
结 构专业		
给排水专业		
电 气专业		
暖通专业		

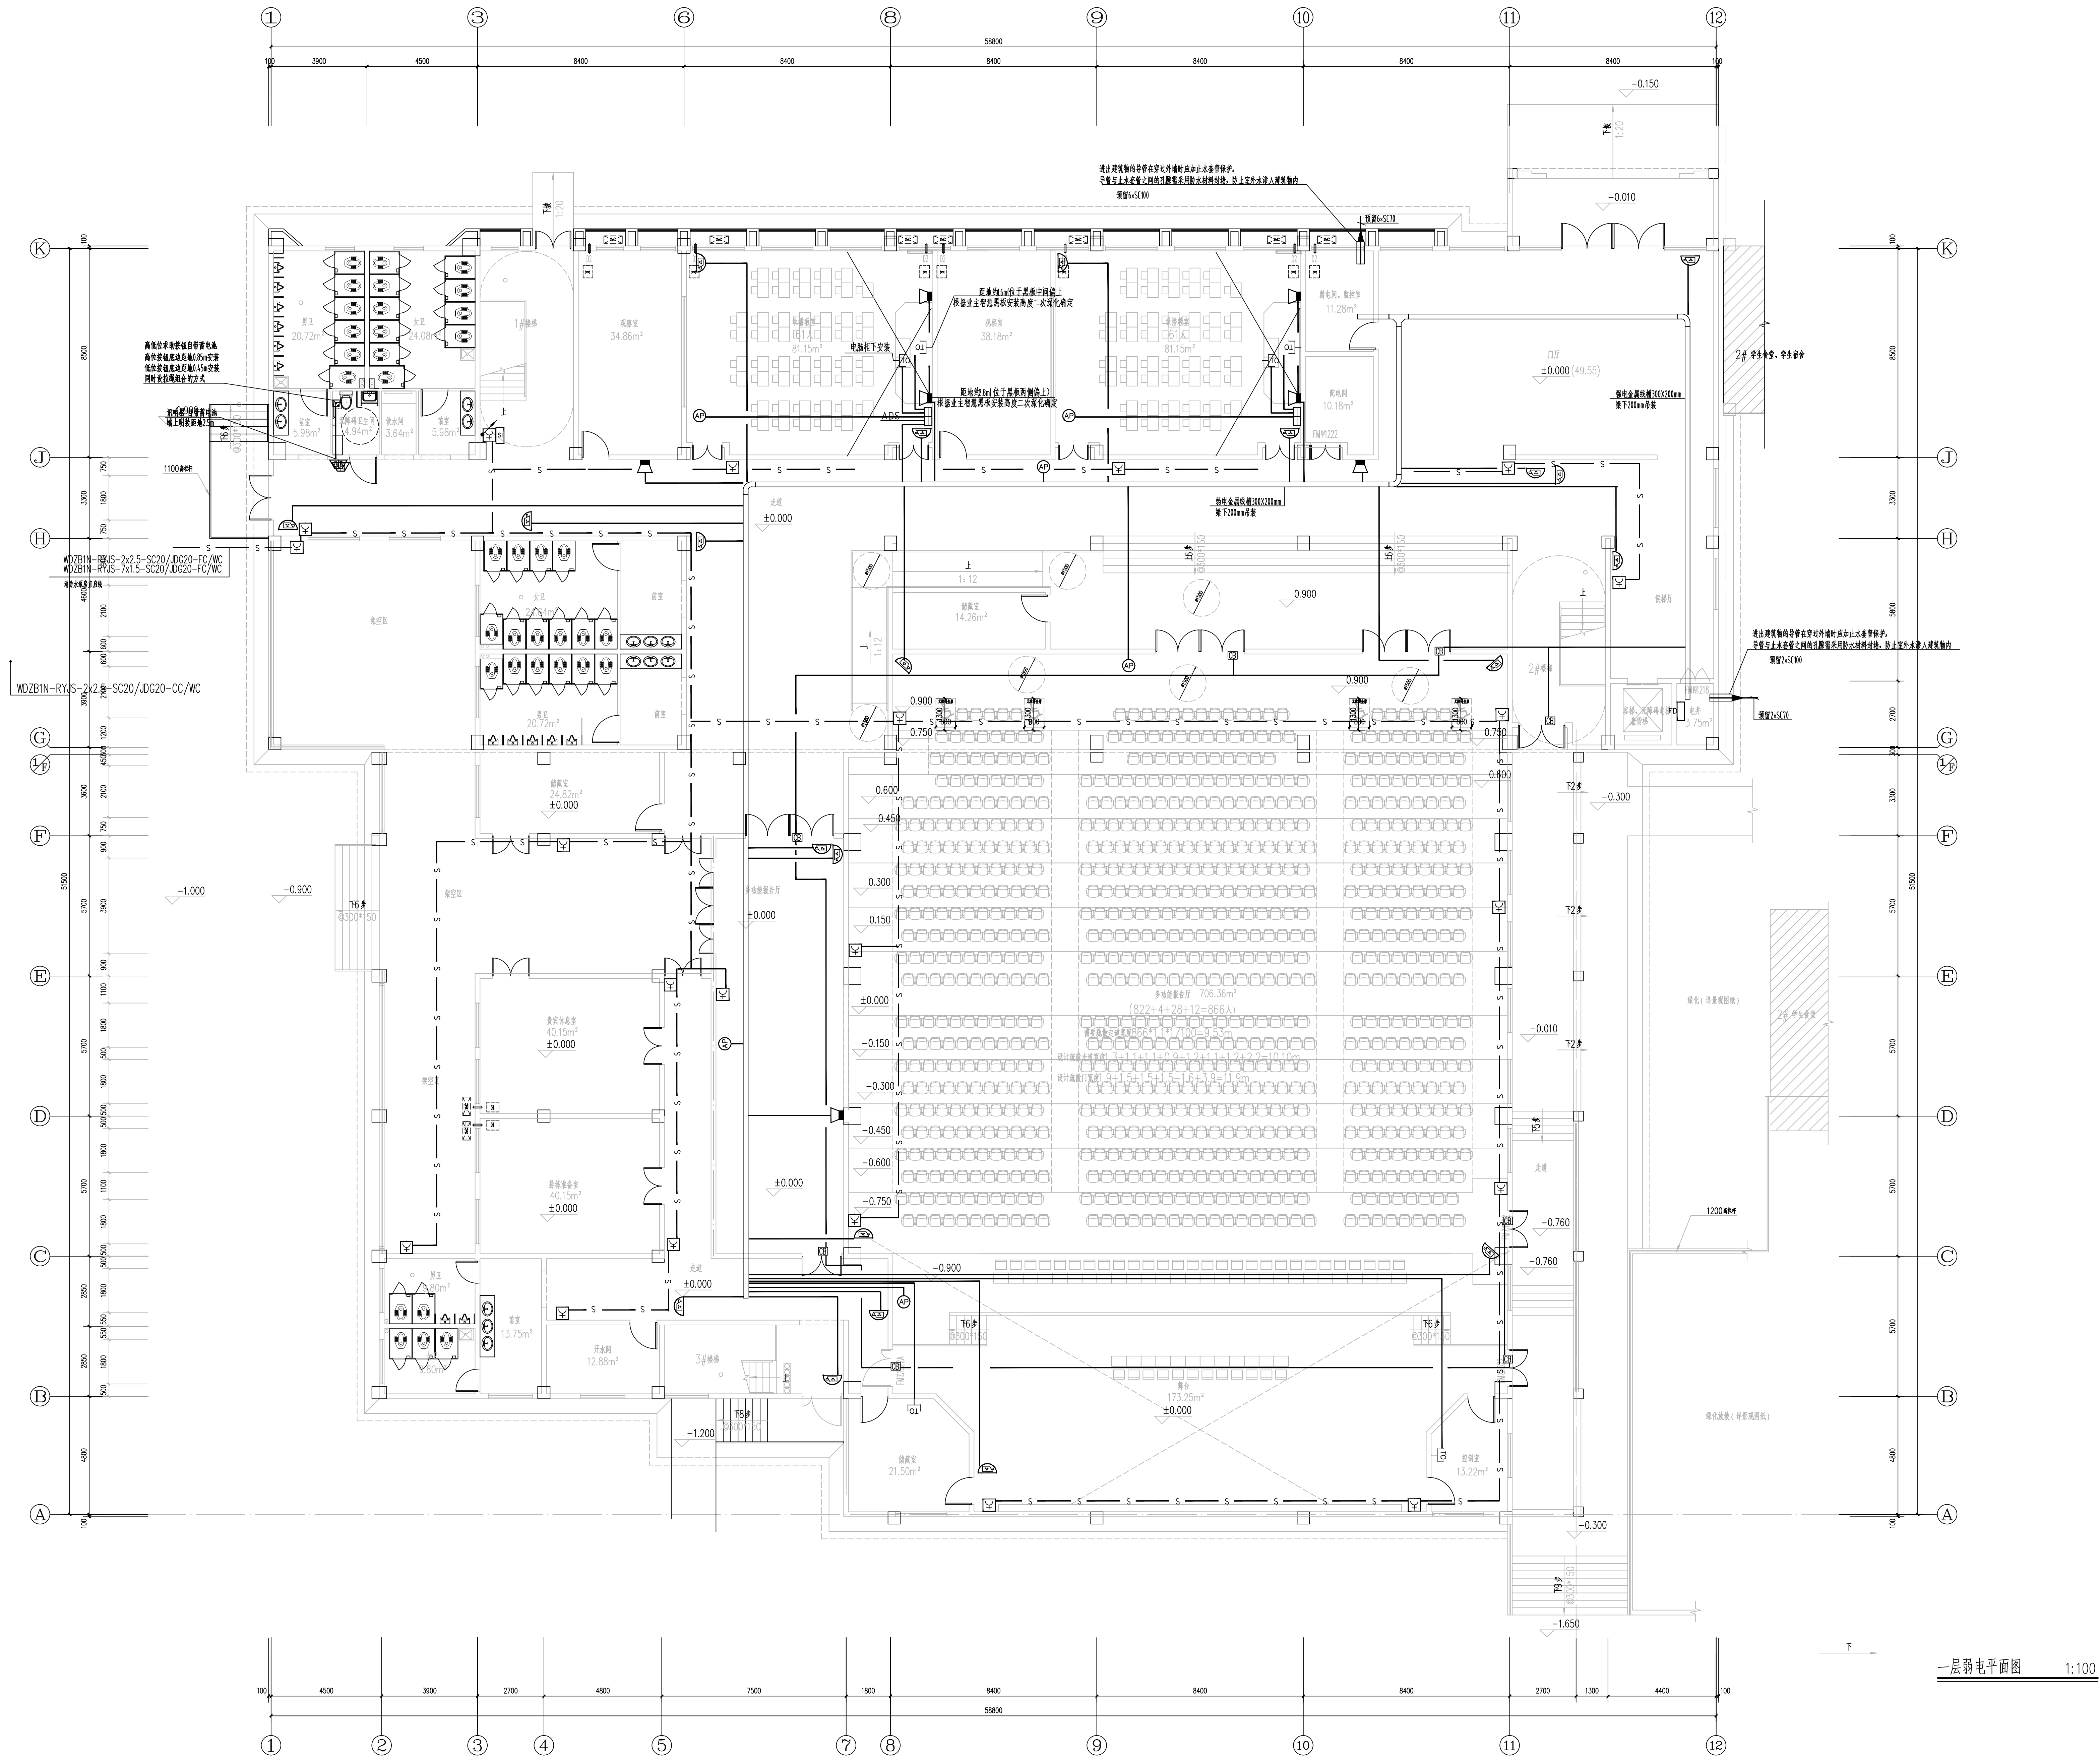

一层弱电平面图 1:100

岳阳市规划勘测设计研究院有限公司
建筑行业(建筑工程)乙级: A243019305

项目负责人	夏 洁	夏洁
审 定 人	吴 勇	吴勇
审 核 人	刘林丽	刘林丽
专业负责人	刘林丽	刘林丽
校 对 人	谢 军	谢军
设 计 人	赵国峰	赵国峰

图 章: 202004

建设单位: 岳阳市教育事务中心

工程名称: 岳阳市第十四中学实验教学资源建设项目

子项名称: 3#实验楼

图 名: 一层弱电平面图

图 号: 电施

日 期: 2020. 04

比 例: 详图

图 号: DS32

版本: 版本

版本: 版本

版本: 版本

版本: 版本

版本: 版本

版本: 版本

版本: 版本