


类	专业		

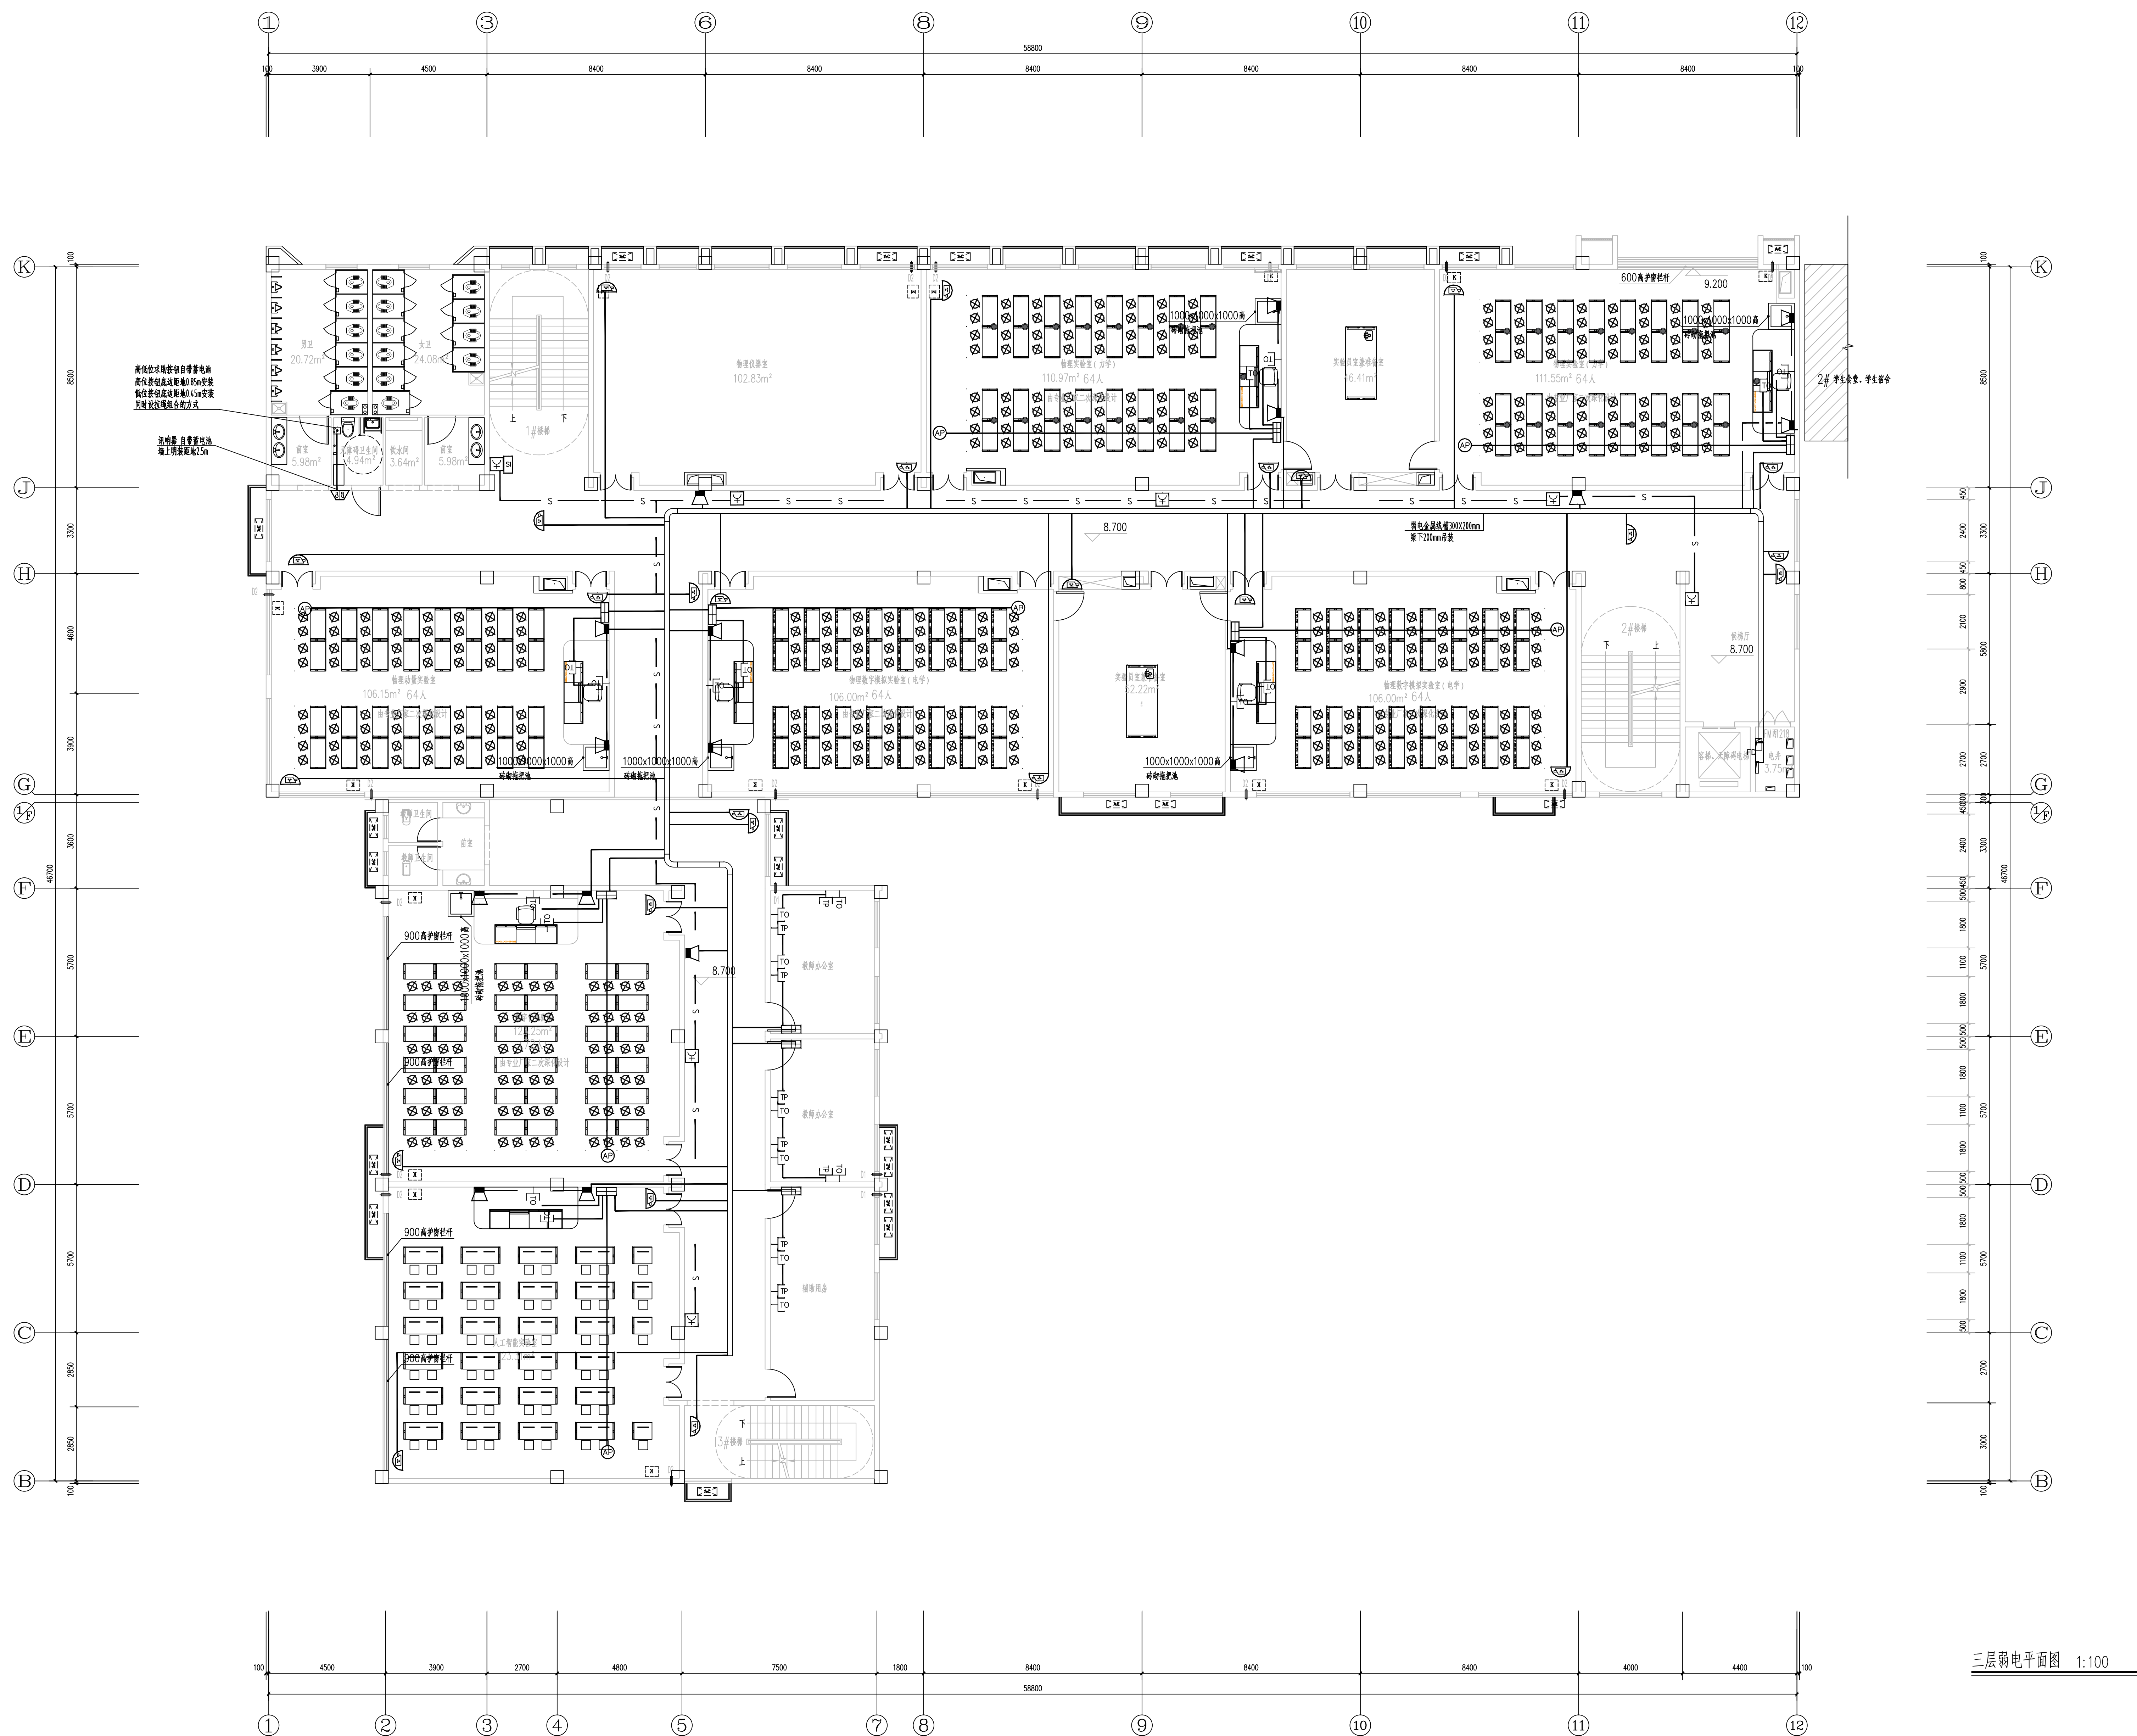

三层弱电平面图 1:100



阳江市规划勘测设计院有限公司
建筑行业(建筑工程)乙级: A243019305

负责人	夏洁	夏洁
定人	吴勇	吴勇
核人	刘林丽	刘林丽
业务负责人	刘林丽	刘林丽
对人	秦军	秦军
计人	赵胤峰	赵胤峰

案号: 20260

岳阳市教育事务中心

项目名称 岳阳市第十四中学实验楼拆除重建项目


名
三层弱电平面图

料	电缆		
期	2026.04		
号	详图纸		
本号	DS34		
本说明			
本	日期	审核	备注