


不得在施工图上盖章或尺寸施工。
如修改图不得修改, 修改后工程不得与设计不符。
本工程图由设计单位设计, 设计单位不得将图用于其他项目。

会 签		
建 筑专业		
结 构专业		
给排水专业		
电 气专业		
暖通专业		

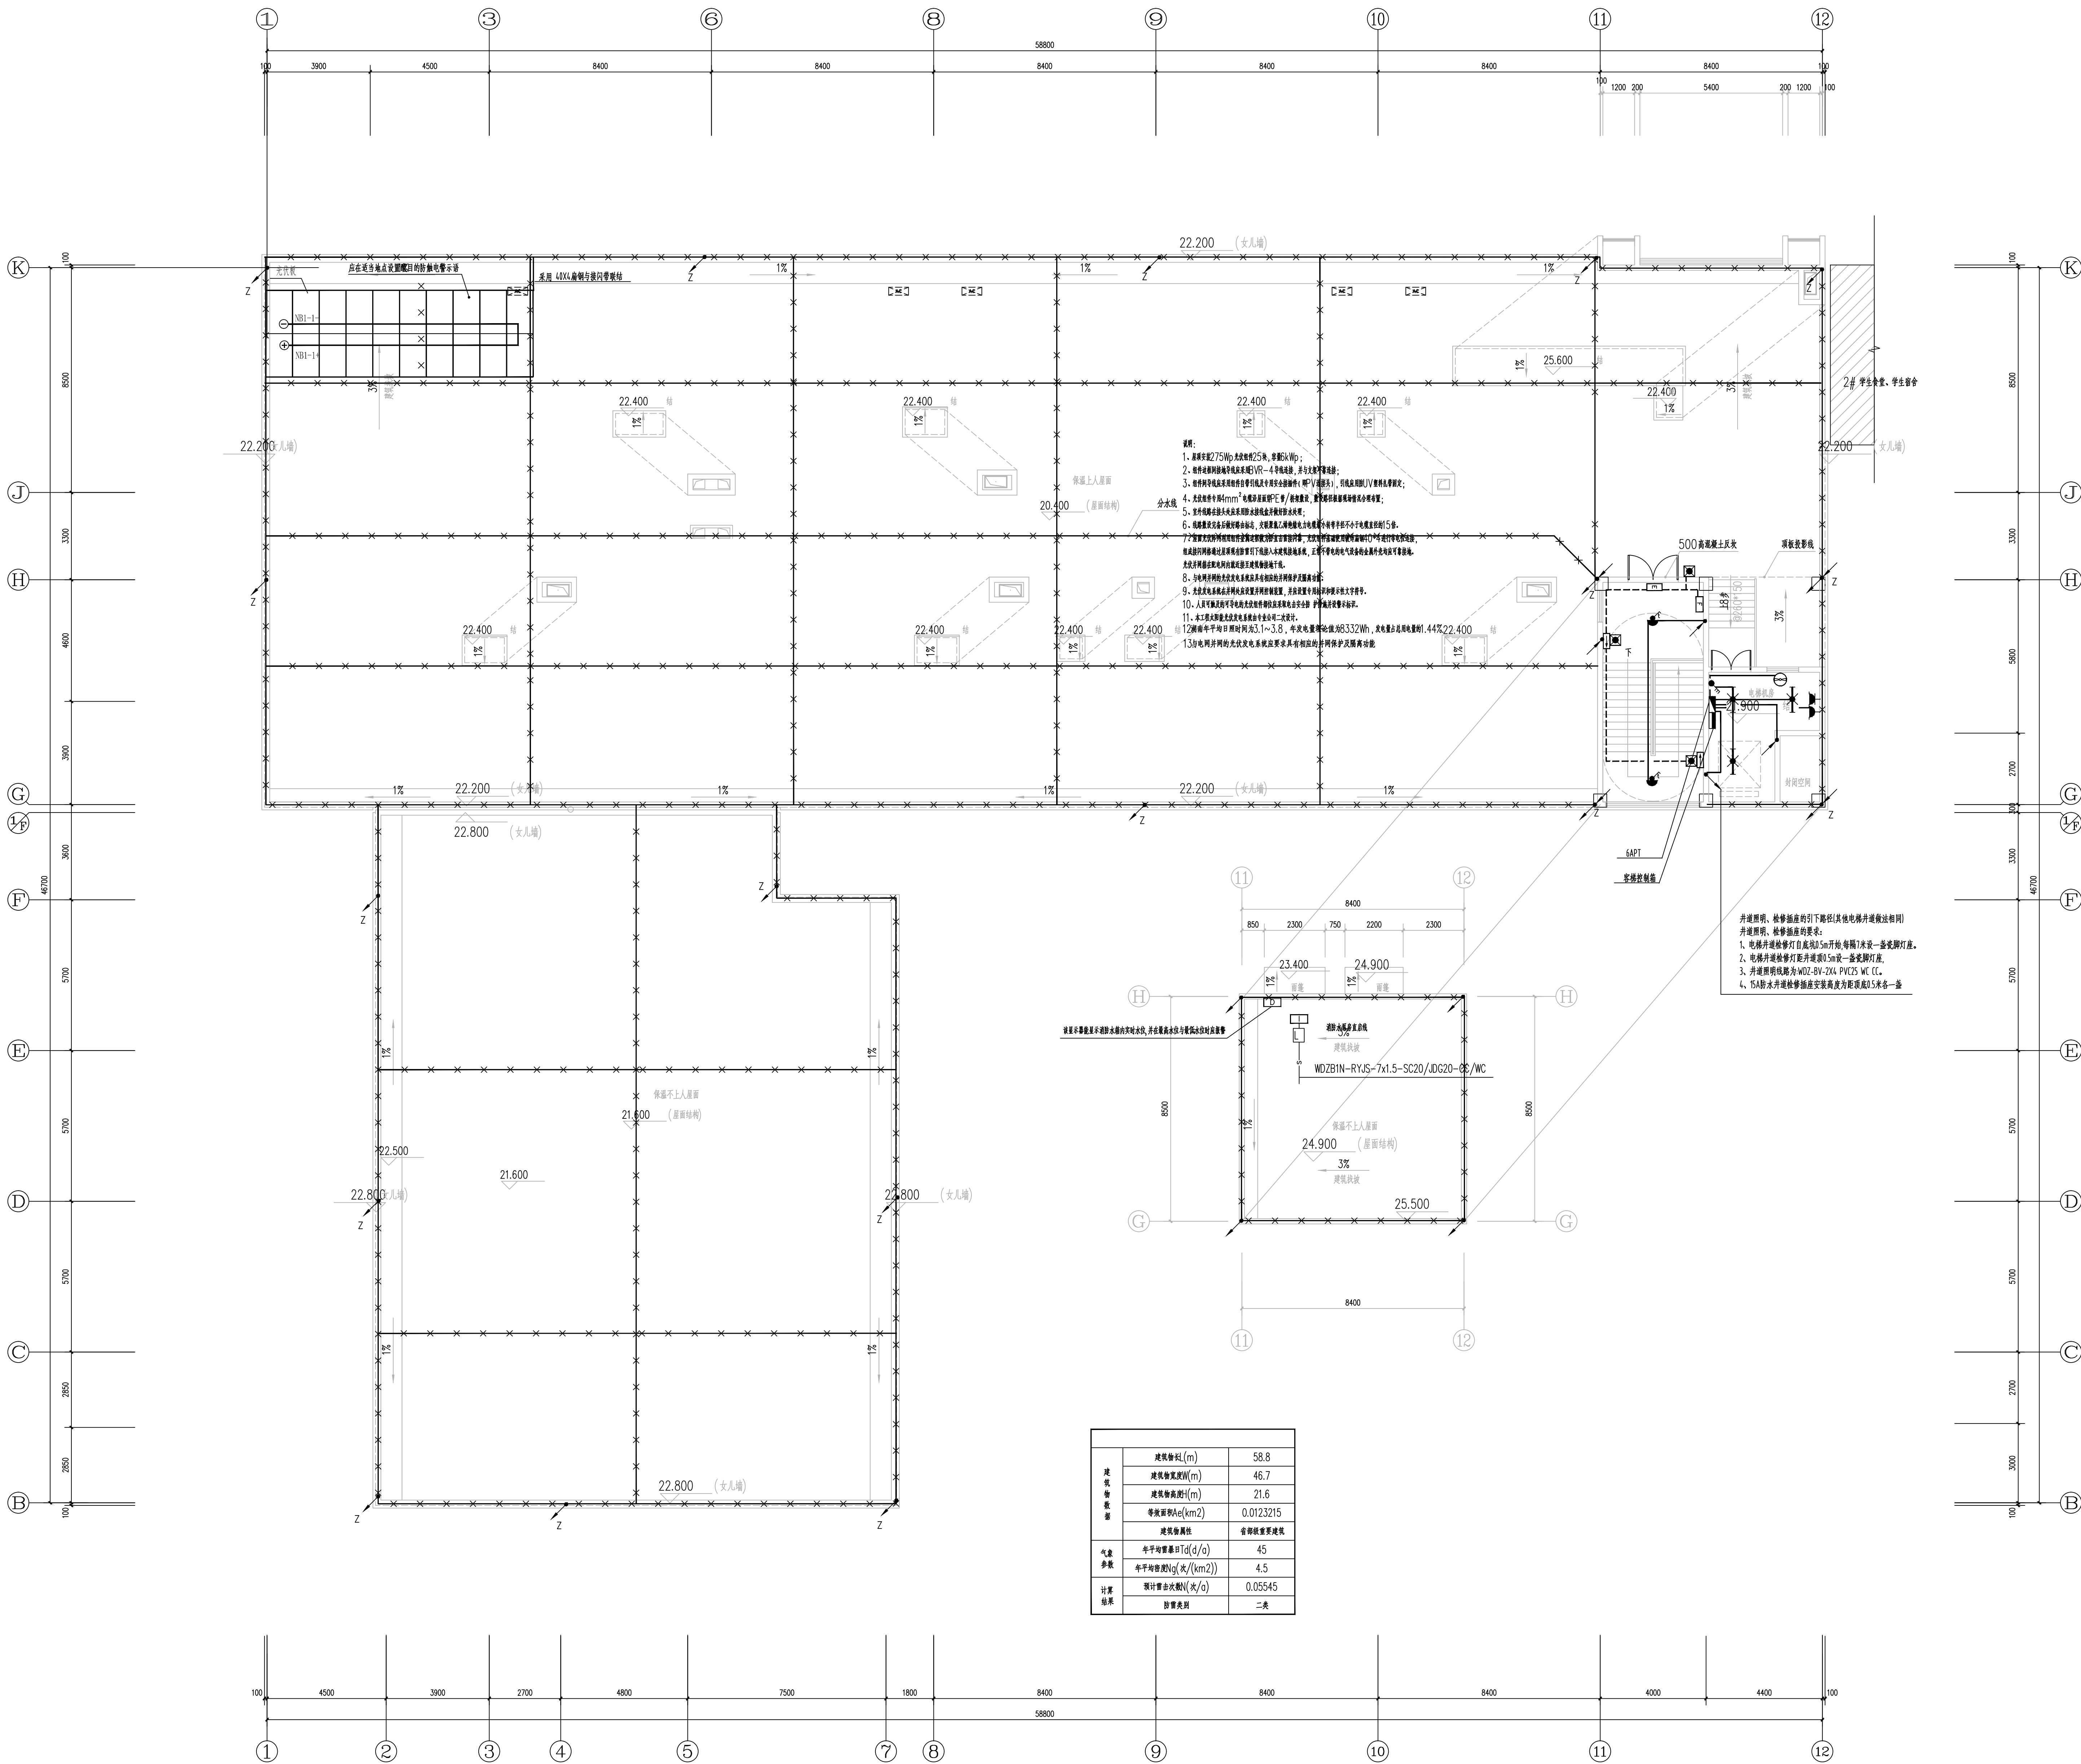

屋顶防雷平面图 1:100



岳阳市规划勘测设计研究院有限公司
建筑行业(建筑工程)乙级: A243019305

项目负责人	夏 洁	夏 洁
审 定 人	吴 勇	吴 勇
审 核 人	刘林丽	刘林丽
专业负责人	刘林丽	刘林丽
校 对 人	谢 军	谢 军
设 计 人	赵国峰	赵国峰

建 筑 单 位: 岳阳市教育事务中心

工 程 名 称: 岳阳市第十四中学实验楼新建项目

子项名称: 3#实验楼

图 名: 屋顶防雷平面图

图 号: DS37

日 期: 2020. 04

比 例: 详图

图 号: DS37

图 号: DS37

图 号: DS37

图 号: DS37