

图纸须加盖出图印章,否则一律无效

不得在图纸上量取尺寸施工。  
如有任何不符事宜,请在施工前与设计单位沟通。  
本工程图纸未经设计单位许可不得用于其他用途。

会 签

建 筑专业

结 构专业

给排水专业

电 气专业

暖 通专业



岳阳市规划勘测设计院有限公司  
建筑行业(建筑工程)乙级: A243019305

|       |     |     |
|-------|-----|-----|
| 项目负责人 | 夏 洁 | 夏洁  |
| 审 定 人 | 吴 明 | 吴明  |
| 审 核 人 | 刘林丽 | 刘林丽 |
| 专业负责人 | 刘林丽 | 刘林丽 |
| 校 对 人 | 秦 军 | 秦军  |
| 设 计 人 | 赵旭峰 | 赵旭峰 |

技术审核:

建设单位:  
岳阳市教育事务中心

工程名称:  
岳阳市第十四中学实验楼新建项目

子项名称:  
4#教学楼

图 名:  
一层强电平面图

图 别: 施工图

日 期: 2026.04


比 例: 见图

图 号: DS14

版本号:

版本说明

| 版本 | 日期 | 审核 | 备注 |
|----|----|----|----|
|    |    |    |    |
|    |    |    |    |
|    |    |    |    |

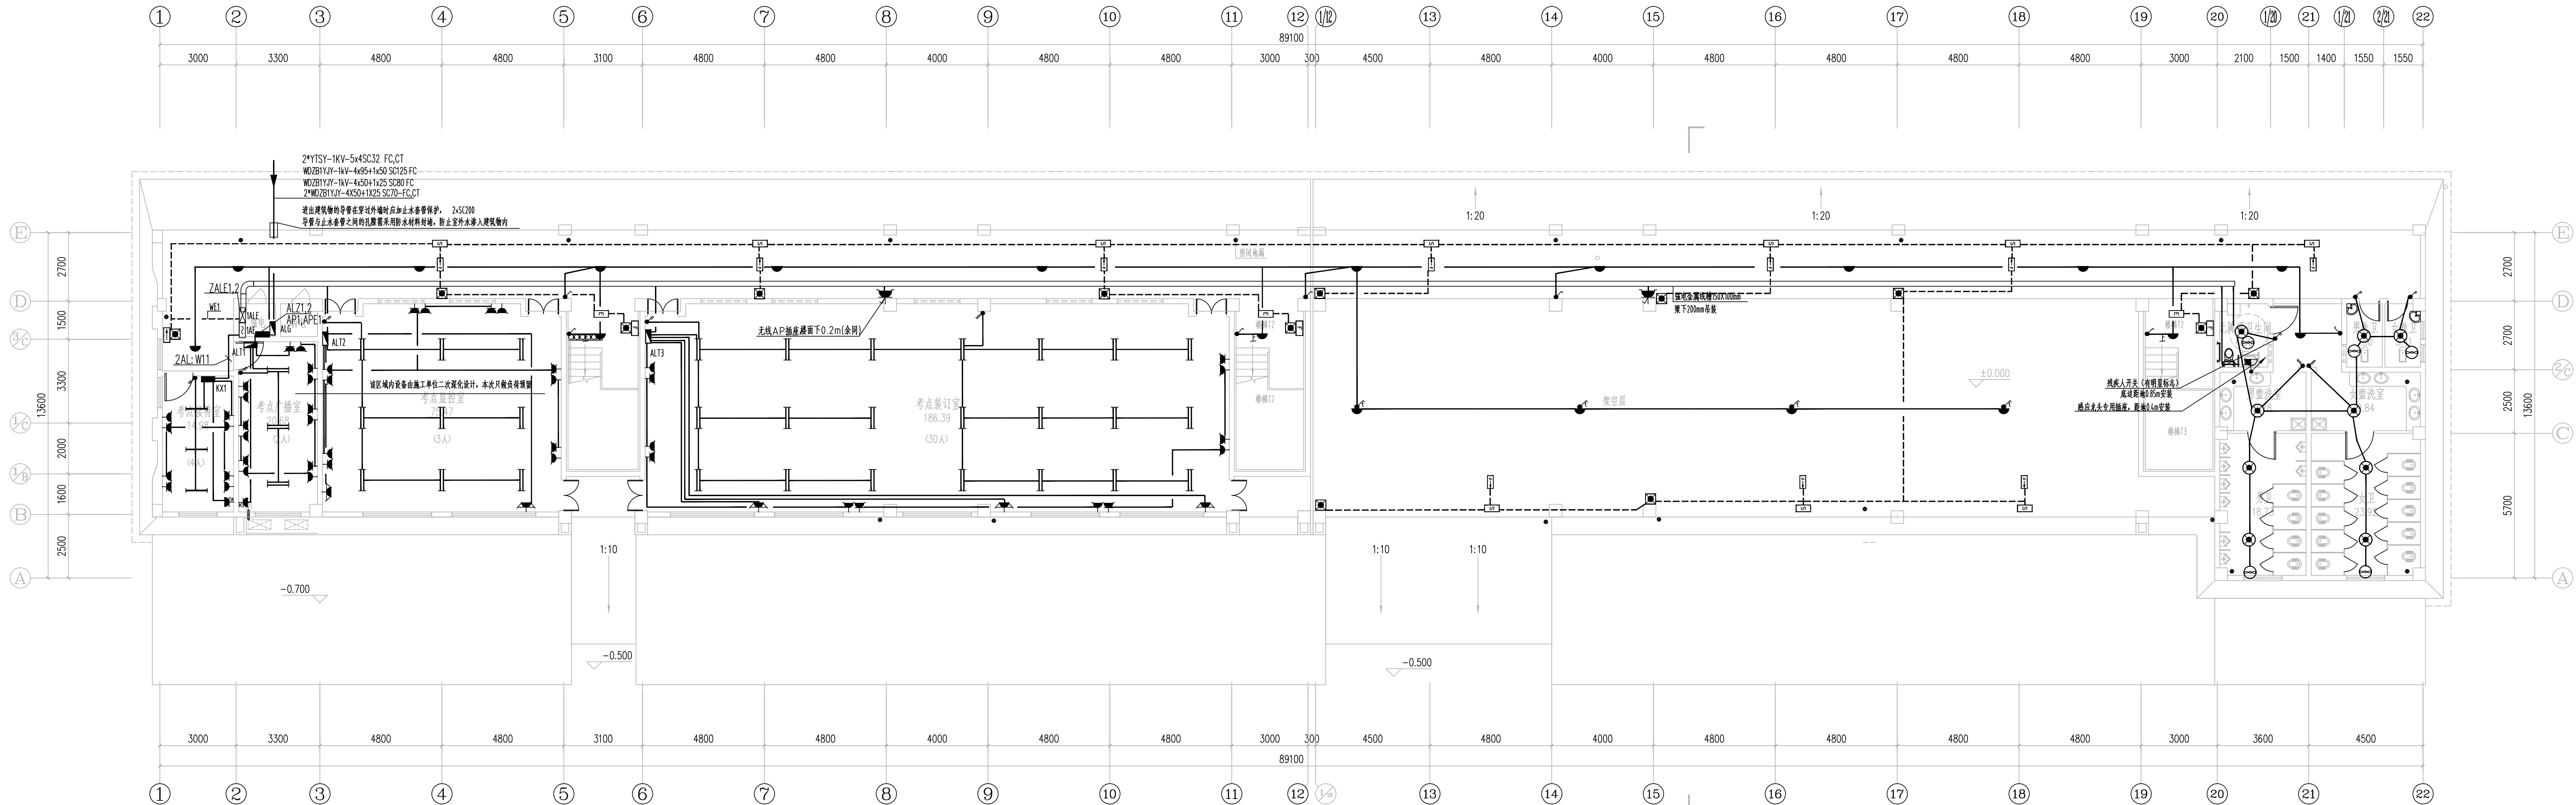

一层强电平面图 1:100

注: 电缆桥架、导管穿越变形缝处时, 应设置补偿装置

注: 1、电缆入孔井不应设置在建筑物散水内; 无障碍通道上有井盖、井子时, 井盖、井子孔洞均宽度或直径不应大于13mm, 条状孔洞应垂直于通行方向

注: 2、强电管道应避开建筑物散水和排水沟