

图底须加盖出图印章,否则一律无效

不得在图底上量取尺寸施工。
如有任何不符事宜,请在施工前设计解决。
本工程图底设计单位可不适用于其他施工。

会 签		
建 筑专业		
结 构专业		
给排水专业		
电 气专业		
暖通专业		

岳阳市规划勘测设计院有限公司
建筑行业(建筑工程)乙级: A243019305

项目负责人	夏 洁	王 洁
审 定 人	吴 明	刘 林
审 核 人	刘林丽	刘林丽
专业负责人	刘林丽	刘林丽
校 对 人	秦 军	秦 军
设 计 人	赵超峰	赵超峰

技术负责人:

建设单位:
岳阳市教育事务中心

工程名称:
岳阳市第十四中学实验楼新建项目

子项名称:
4#教学楼

图 名:
一层弱电平面图

图 别: 施工图

日 期: 2026.04


比 例: 见图

图 号: DS15

版本:

版本说明:

版本	日期	审核	备注
----	----	----	----

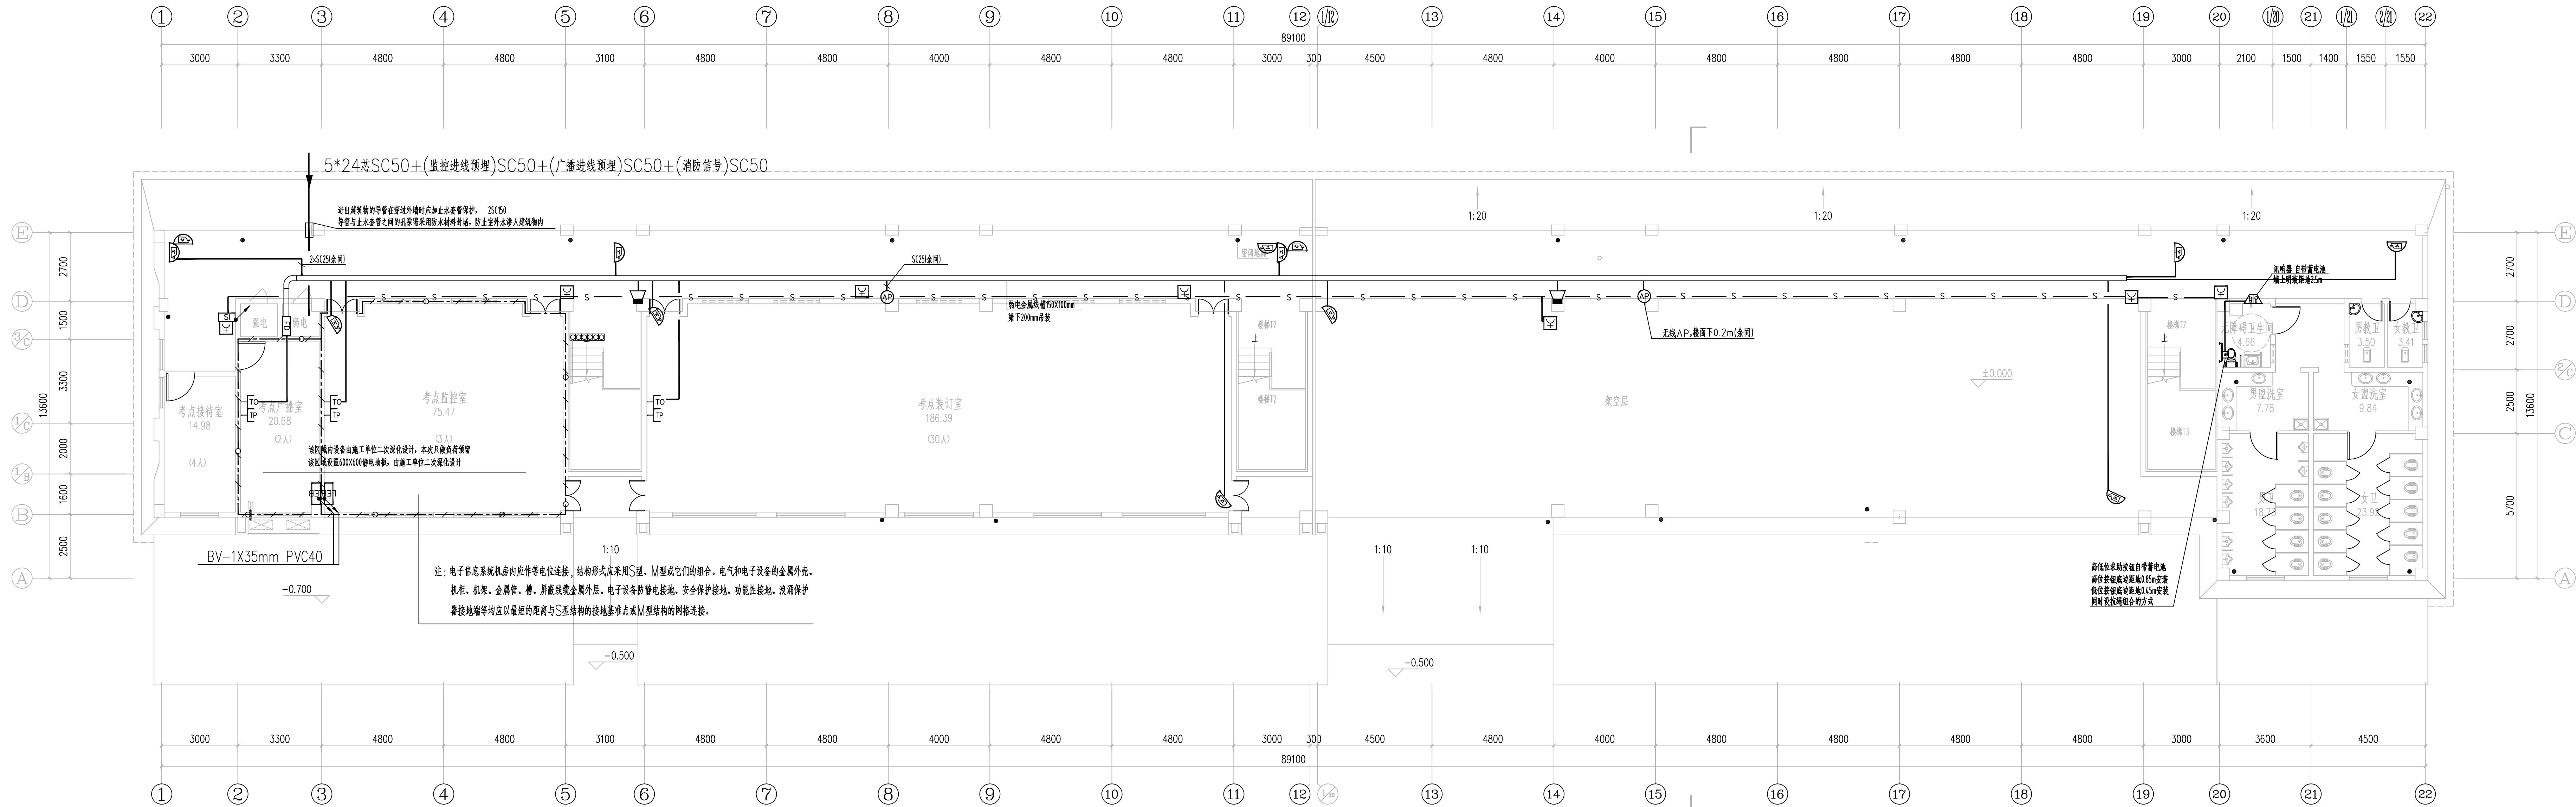

一层弱电平面图 1:100

注: 电缆桥架、导管穿越变形缝处时, 应设置补偿装置

注: 1、电缆入孔井不应设置在建筑物散水内; 无障碍通道上有井盖、窨子时, 井盖、窨子孔洞的宽度或直径不应大于13mm, 条状孔洞应垂直于通行方向

注: 2、强电管道应避开建筑物散水和排水沟