


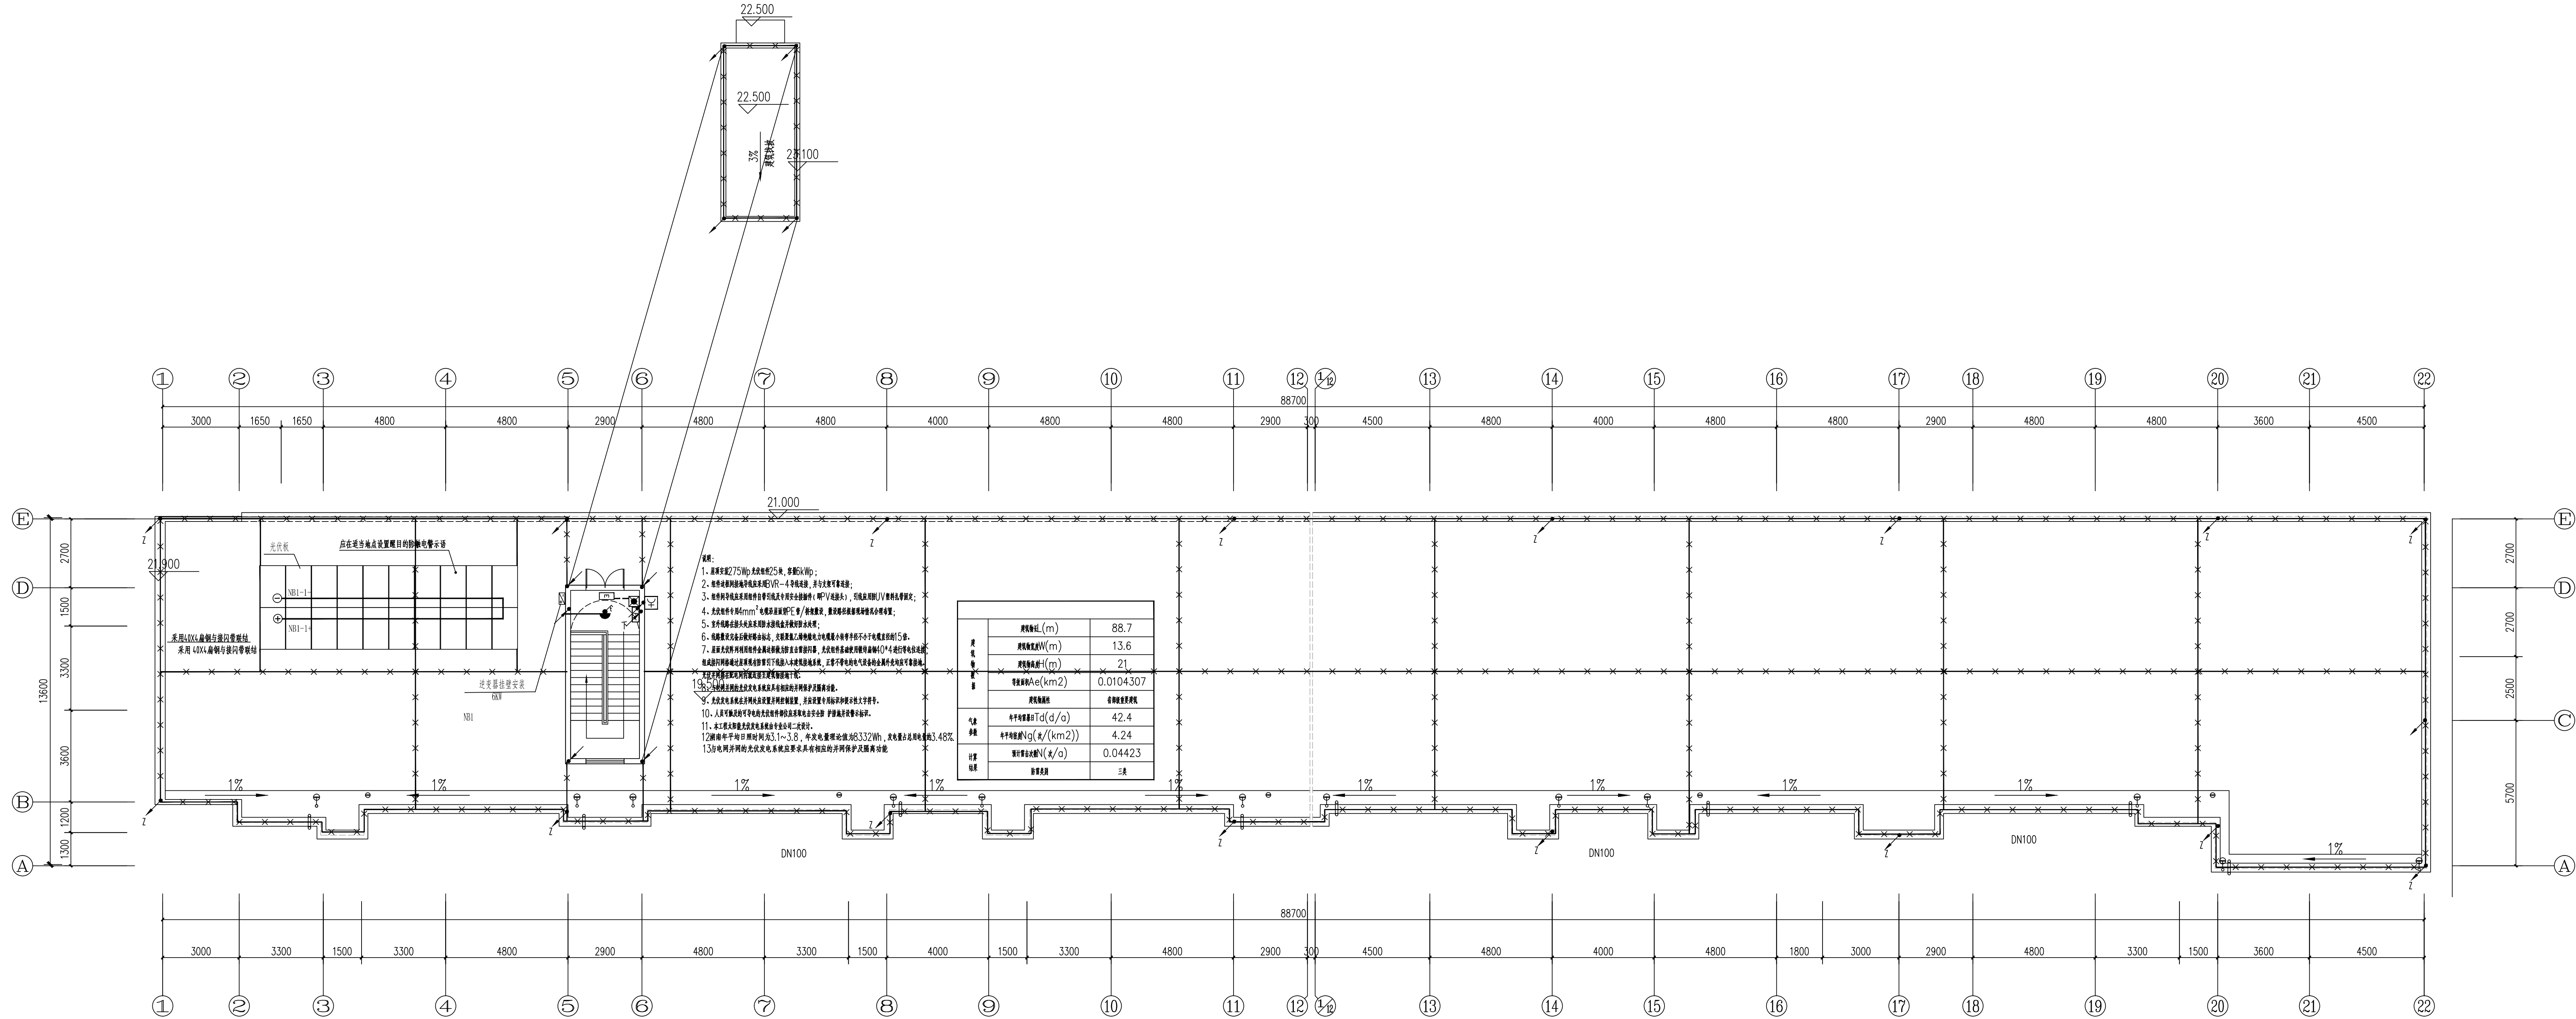

屋顶层防雷平面图 1:100

图底须加盖出图印章,否则一律无效

不得在图纸上量取尺寸施工。  
如有任何不符事宜,请在施工前与设计单位沟通。  
本工程图纸未经设计单位许可不得用于其他用途。

|       |  |  |
|-------|--|--|
| 会 签   |  |  |
| 建 筑专业 |  |  |
| 结 构专业 |  |  |
| 给排水专业 |  |  |
| 电 气专业 |  |  |
| 暖 通专业 |  |  |

|       |     |     |
|-------|-----|-----|
| 项目负责人 | 夏 洁 | 王 洁 |
| 审 定 人 | 吴 明 | 刘 伟 |
| 审 核 人 | 刘林丽 | 刘林丽 |
| 专业负责人 | 刘林丽 | 刘林丽 |
| 校 对 人 | 秦 军 | 秦 军 |
| 设 计 人 | 赵旭峰 | 赵旭峰 |

岳阳市规划勘测设计院有限公司  
建筑行业(建筑工程)乙级: A243019305

建设单位:  
岳阳市教育事务中心

工程名称:  
岳阳市第十四中学实验楼新建项目

子项名称:  
4#教学楼

图 名:  
屋顶层防雷平面图

图 别: 施工图  
日 期: 2026.04  
比 例: 见附

图 号: DS18  
版本号:

|      |    |    |    |
|------|----|----|----|
| 版本说明 |    |    |    |
| 版本   | 日期 | 审核 | 备注 |
|      |    |    |    |
|      |    |    |    |