


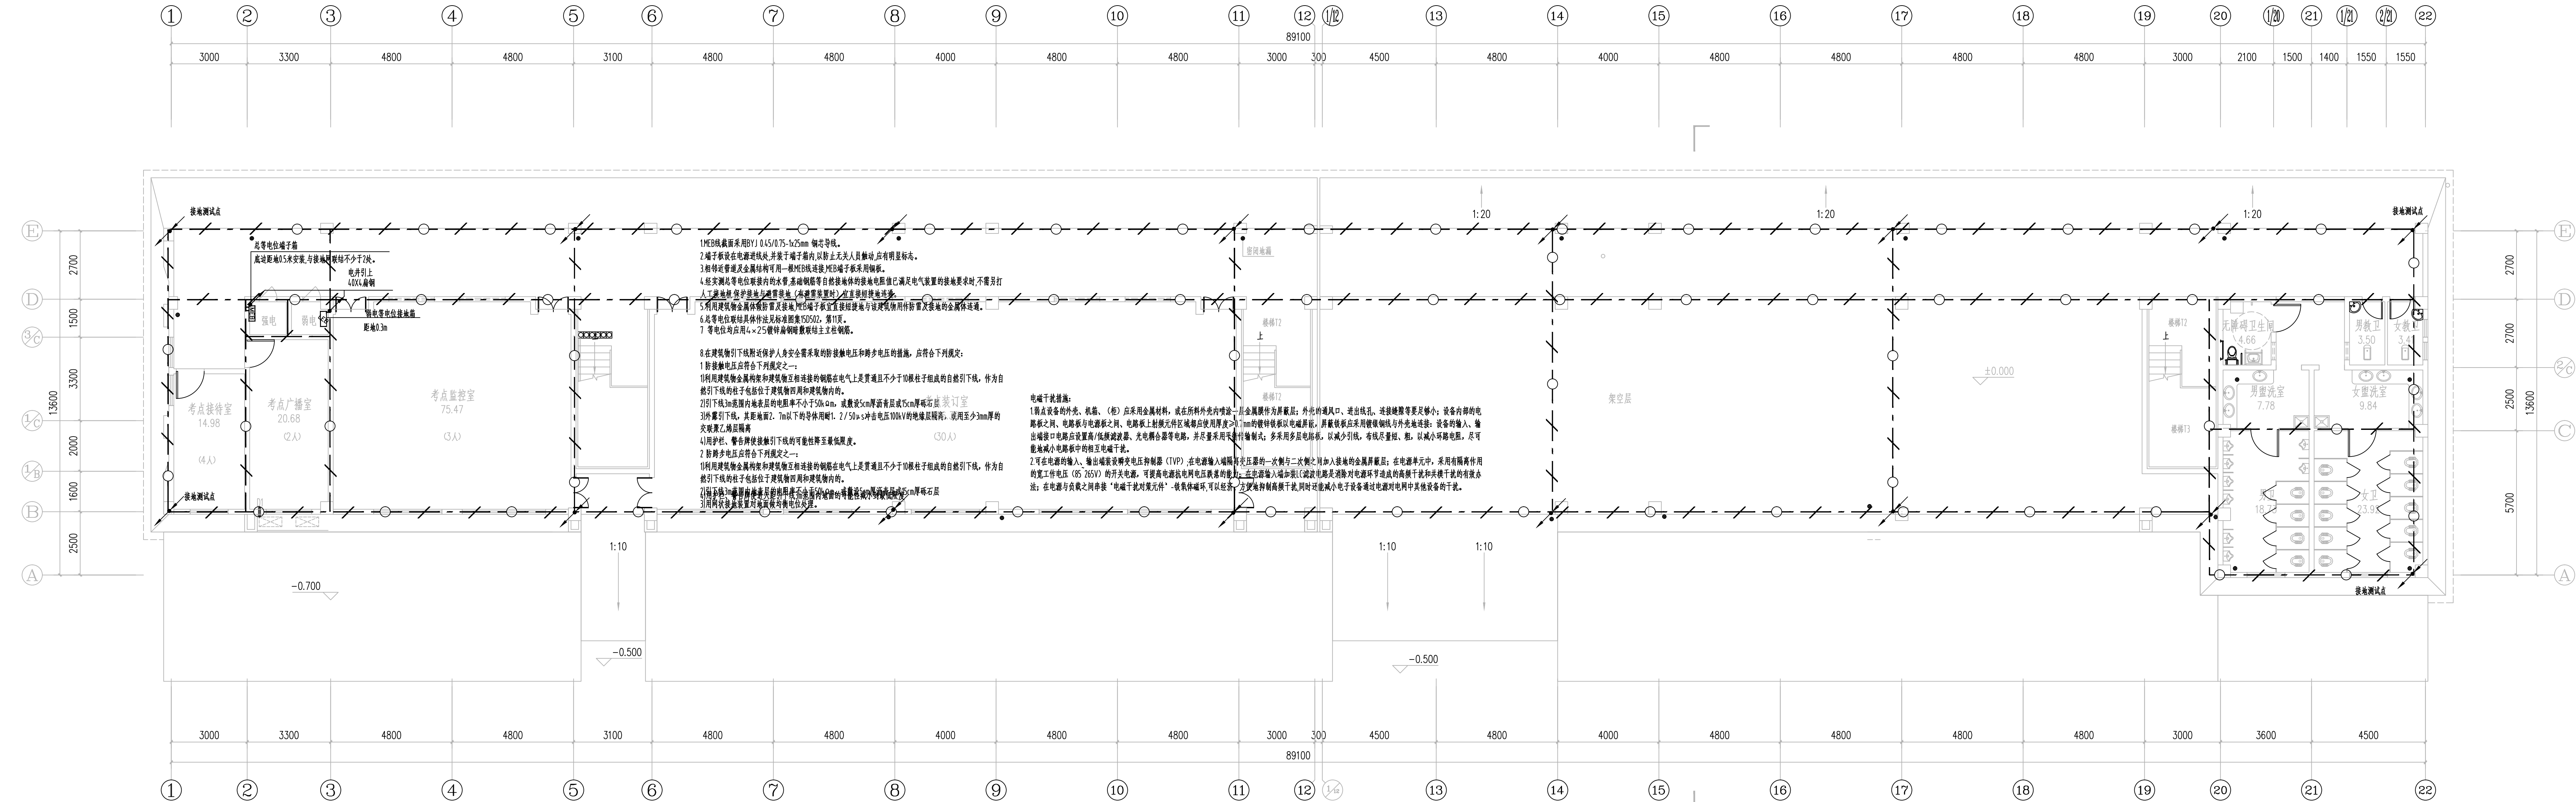

基础接地平面图 1:100

图纸须加盖出图印章,否则一律无效

不得在图纸上更改尺寸施工。  
如有任何不得事宜,请在施工前与设计单位沟通。  
本工程图纸未经设计单位许可不得用于其他施工。

|       |  |  |
|-------|--|--|
| 会 签   |  |  |
| 建 筑专业 |  |  |
| 结 构专业 |  |  |
| 给排水专业 |  |  |
| 电 气专业 |  |  |
| 暖通专业  |  |  |



岳阳市规划勘测设计院有限公司  
建筑行业(建筑工程)乙级: A243019305

|       |     |     |
|-------|-----|-----|
| 项目负责人 | 夏 洁 | 王 洁 |
| 审 定 人 | 吴 明 | 王 洁 |
| 审 核 人 | 刘林丽 | 刘林丽 |
| 专业负责人 | 刘林丽 | 刘林丽 |
| 校 对 人 | 秦 军 | 秦 军 |
| 设 计 人 | 赵旭峰 | 赵旭峰 |

特委书:

建设单位:  
岳阳市教育事务中心

工程名称:  
岳阳市第十四中学实验楼拆除重建项目

子项名称:  
4#教学楼

图 名:  
基础接地平面图

图 别: 施工图

日 期: 2026.04

比 例: 见图

图 号: DS19

版本号:

版本说明:

| 版本 | 日期 | 审核 | 备注 |
|----|----|----|----|
|    |    |    |    |
|    |    |    |    |
|    |    |    |    |