

不得在图纸上量取尺寸施工。
如有任何不符事宜, 请在施工与设计师会商。
本工程图纸未能设计单位均可不得用于其他地方。

会 签		
建 筑专业		
结 构专业		
给排水专业		
电 气专业		
暖 通专业		



岳阳市规划勘测设计院有限公司
建筑行业(建筑工程)乙级: A243019305

项目负责人	夏 洁	夏洁
审 定 人	吴 勇	吴勇
审 核 人	吴 勇	吴勇
专业负责人	刘 娜	刘娜
校 对 人	刘 娜	刘娜
设 计 人	刘 乔	刘乔

档案号:

建设单位:

岳阳市教育事务中心

工程名称:

岳阳市第十四中学实验楼拆除重建项目

子项名称:

2#学生宿舍

图 名:

负一层空调风管平面图

图 别:

日 期: 2026.04



比 例:

图 号: 暖通/05

版本号:

版本说明

版本	日期	审核	备注

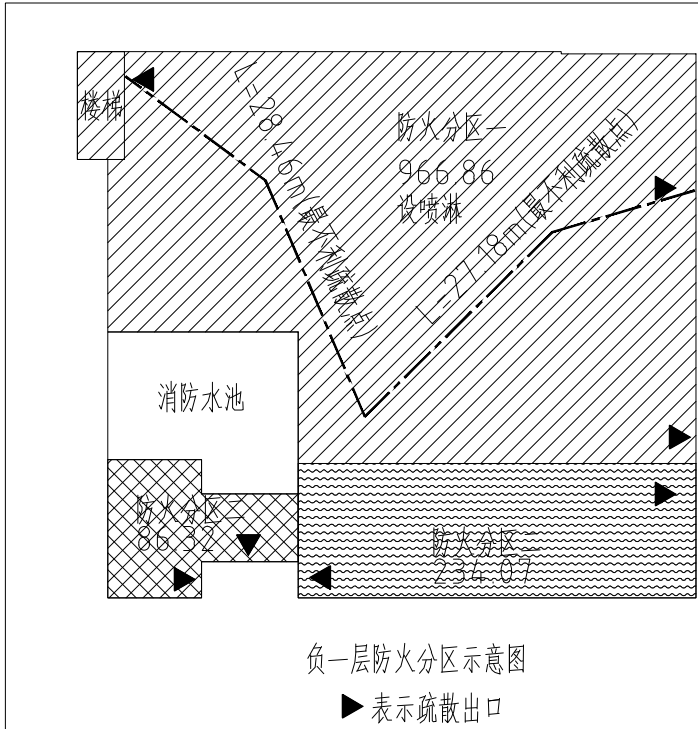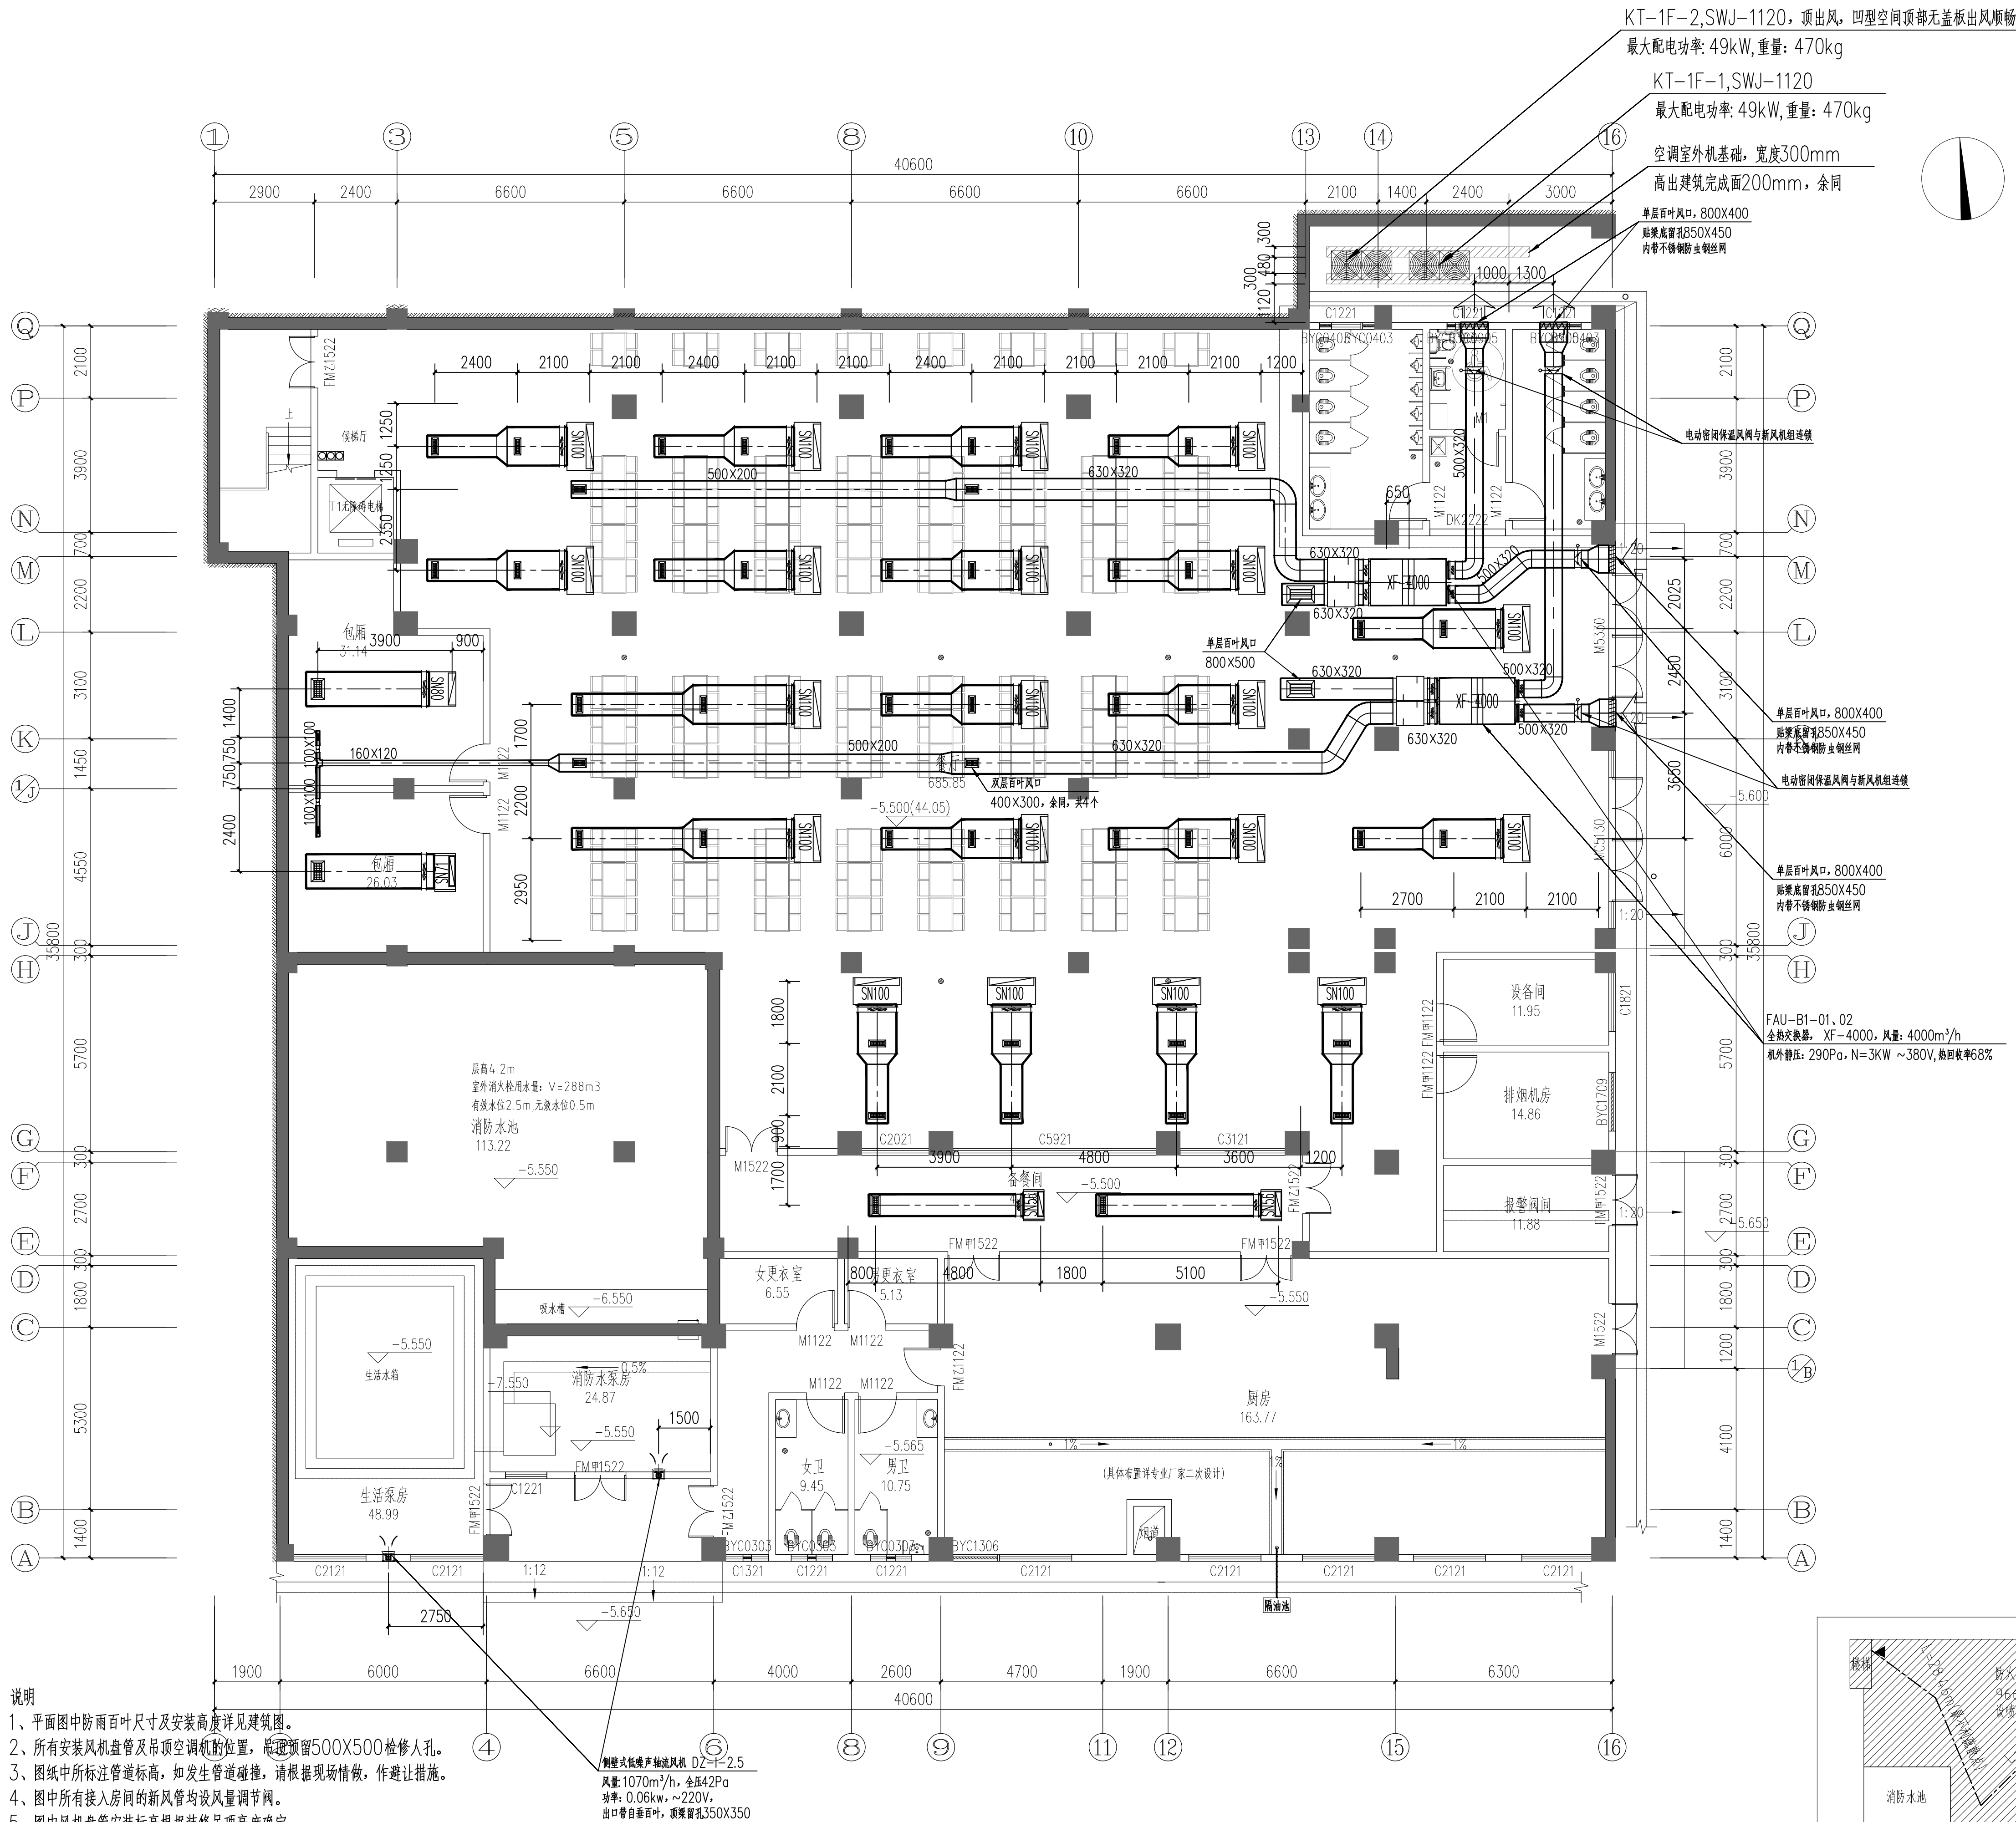

新风参数表			
编号	新风支管管径	新风量	风口尺寸(mm)
	(mm)	(m³/h)	双层百叶送风口
1	100X100	100	200X100
2	120X100	120	200X100
3	120X120	150	200X120
4	160X120	200	250X150
5	200X120	250	300X150
6	250X120	300	300X150
7	320X120	400	300X200

说明

- 1、平面图中防雨百叶尺寸及安装高度详见建筑图。
- 2、所有安装风机盘管及吊顶空调机的位置, 必须预留500X500检修人孔。
- 3、图纸中所标注管道标高, 如发生管道碰撞, 请根据现场情况, 作避让措施。
- 4、图中所有接入房间的新风管均设风量调节阀。
- 5、图中风机盘管安装标高根据装修吊顶高度确定。
- 6、所有空气处理机组及新风机组新风管、排风管入口处带电动密闭保温风阀, 与机组联动启闭。
- 7、所有风机盘管均带回风箱, 图中不再标注。
- 8、图中所有风口位置可根据装修图纸进行调整。
- 9、风机盘管性能参数及风口尺寸详见多联机室内机主要设备表。
- 10、除图中标注风口尺寸外, 新风口尺寸详见新风参数表。

负一层空调风管平面图 1:100