


不得在图纸上量取尺寸施工。
如有任何不妥事宜, 请在施工前与设计单位沟通。
本工程图纸未经设计单位许可不得用于其他地方。

会 签		
建 筑专业		
结 构专业		
给排水专业		
电 气专业		
暖 通专业		

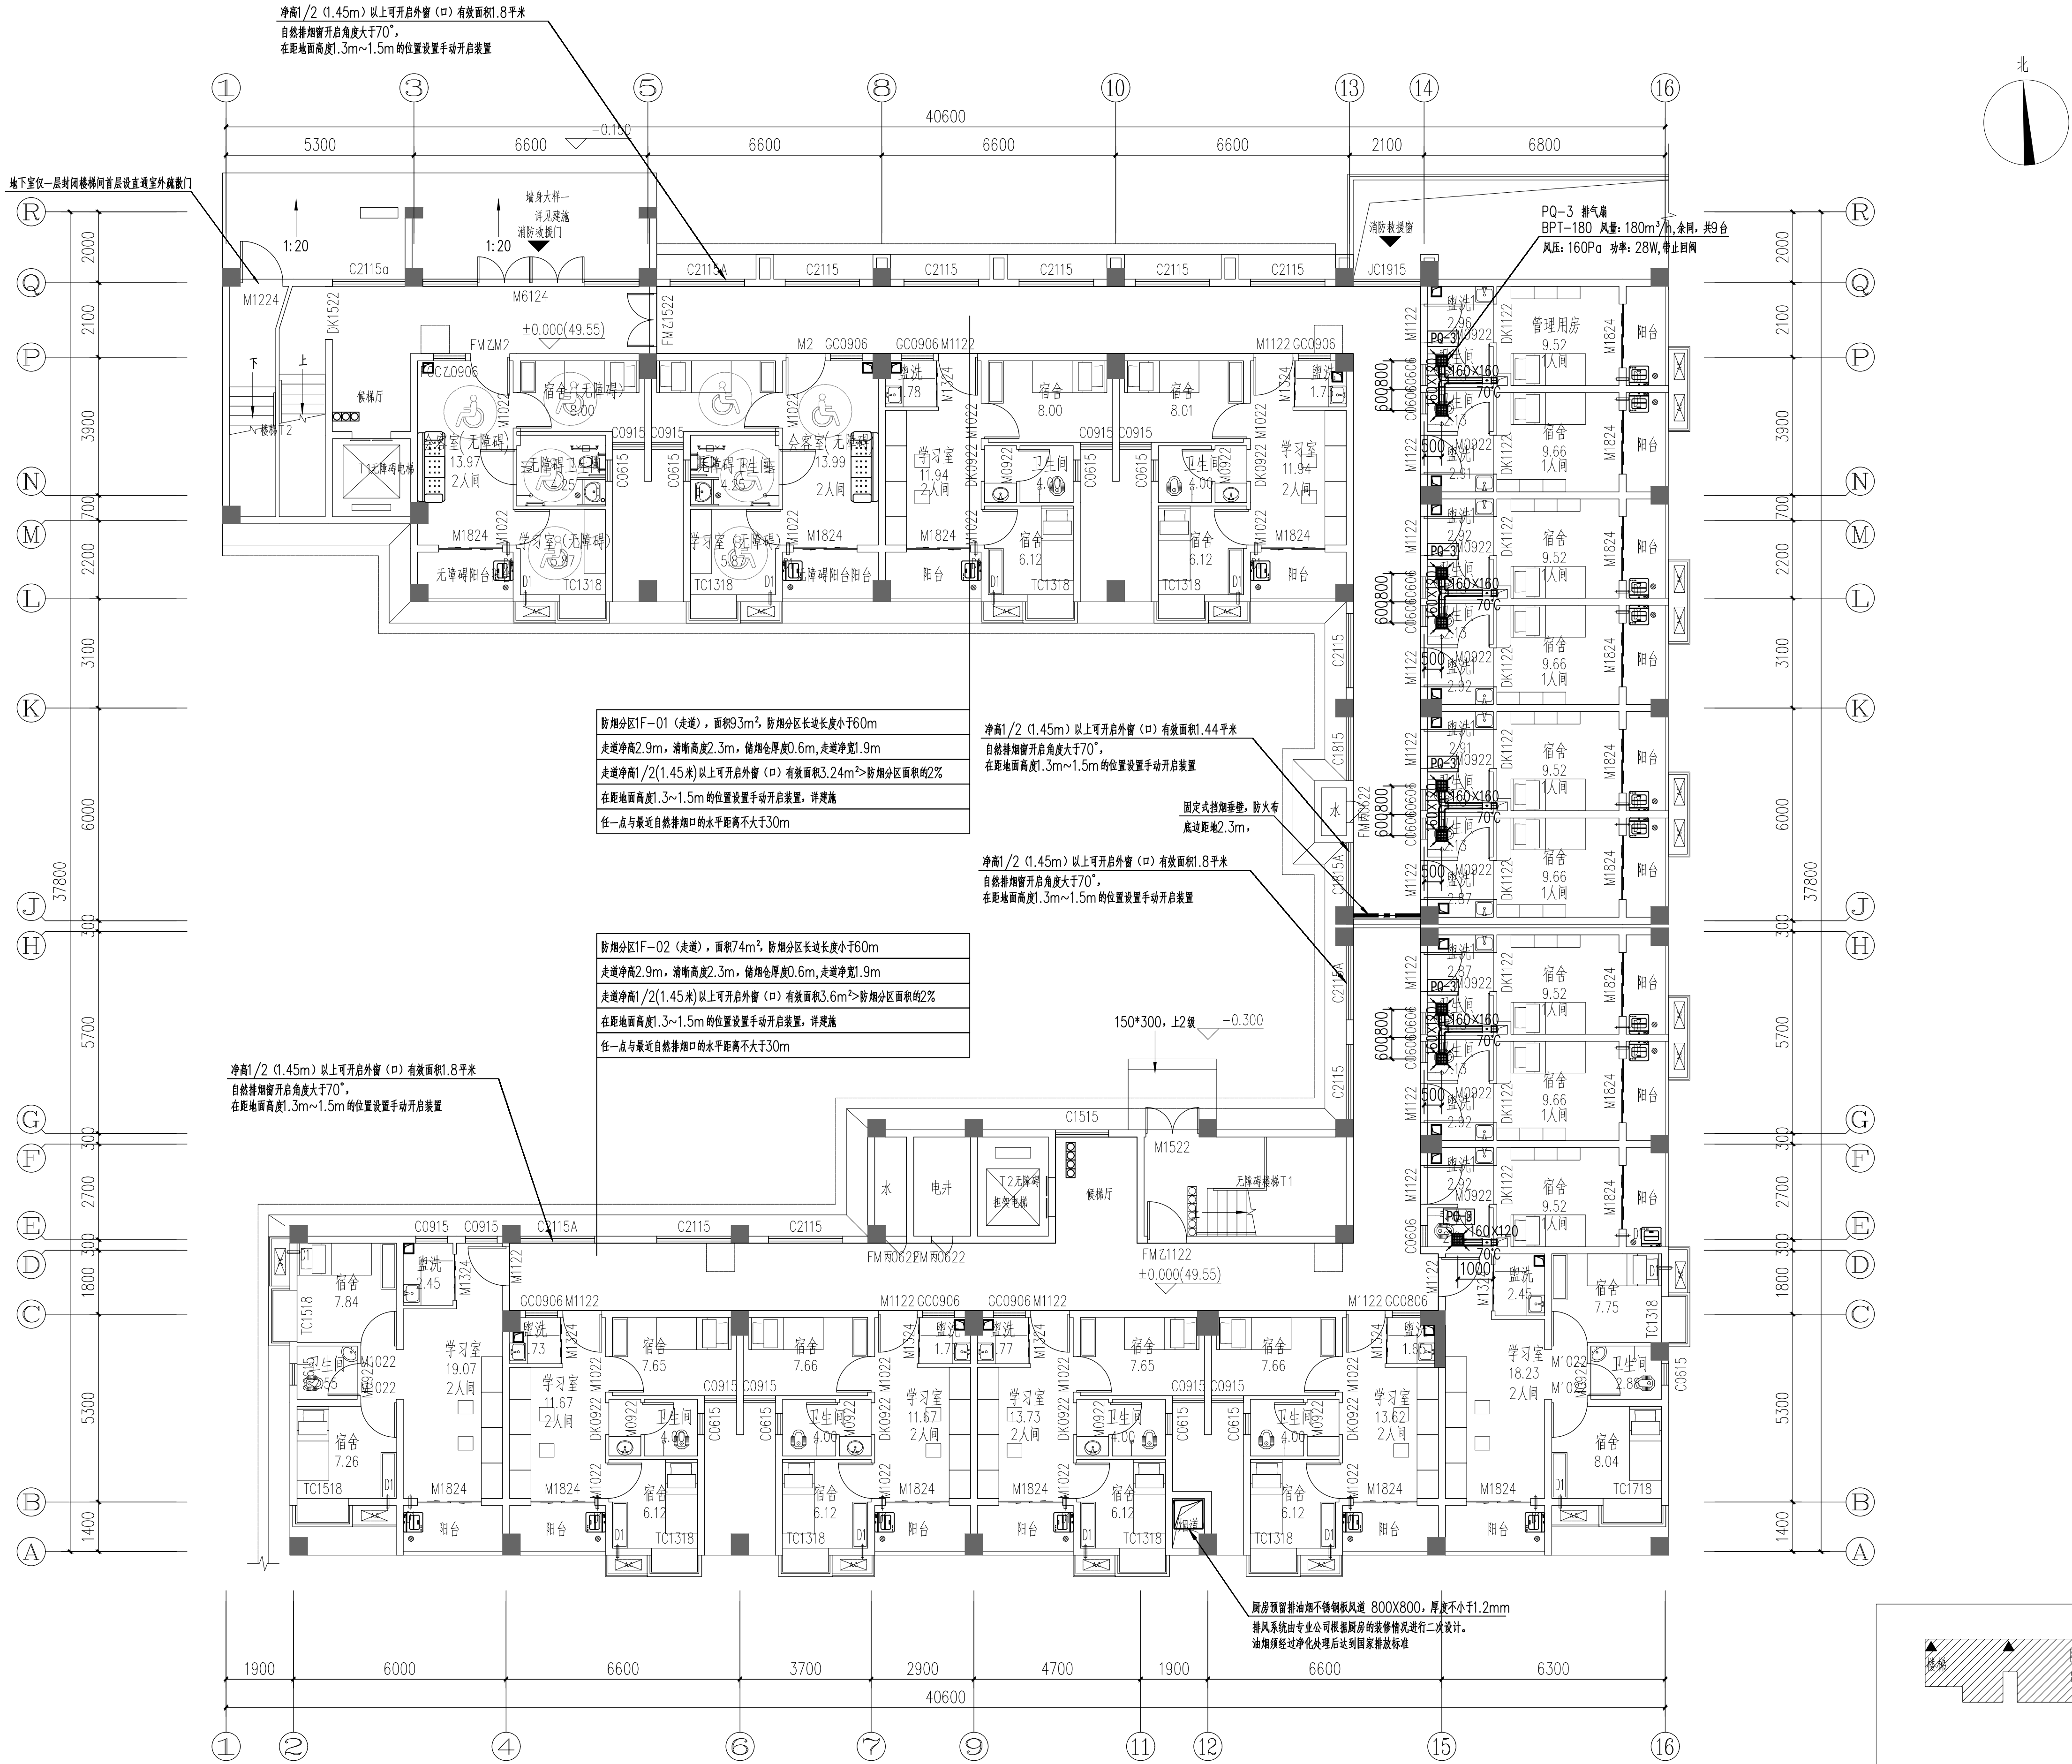

一层通风、防排烟平面图 1:100

岳阳市规划勘测设计院有限公司
建筑行业(建筑工程)乙级: A243019305

项目负责人	夏 洁	夏洁
审 定 人	吴 勇	吴勇
审 核 人	吴 勇	吴勇
专业负责人	刘 娜	刘娜
校 对 人	刘 娜	刘娜
设 计 人	刘 乔	刘乔

档案号:
建设单位:
岳阳市教育事务中心
工程名称:
岳阳市第十四中学实验楼拆除重建项目
子项名称:
2#学生宿舍

图 名: 一层通风、防排烟平面图			
图 别: 日 期: 2026.04			
比 例: 图 号: 暖通/08			
版本号: 版本说明			
版本	日期	审核	备注