


不得在图纸上量取尺寸施工。  
如有任何不符事宜, 请在施工前与设计部会商。  
本工程图纸未经设计单位许可不得用于其他地方。

|       |  |  |
|-------|--|--|
| 会 签   |  |  |
| 建 筑专业 |  |  |
| 结 构专业 |  |  |
| 给排水专业 |  |  |
| 电 气专业 |  |  |
| 暖 通专业 |  |  |

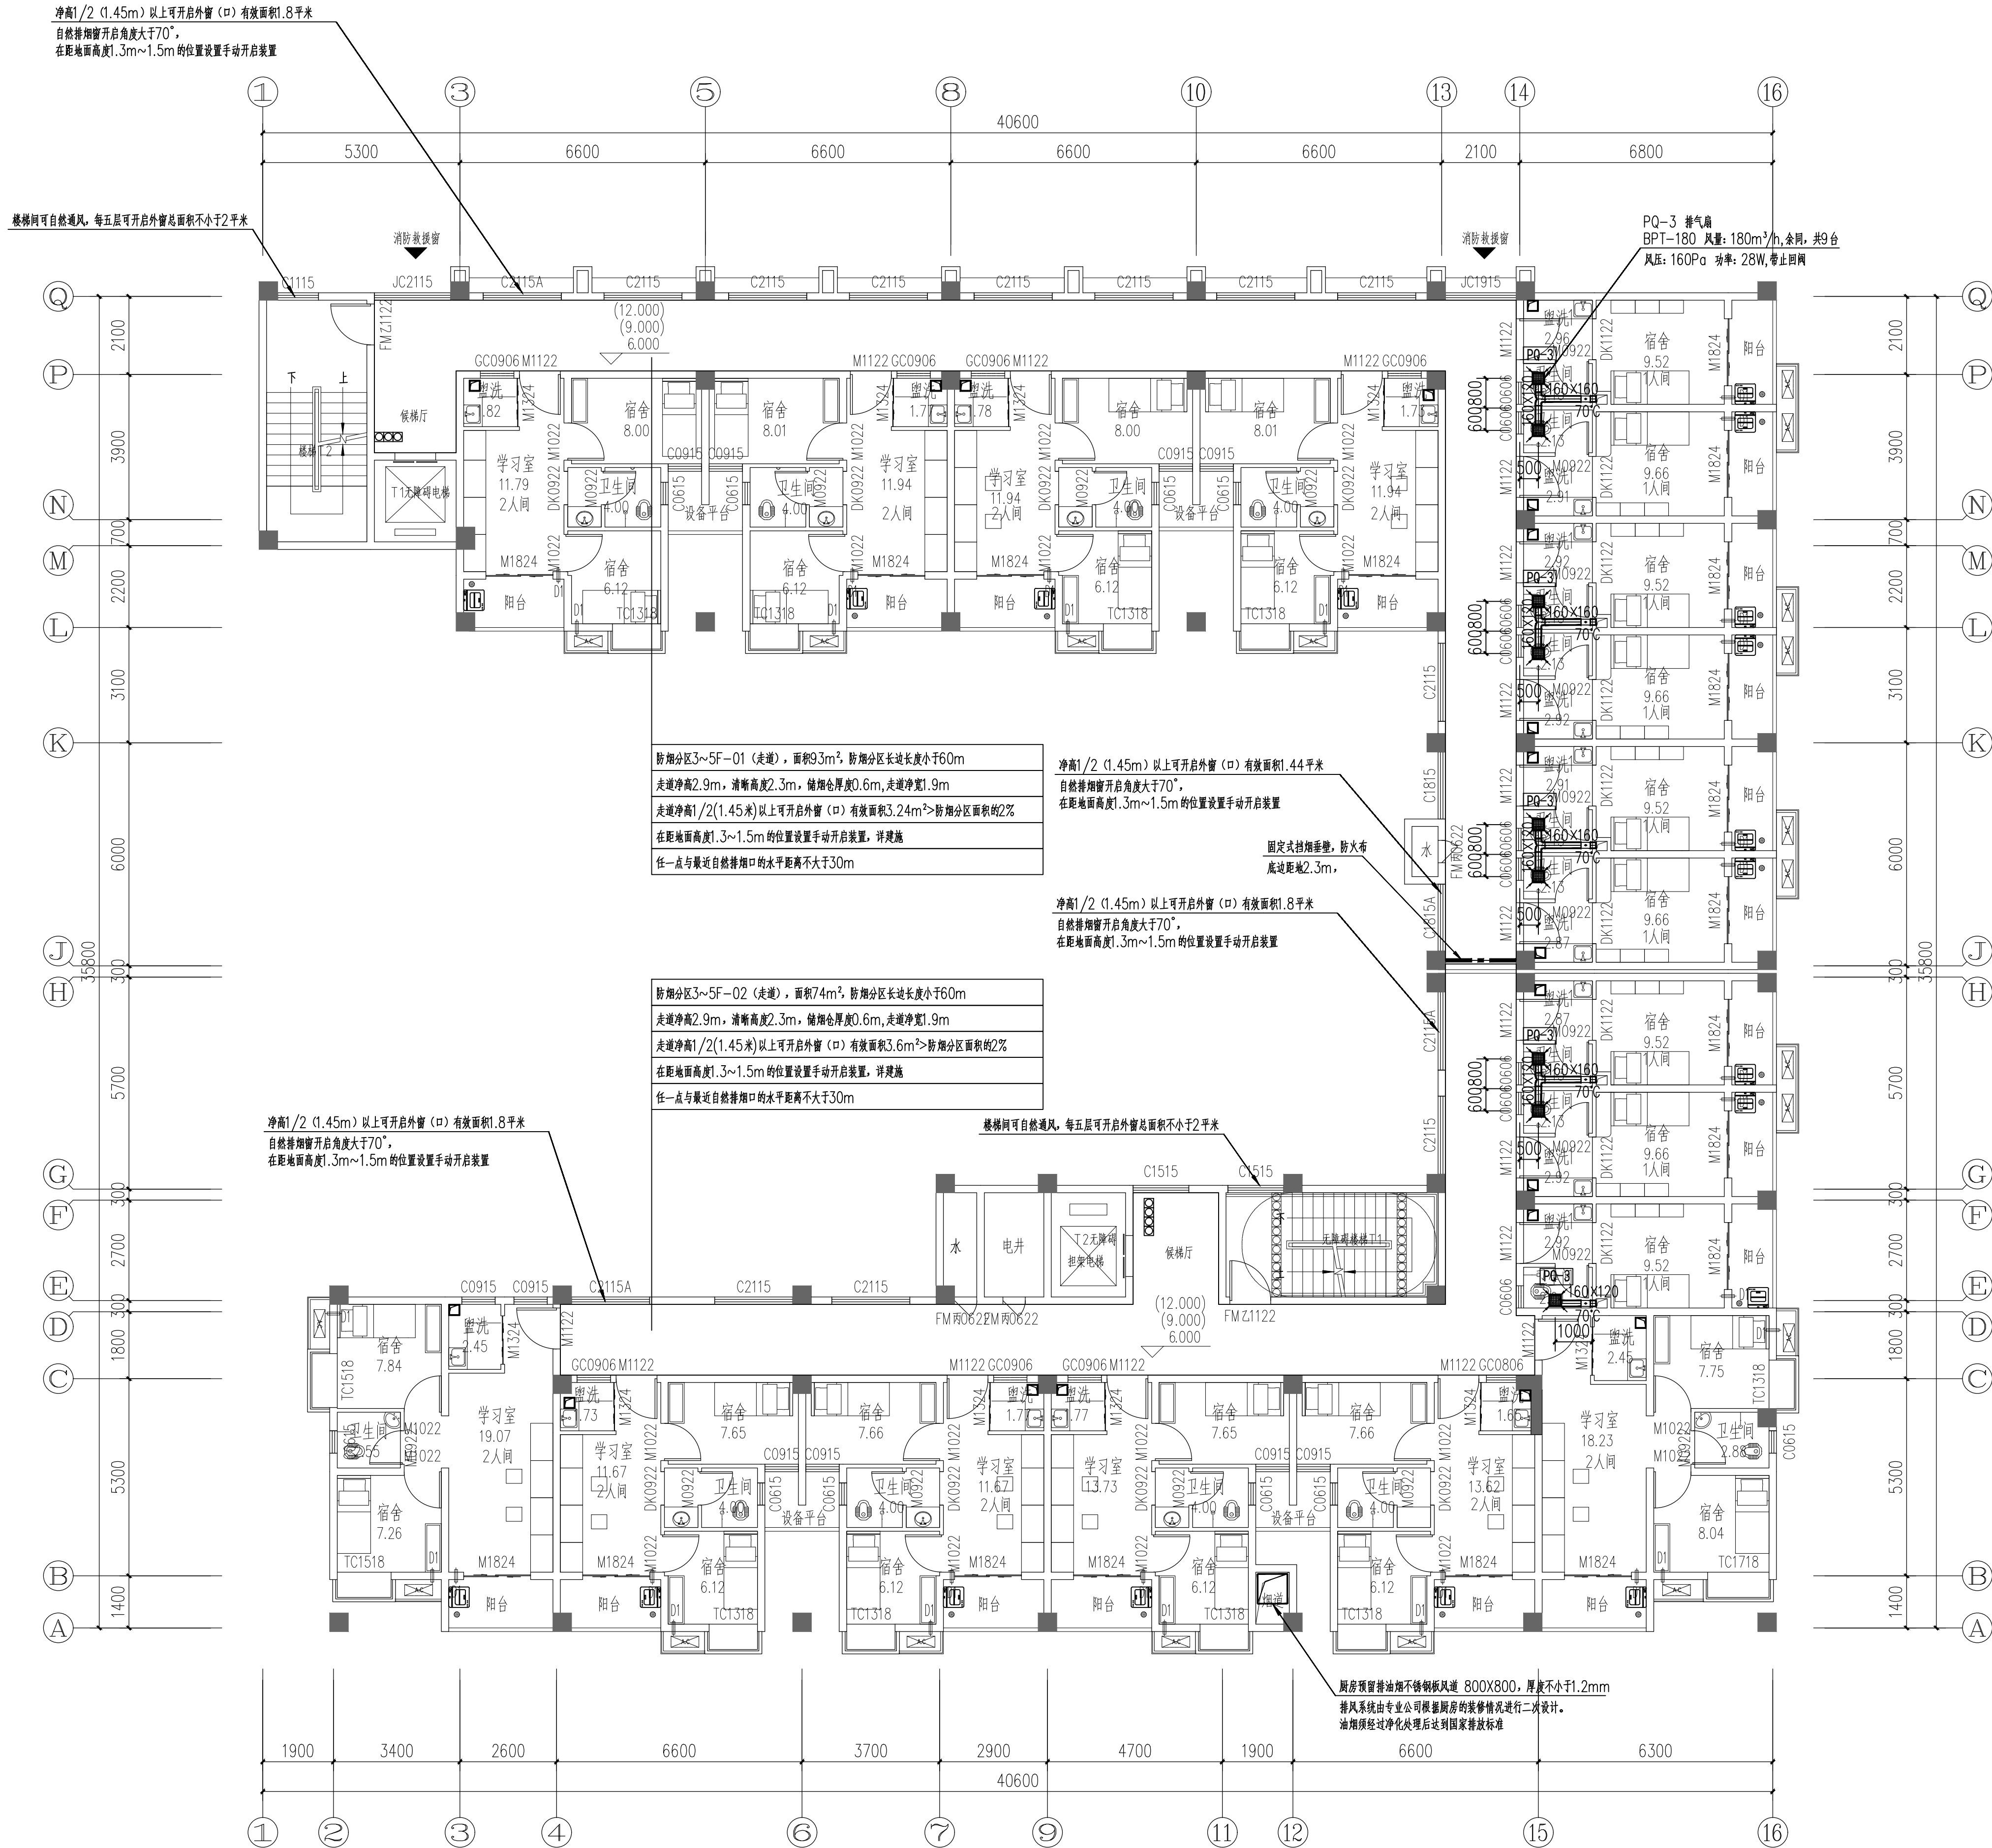

三-五层通风、防排烟平面图 1:100



岳阳市规划勘测设计院有限公司  
建筑行业(建筑工程)乙级: A243019305

|       |     |    |
|-------|-----|----|
| 项目负责人 | 夏 洁 | 夏洁 |
| 审 定 人 | 吴 勇 | 吴勇 |
| 审 核 人 | 吴 勇 | 吴勇 |
| 专业负责人 | 刘 娜 | 刘娜 |
| 校 对 人 | 刘 娜 | 刘娜 |
| 设 计 人 | 刘 乔 | 刘乔 |

档案号:

建设单位:

岳阳市教育事务中心

工程名称:

岳阳市第十四中学实验楼拆除重建项目

子项名称:

2#学生宿舍

图 名:

三-五层通风、防排烟平面图

图 别:

日 期: 2026.04

比 例:

图 号: 暖通/10

版本号:

版本说明

| 版本 | 日期 | 审核 | 备注 |
|----|----|----|----|
|    |    |    |    |
|    |    |    |    |
|    |    |    |    |