



不得在图纸上量取尺寸施工。
如有任何不符事宜, 须在施工前与设计师会商。
本工程图纸未能设计单位均可不得用于其他地方。

会 签		
建 筑专业		
结 构专业		
给排水专业		
电 气专业		
暖 通专业		

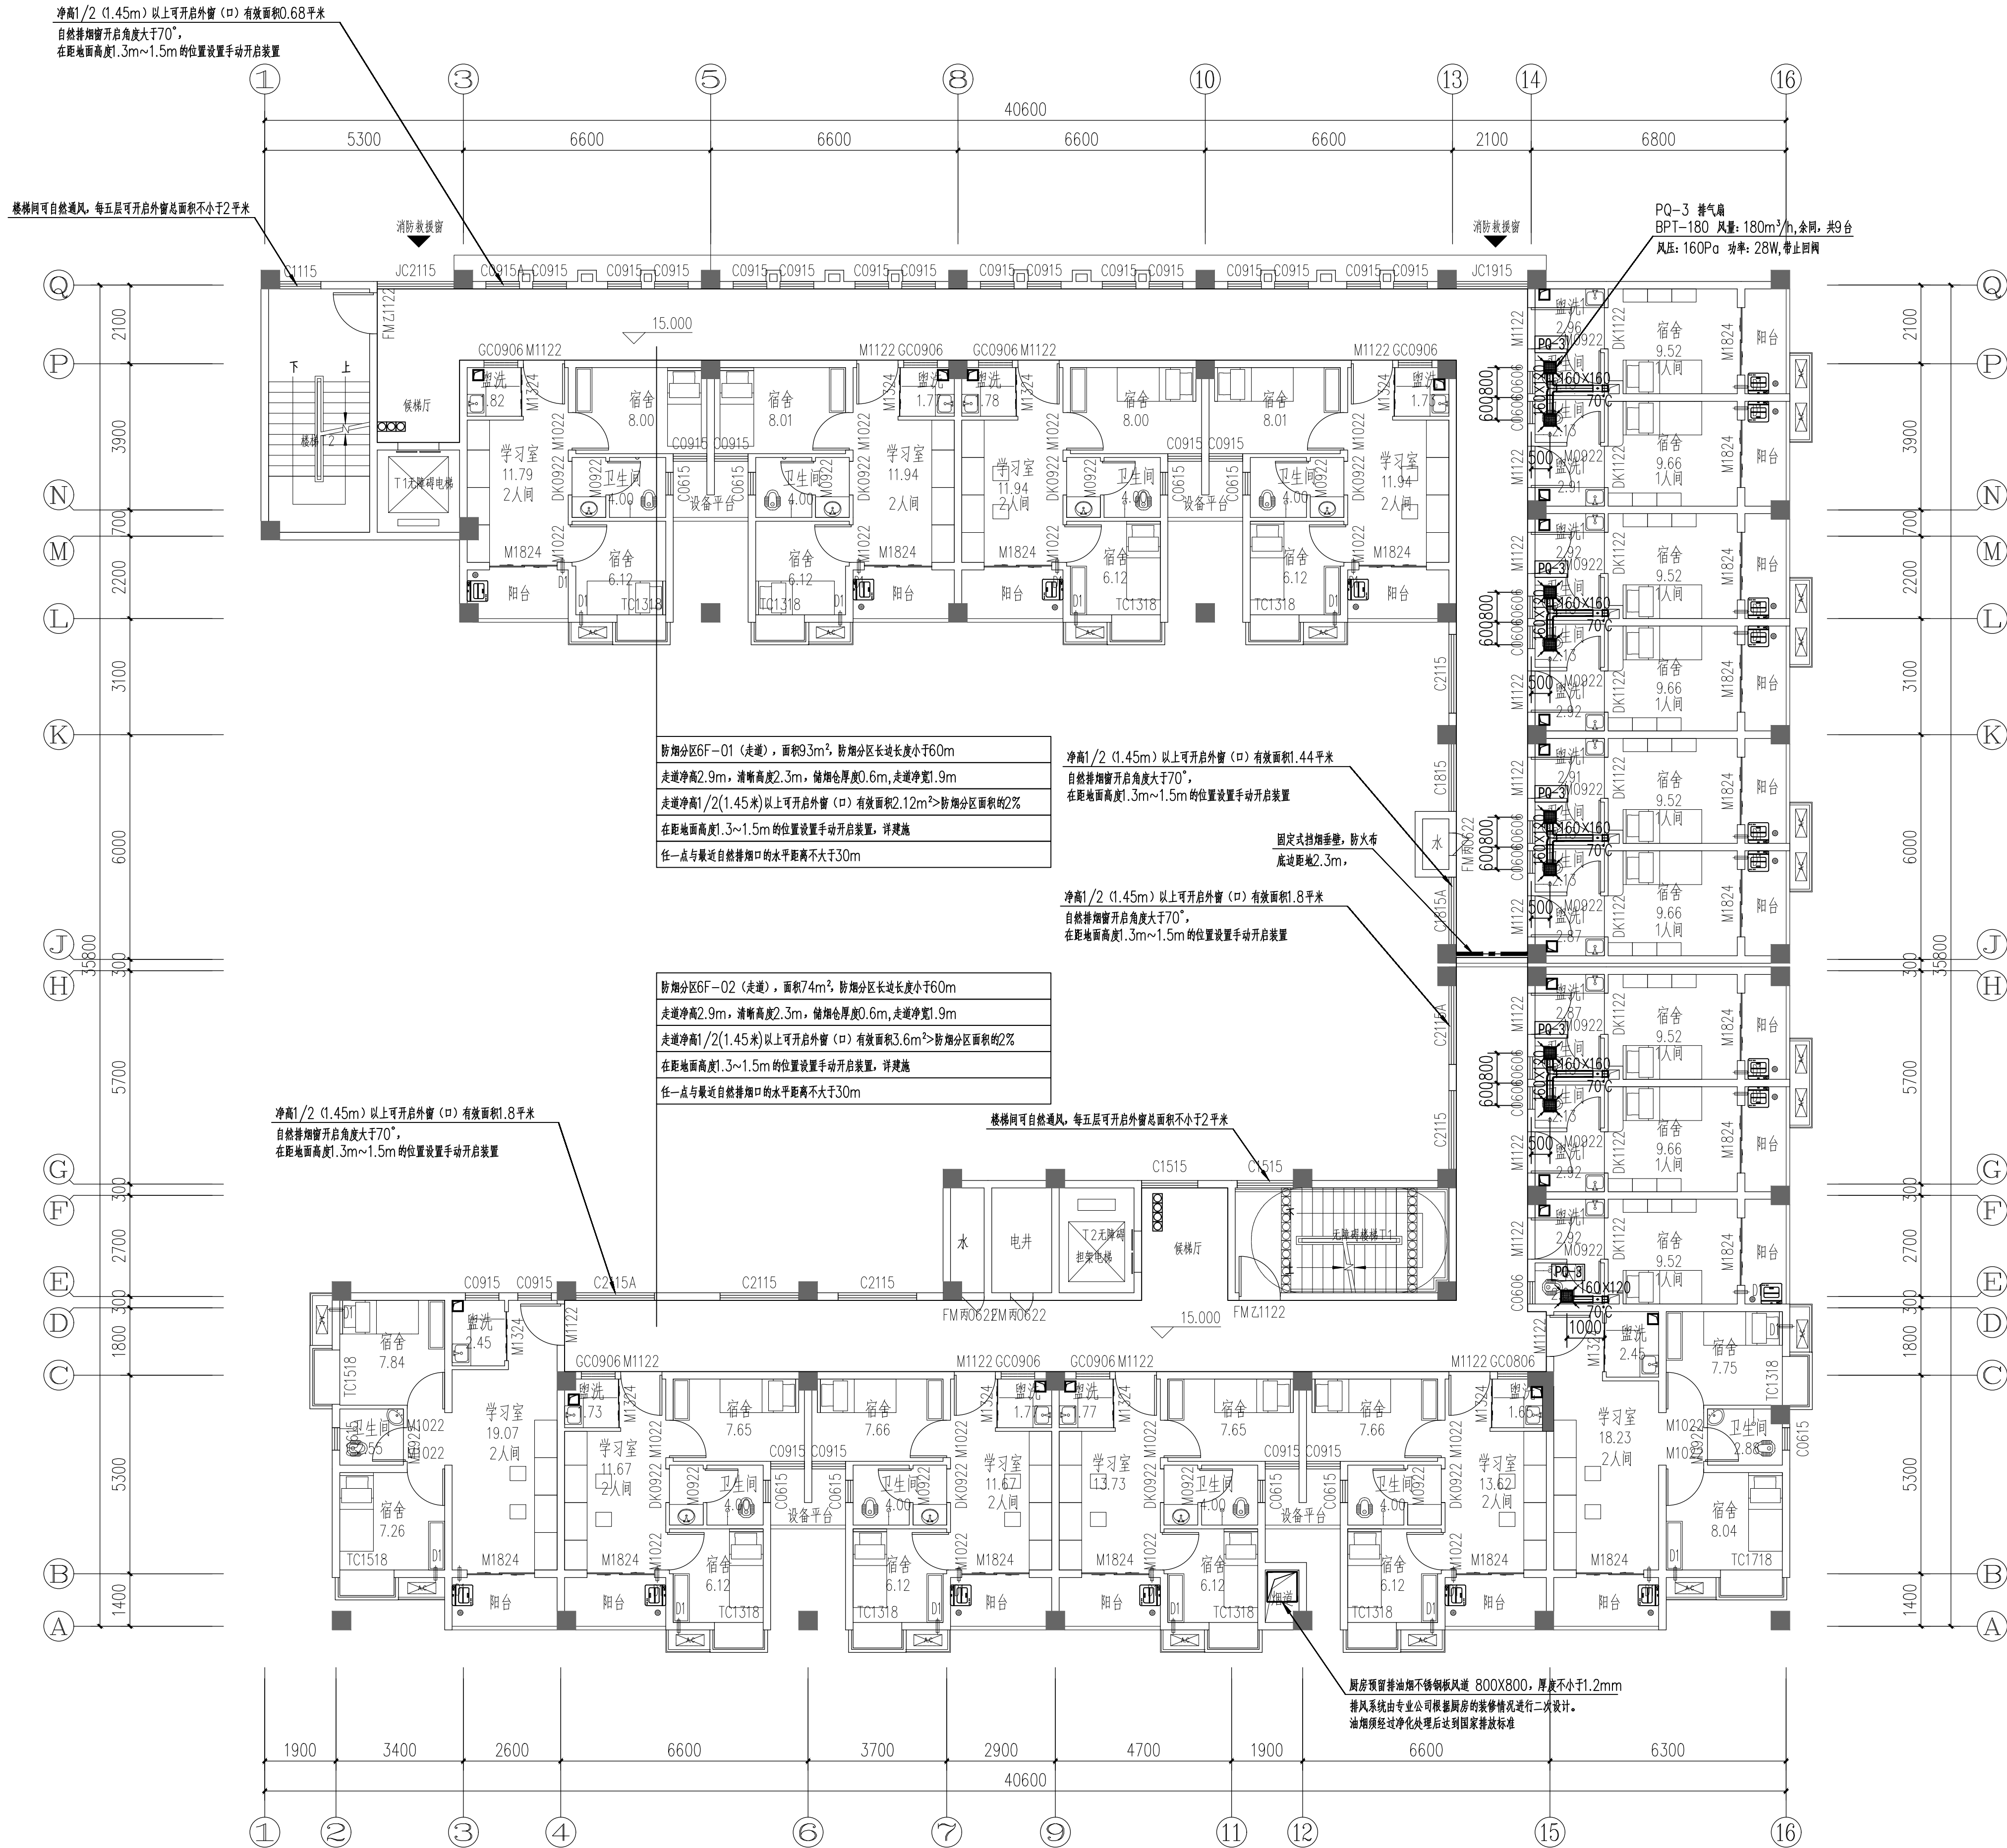

六层通风、防排烟平面图 1:100

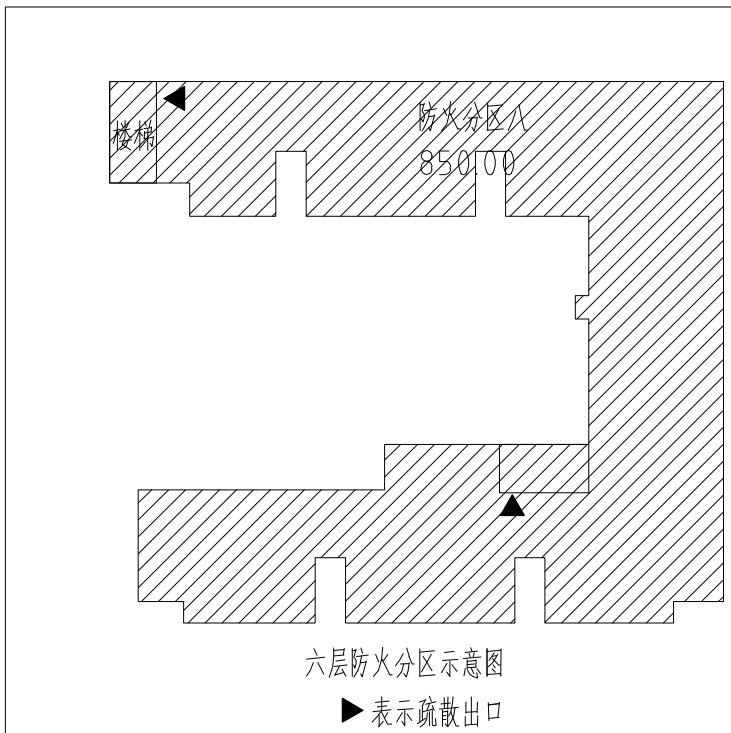

岳阳市规划勘测设计院有限公司
建筑行业(建筑工程)乙级: A243019305

项目负责人	夏 洁	夏洁
审 定 人	吴 勇	吴勇
审 核 人	吴 勇	吴勇
专业负责人	刘 娜	刘娜
校 对 人	刘 娜	刘娜
设计人	刘 乔	刘乔

档案号:

建设单位:

岳阳市教育事务中心

工程名称:

岳阳市第十四中学实验楼拆除重建项目

子项名称:

2#学生宿舍

图 名:

六层通风、防排烟平面图

图 别:

日 期: 2026.04

比 例:

图 号: 暖通/11

版本号:

版本说明

版本	日期	审核	备注
----	----	----	----