

不得在图纸上量取尺寸施工。
如有任何不详事宜,须在施工前与设计师会商。
本工程图纸未经设计单位许可不得用于其他地方。

柜式离心风机吊装材料表

序号	名称	材料	件数	材料规格	件长 (mm)
1	吊架弹簧减振器	成品	4	XHS-200	M12
2	槽钢	Q235	4	[12.6	-
3	螺栓、螺母、垫圈	Q235	4	M16	L+35
4	垫板	Q235	4	150X150X10	-
5	弹簧垫圈	65Mn	20	12	-
6	螺母、垫圈	Q235	20	M12	-
7	不等边角钢	Q235	4	L 100X63X8	100


柜式离心风机落地安装材料表

序号	名称	材料	件数	材料规格
1	地脚螺栓	Q235	4	M12X160
2	螺 母	Q235	4	M12
3	弹簧垫圈	65Mn	4	12
4	槽钢垫圈	Q235	4	12


说明

1. 安装时要检查风机各联接部件有无松动, 叶轮与风筒间隙应均匀, 不得相碰。
2. 与风机联接的进、出口风的管道重量不应有风机承受, 应另加支撑。
3. 各焊接处要满焊, 确保牢固; 底支架要水平。
4. 风机安装时应校正支架, 使之保持水平位置。
5. 安装完毕, 须点动试验, 待运转正常后, 方可正式使用。
6. L1, L2, L3, H1, H2 根据设备定。
7. 抗震支吊架安装应参看图集 91K112 进行安装。
8. 单位: mm


柜式风机落地安装大样图

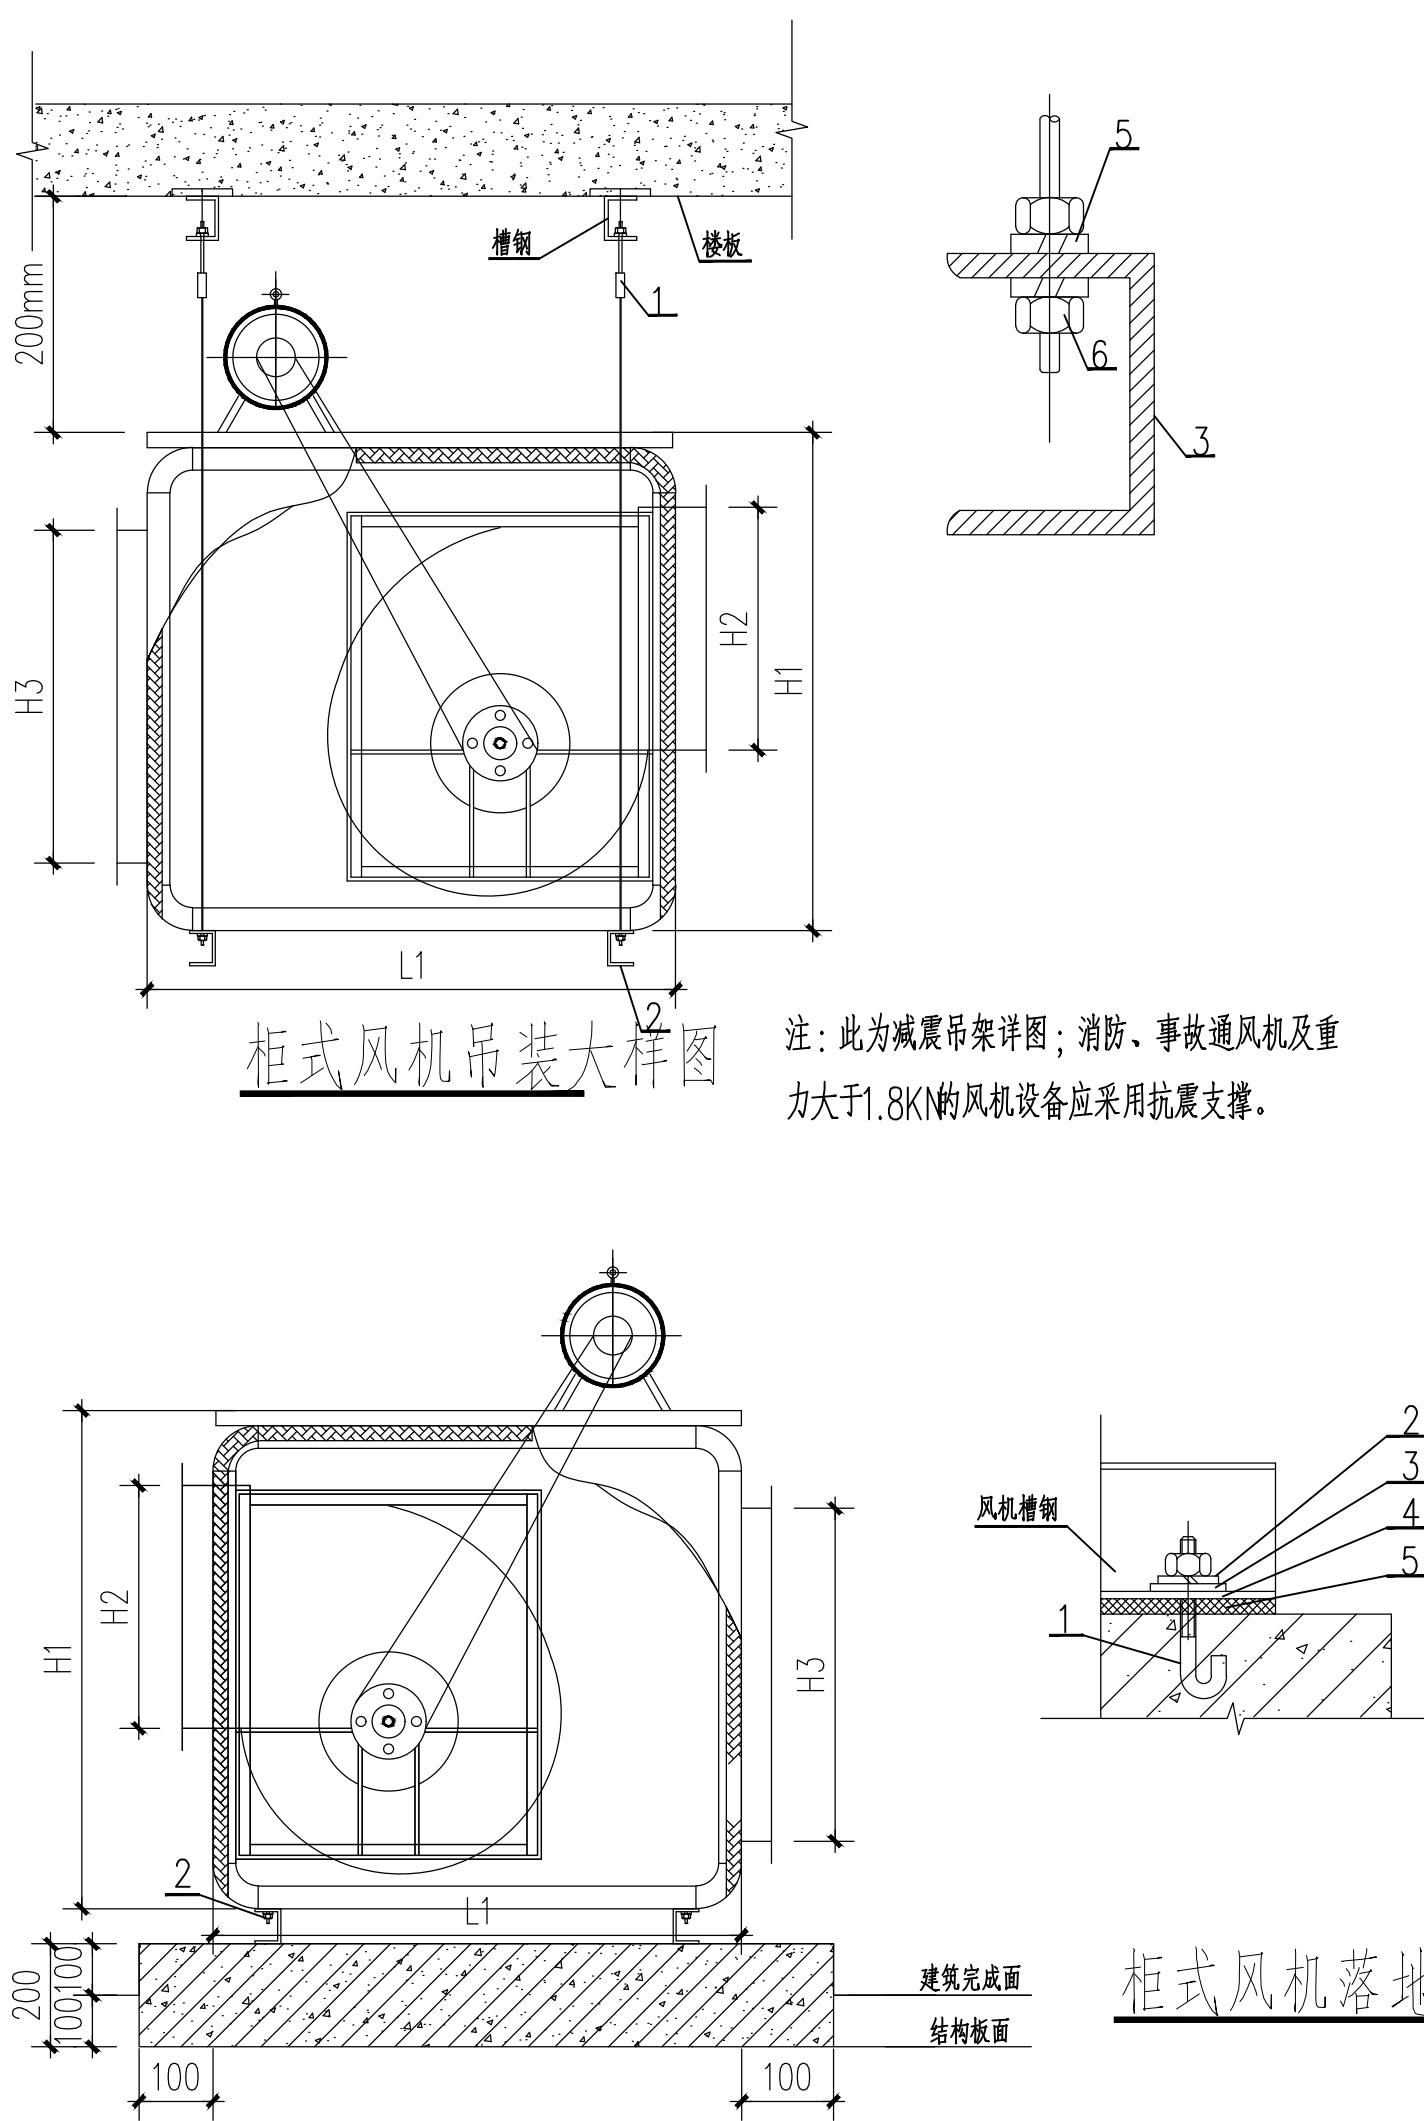


側立面图

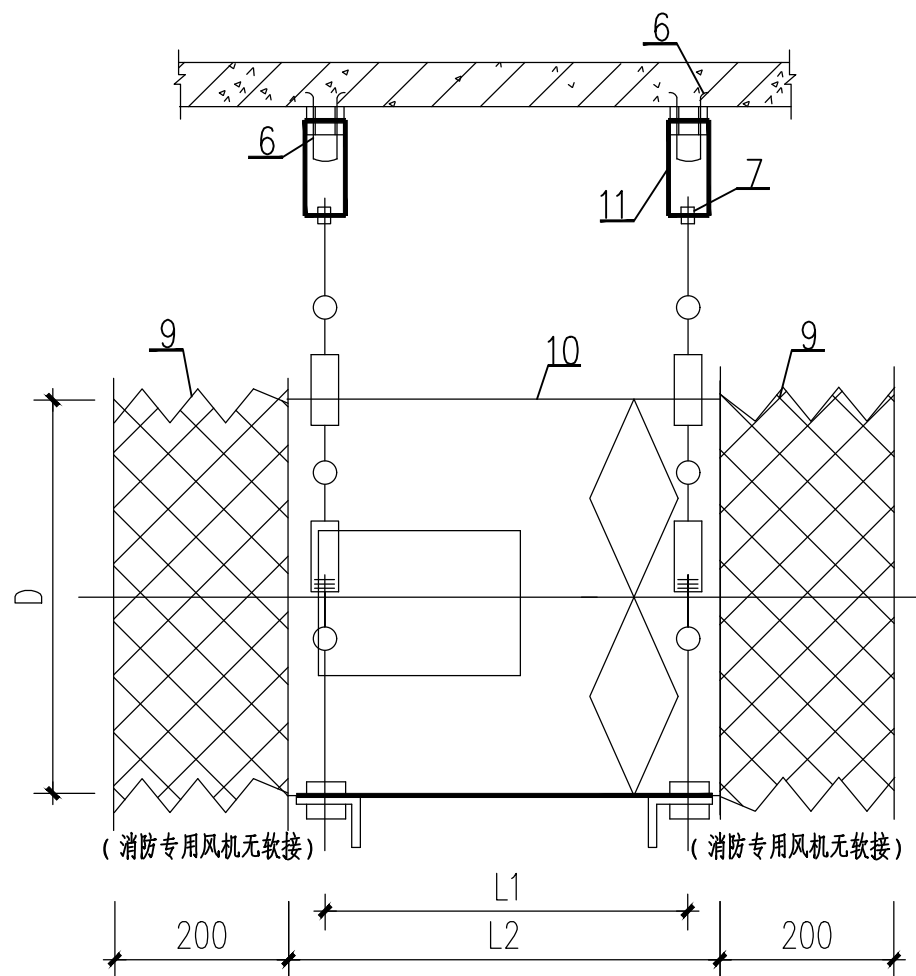


正立面图

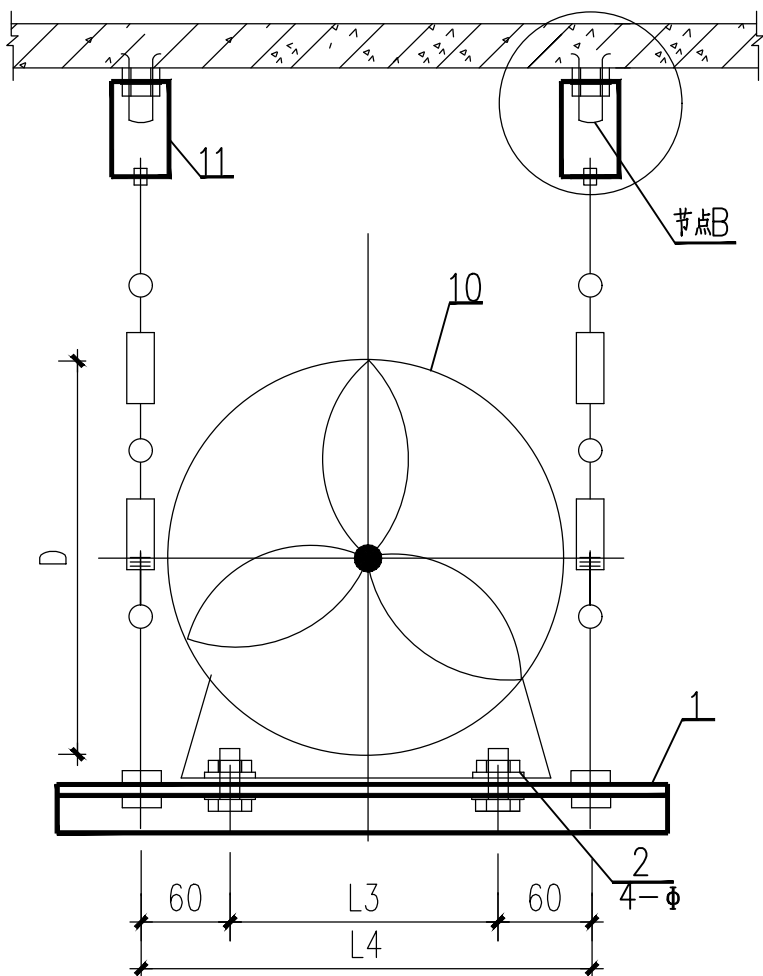


支架平面图

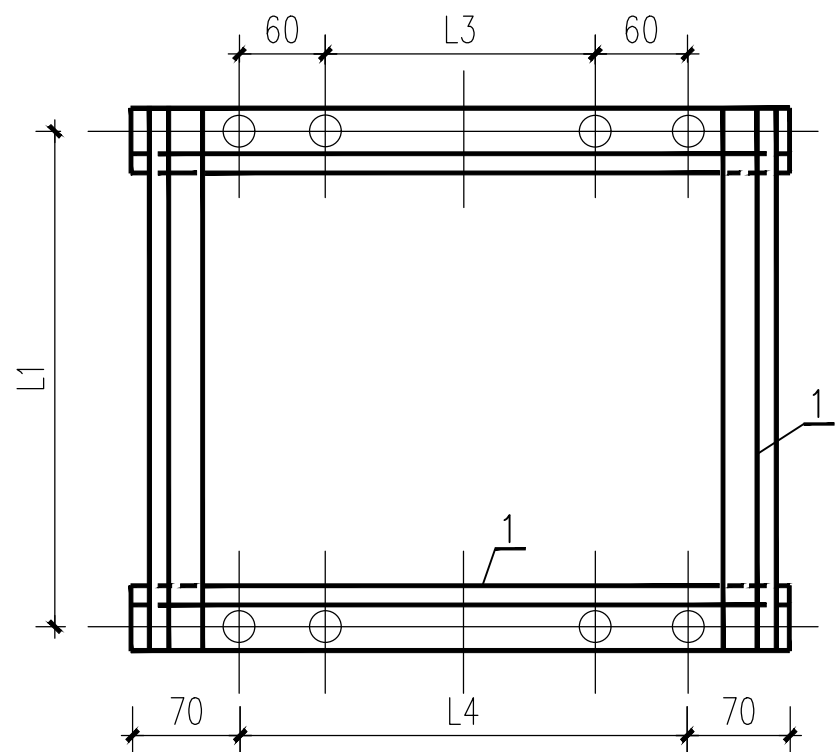


吊架详图

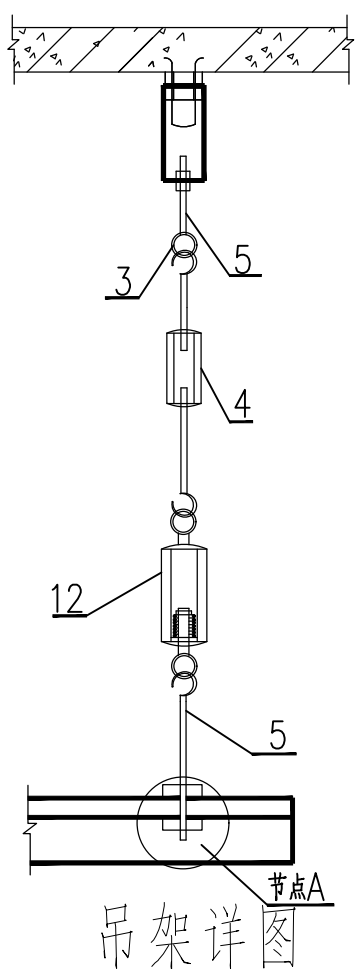

节点A详图

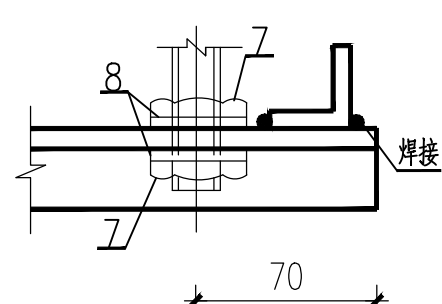


节点B详图

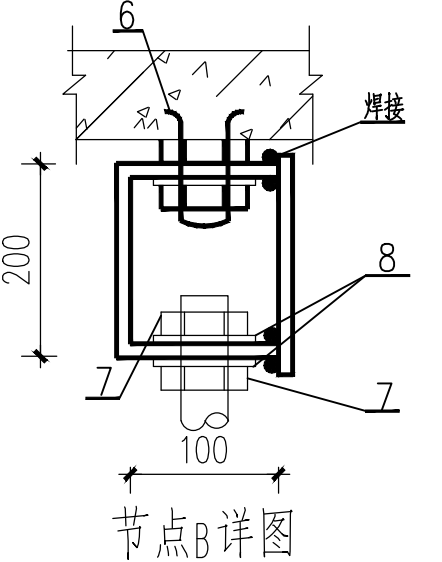


轴流风机安装材料表

序号	名称	型号规格	单位	数量	备注
1	角钢	L40X4	米		现场定
2	固定轴流风机的螺栓及螺母	4-Φ	只	4	根据设备定
3	吊钩	M8 圆钢	根	4	
4	索具螺旋扣(花兰螺丝)	(O型) 1号	只	4	
5	螺杆	M8 圆钢	根	4	
6	膨胀螺栓	Φ10	只	4	
7	螺母	M8	只	16	
8	垫圈	M8	只	16	
9	软接头	L	米	0.4	消防专用风机无软接
10	轴流风机	见设计图纸	台	1	
11	扁钢	40X4	米		现场定
12	减振吊架	WHS-4	只	4	


挡烟垂壁构造大样(剖面)

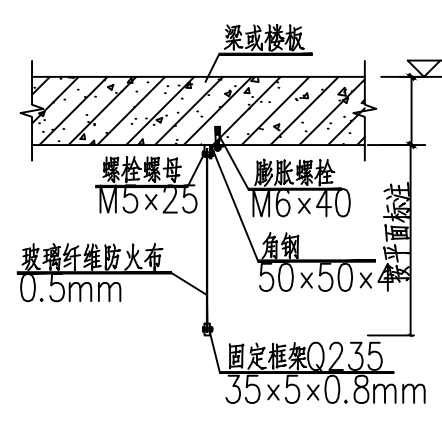

挡烟垂壁构造大样(立面)

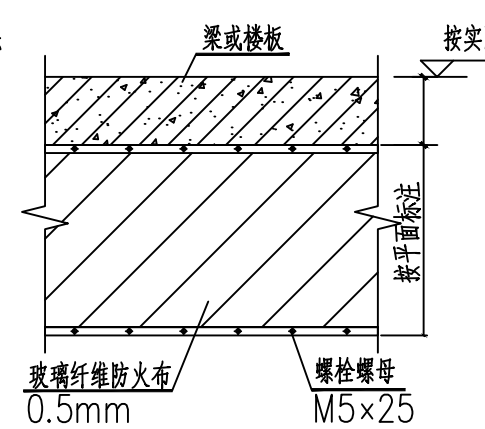

固定挡烟垂壁安装大样图

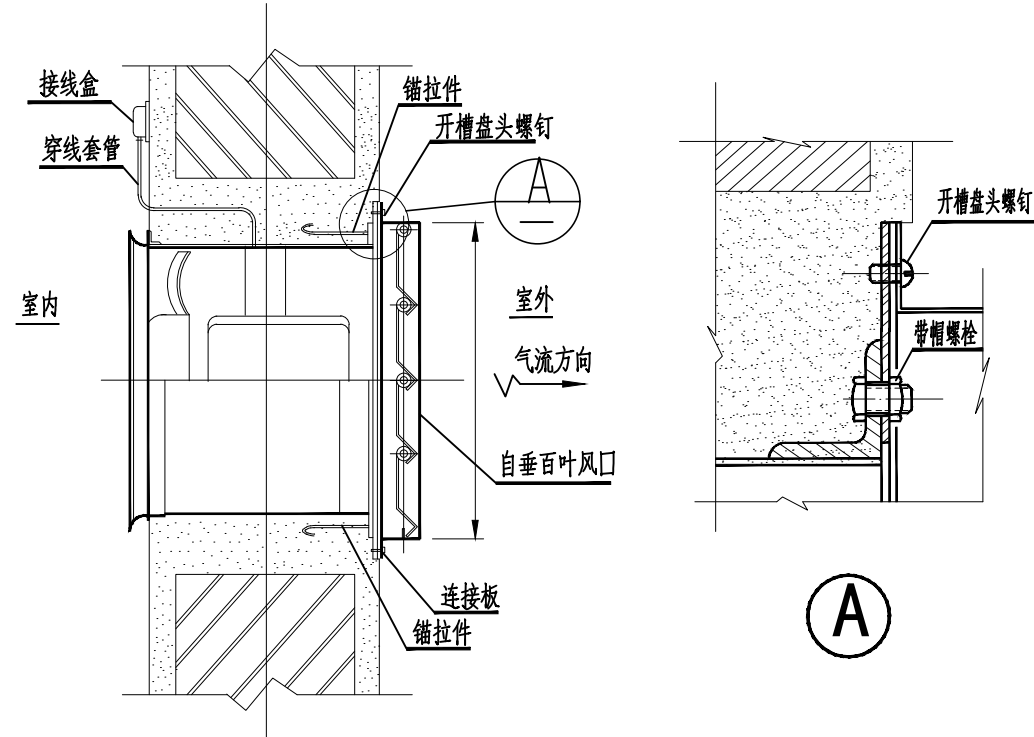

轴流风机砖墙内安装图

安装附件规格及材料详图集12K101-1

大样图 (三) 1:100