


会 签	
建 筑专业	
结 构专业	
给排水专业	
电 气专业	
暖通专业	

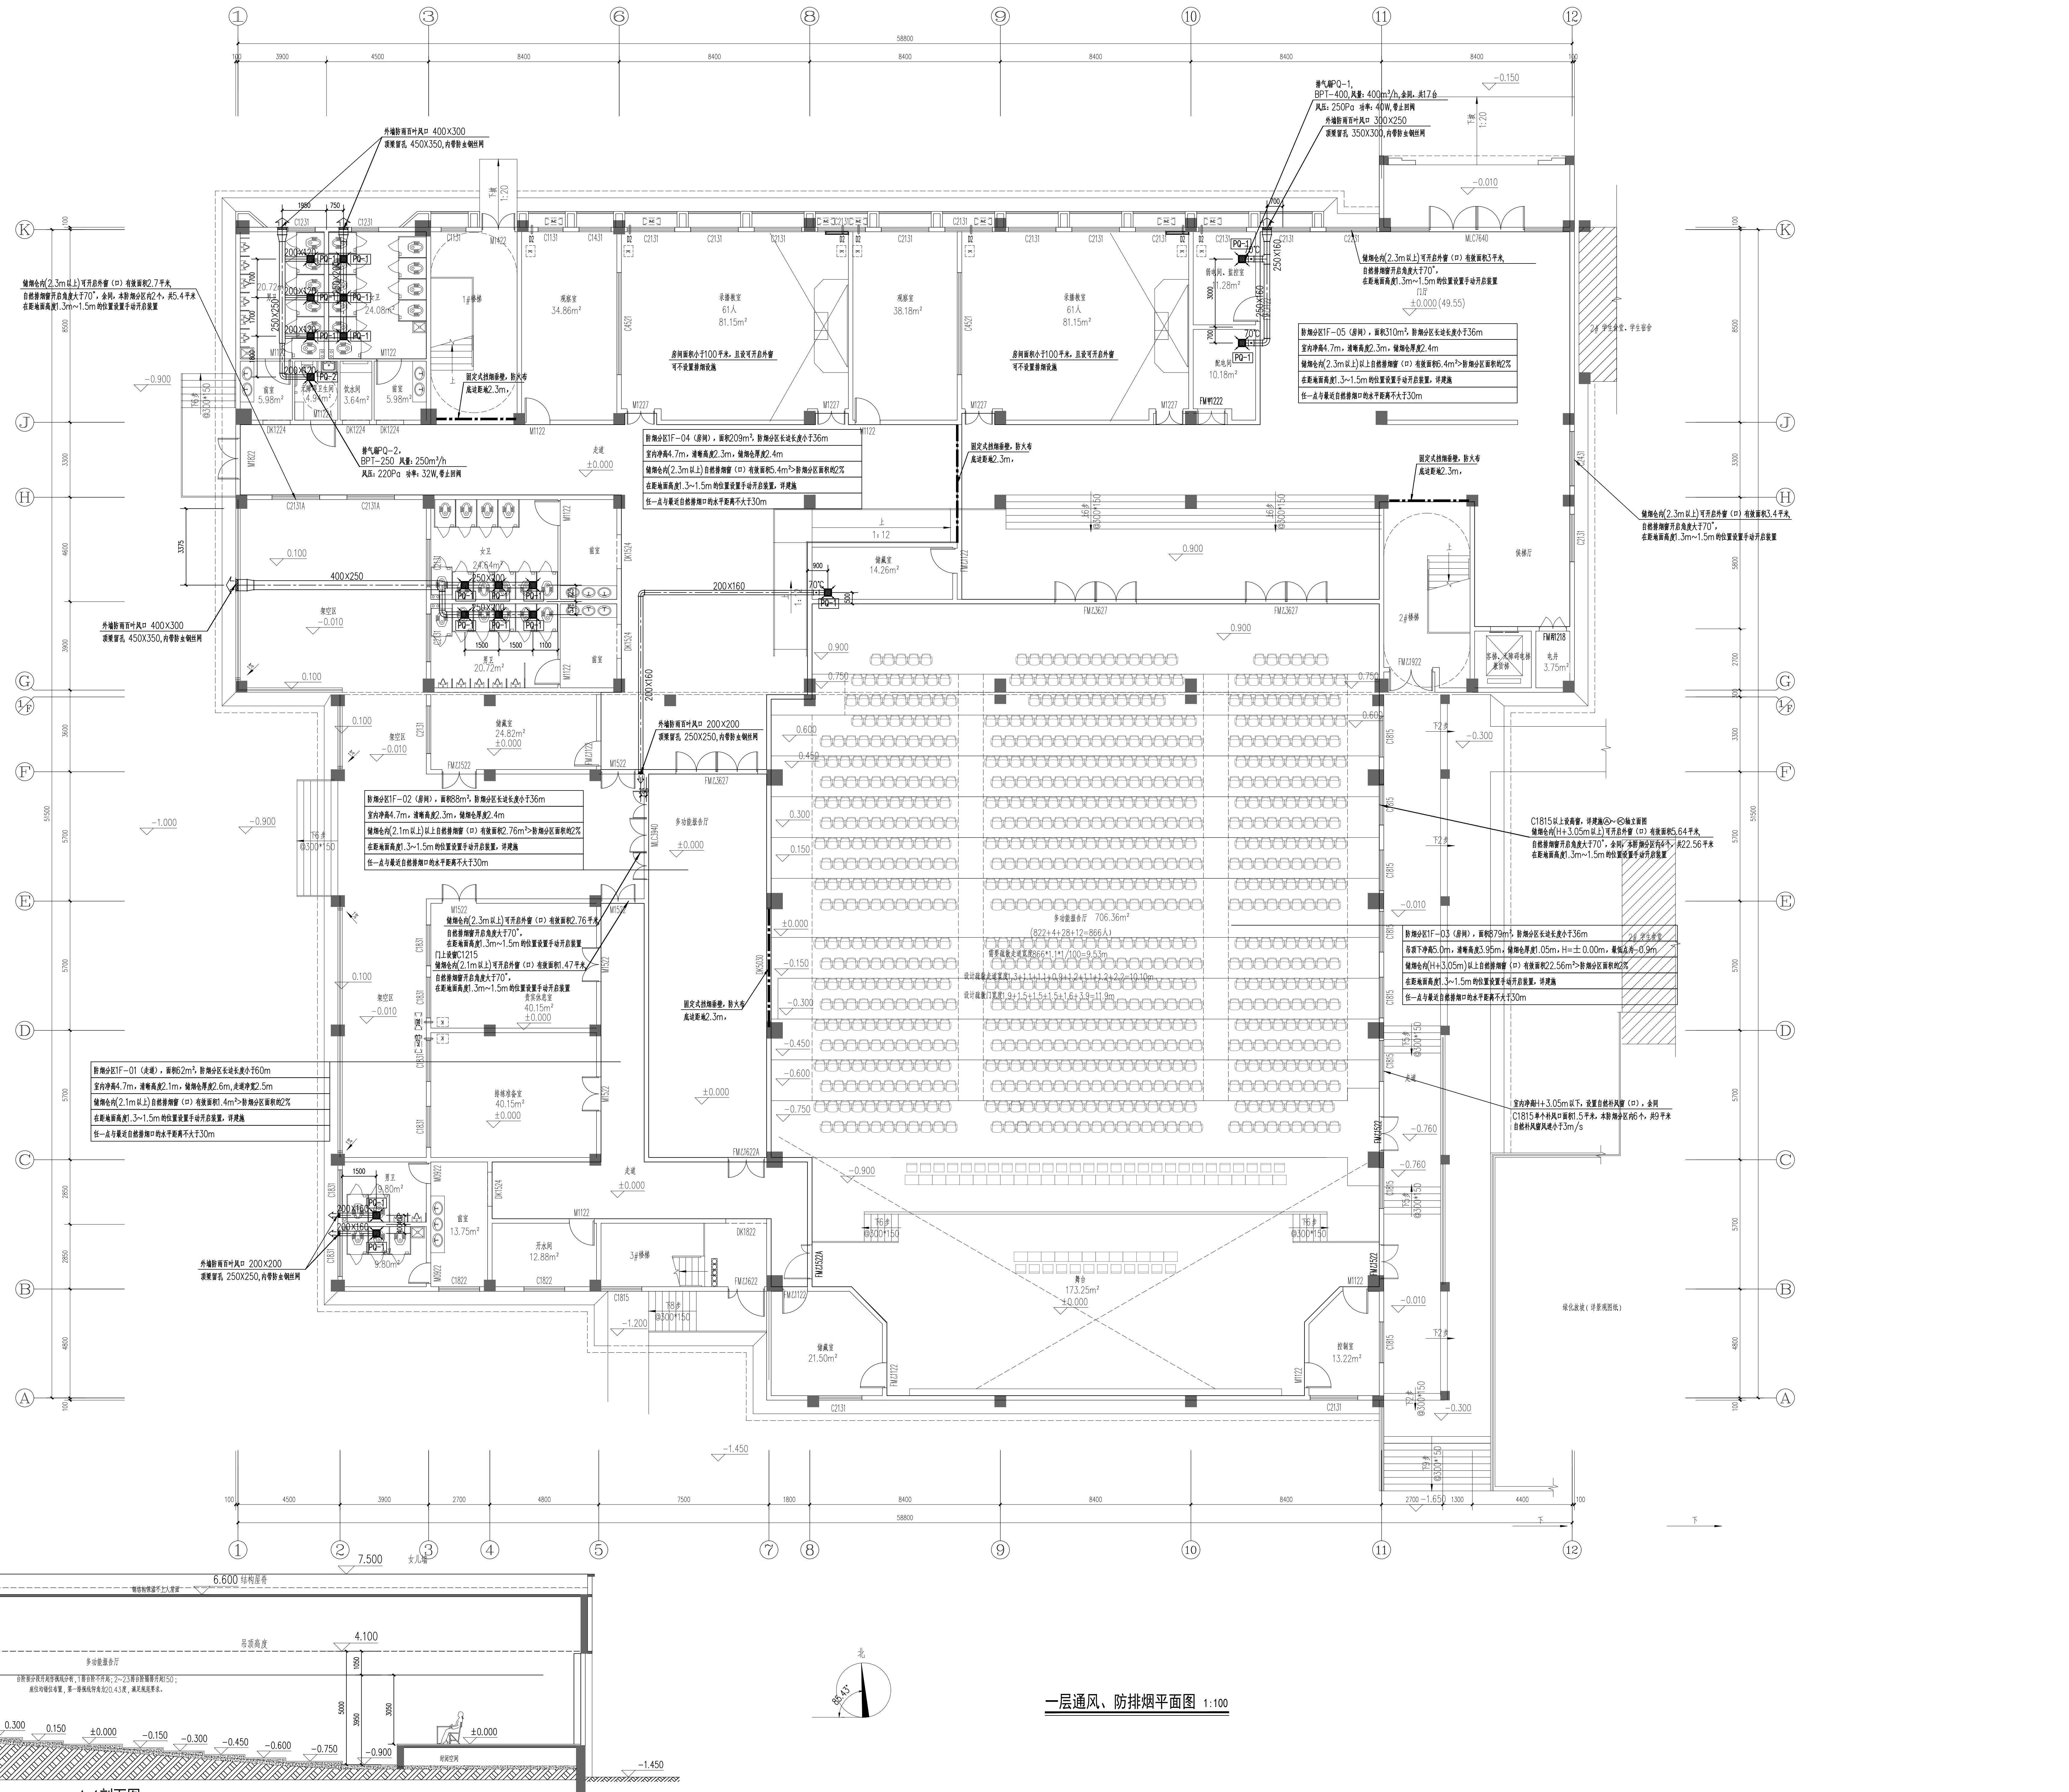

岳阳市规划勘测设计院有限公司
建筑行业(建筑工程)乙级: A243019305

项目负责人	夏 洁	王 洁
审 定 人	吴 明	王 洁
审 核 人	吴 明	王 洁
专业负责人	刘 娜	刘 娜
校 对 人	刘 娜	刘 娜
设计人	刘 娜	刘 娜

建设单位			
岳阳市教育事务中心			
工程名称			
岳阳市第十四中学实验楼新建项目			
子项名称			
34实验楼			
图 名			
一层通风、防排烟平面图			
图 号			
暖通/04			
日 期			
2024.04			
比 例			
1:100			
版本说明			
版本	日期	审核	备注