


图纸须加盖出图印章,否则一律无效

会 签		
建 筑专业		
结 构专业		
给排水专业		
电 气专业		
暖通专业		

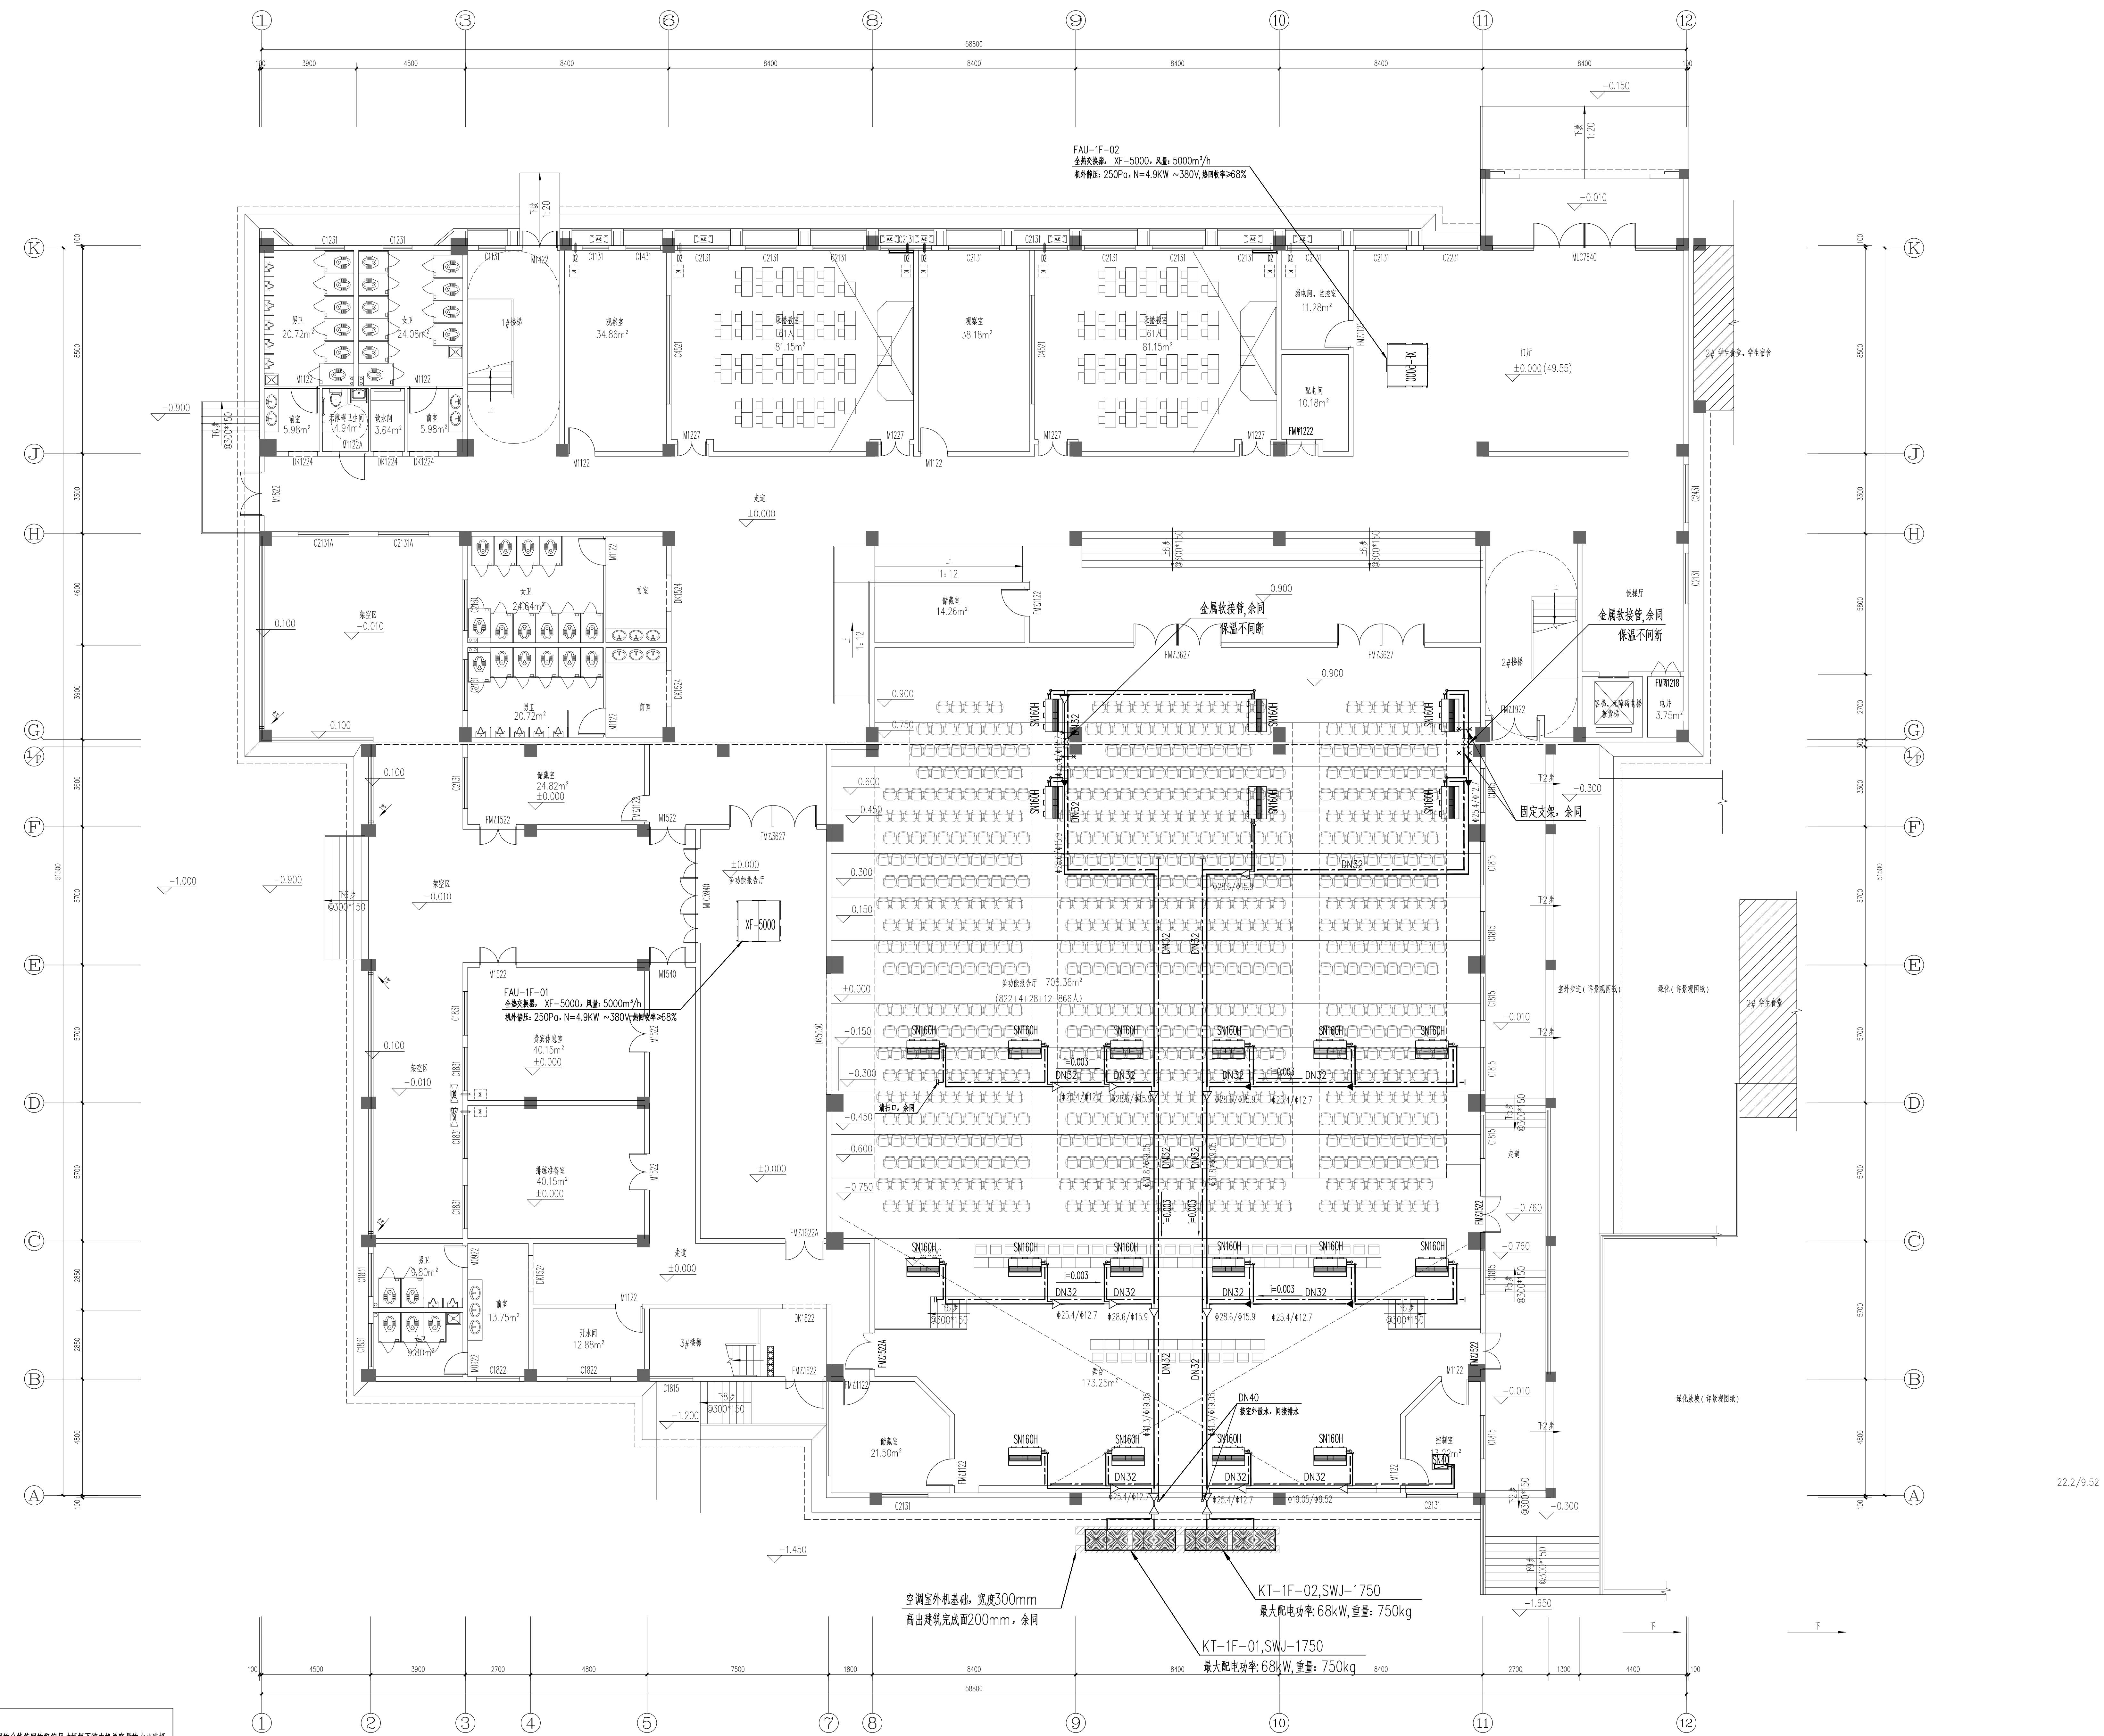

22.2/9.52

室外机距离室内机第一分枝管的注		室外机距离室内机第一分枝管的注		室外机距离室内机第一分枝管的注		室外机距离室内机第一分枝管的注		室外机距离室内机第一分枝管的注		室外机距离室内机第一分枝管的注	
管径 (mm)	管径 (mm)	管径 (mm)	管径 (mm)	管径 (mm)	管径 (mm)	管径 (mm)	管径 (mm)	管径 (mm)	管径 (mm)	管径 (mm)	管径 (mm)
Q(kW)	管径 (mm)	管径 (mm)	管径 (mm)	管径 (mm)	管径 (mm)	管径 (mm)	管径 (mm)	管径 (mm)	管径 (mm)	管径 (mm)	管径 (mm)
Q≤25.2	Φ22.2	Φ12.7	Φ12.7	Φ12.7	Φ12.7	Φ12.7	Φ12.7	Φ12.7	Φ12.7	Φ12.7	Φ12.7
25.2<Q≤30	Φ25.4	Φ12.7	Φ12.7	Φ12.7	Φ12.7	Φ12.7	Φ12.7	Φ12.7	Φ12.7	Φ12.7	Φ12.7
30<Q≤40	Φ28.6	Φ12.7	Φ28.6	Φ15.9	14.2<X≤25.2	Φ15.9	Φ15.9	Φ15.9	Φ15.9	Φ15.9	Φ15.9
40<Q≤45	Φ28.6	Φ12.7	Φ31.8	Φ15.9	25.2<X≤30.0	Φ22.2	Φ19.05	Φ22.2	Φ19.05	Φ22.2	Φ19.05
45<Q≤68	Φ28.6	Φ15.9	Φ31.8	Φ19.05	30.0<X≤40.0	Φ25.4	Φ12.7	Φ25.4	Φ12.7	Φ25.4	Φ12.7
68<Q≤96	Φ31.8	Φ19.05	Φ38.1	Φ22.2	40.0<X≤45.0	Φ28.6	Φ12.7	Φ28.6	Φ12.7	Φ28.6	Φ12.7
96<Q≤136	Φ38.1	Φ19.05	Φ41.3	Φ22.2	45.0<X≤68.0	Φ28.6	Φ15.9	Φ28.6	Φ15.9	Φ28.6	Φ15.9
136<Q≤186	Φ41.3	Φ19.05	Φ44.5	Φ22.2	68.0<X≤96.0	Φ31.8	Φ19.05	Φ31.8	Φ19.05	Φ31.8	Φ19.05
186<Q≤272	Φ44.5	Φ22.2	Φ51.4	Φ25.4	96.0<X≤136.0	Φ38.1	Φ19.05	Φ38.1	Φ19.05	Φ38.1	Φ19.05
272<Q	Φ51.4	Φ25.4	Φ54.1	Φ28.6	136.0<X≤186.0	Φ41.3	Φ19.05	Φ41.3	Φ19.05	Φ41.3	Φ19.05

一层空调冷媒管、水管平面图 1:100