


不得在图框上填写尺寸数据。
如设计内容变更,须经总工程师设计审核。
本图须加盖出图印章,否则一律无效。

会 签		
建 筑专业		
结 构专业		
给排水专业		
电 气专业		
暖通专业		

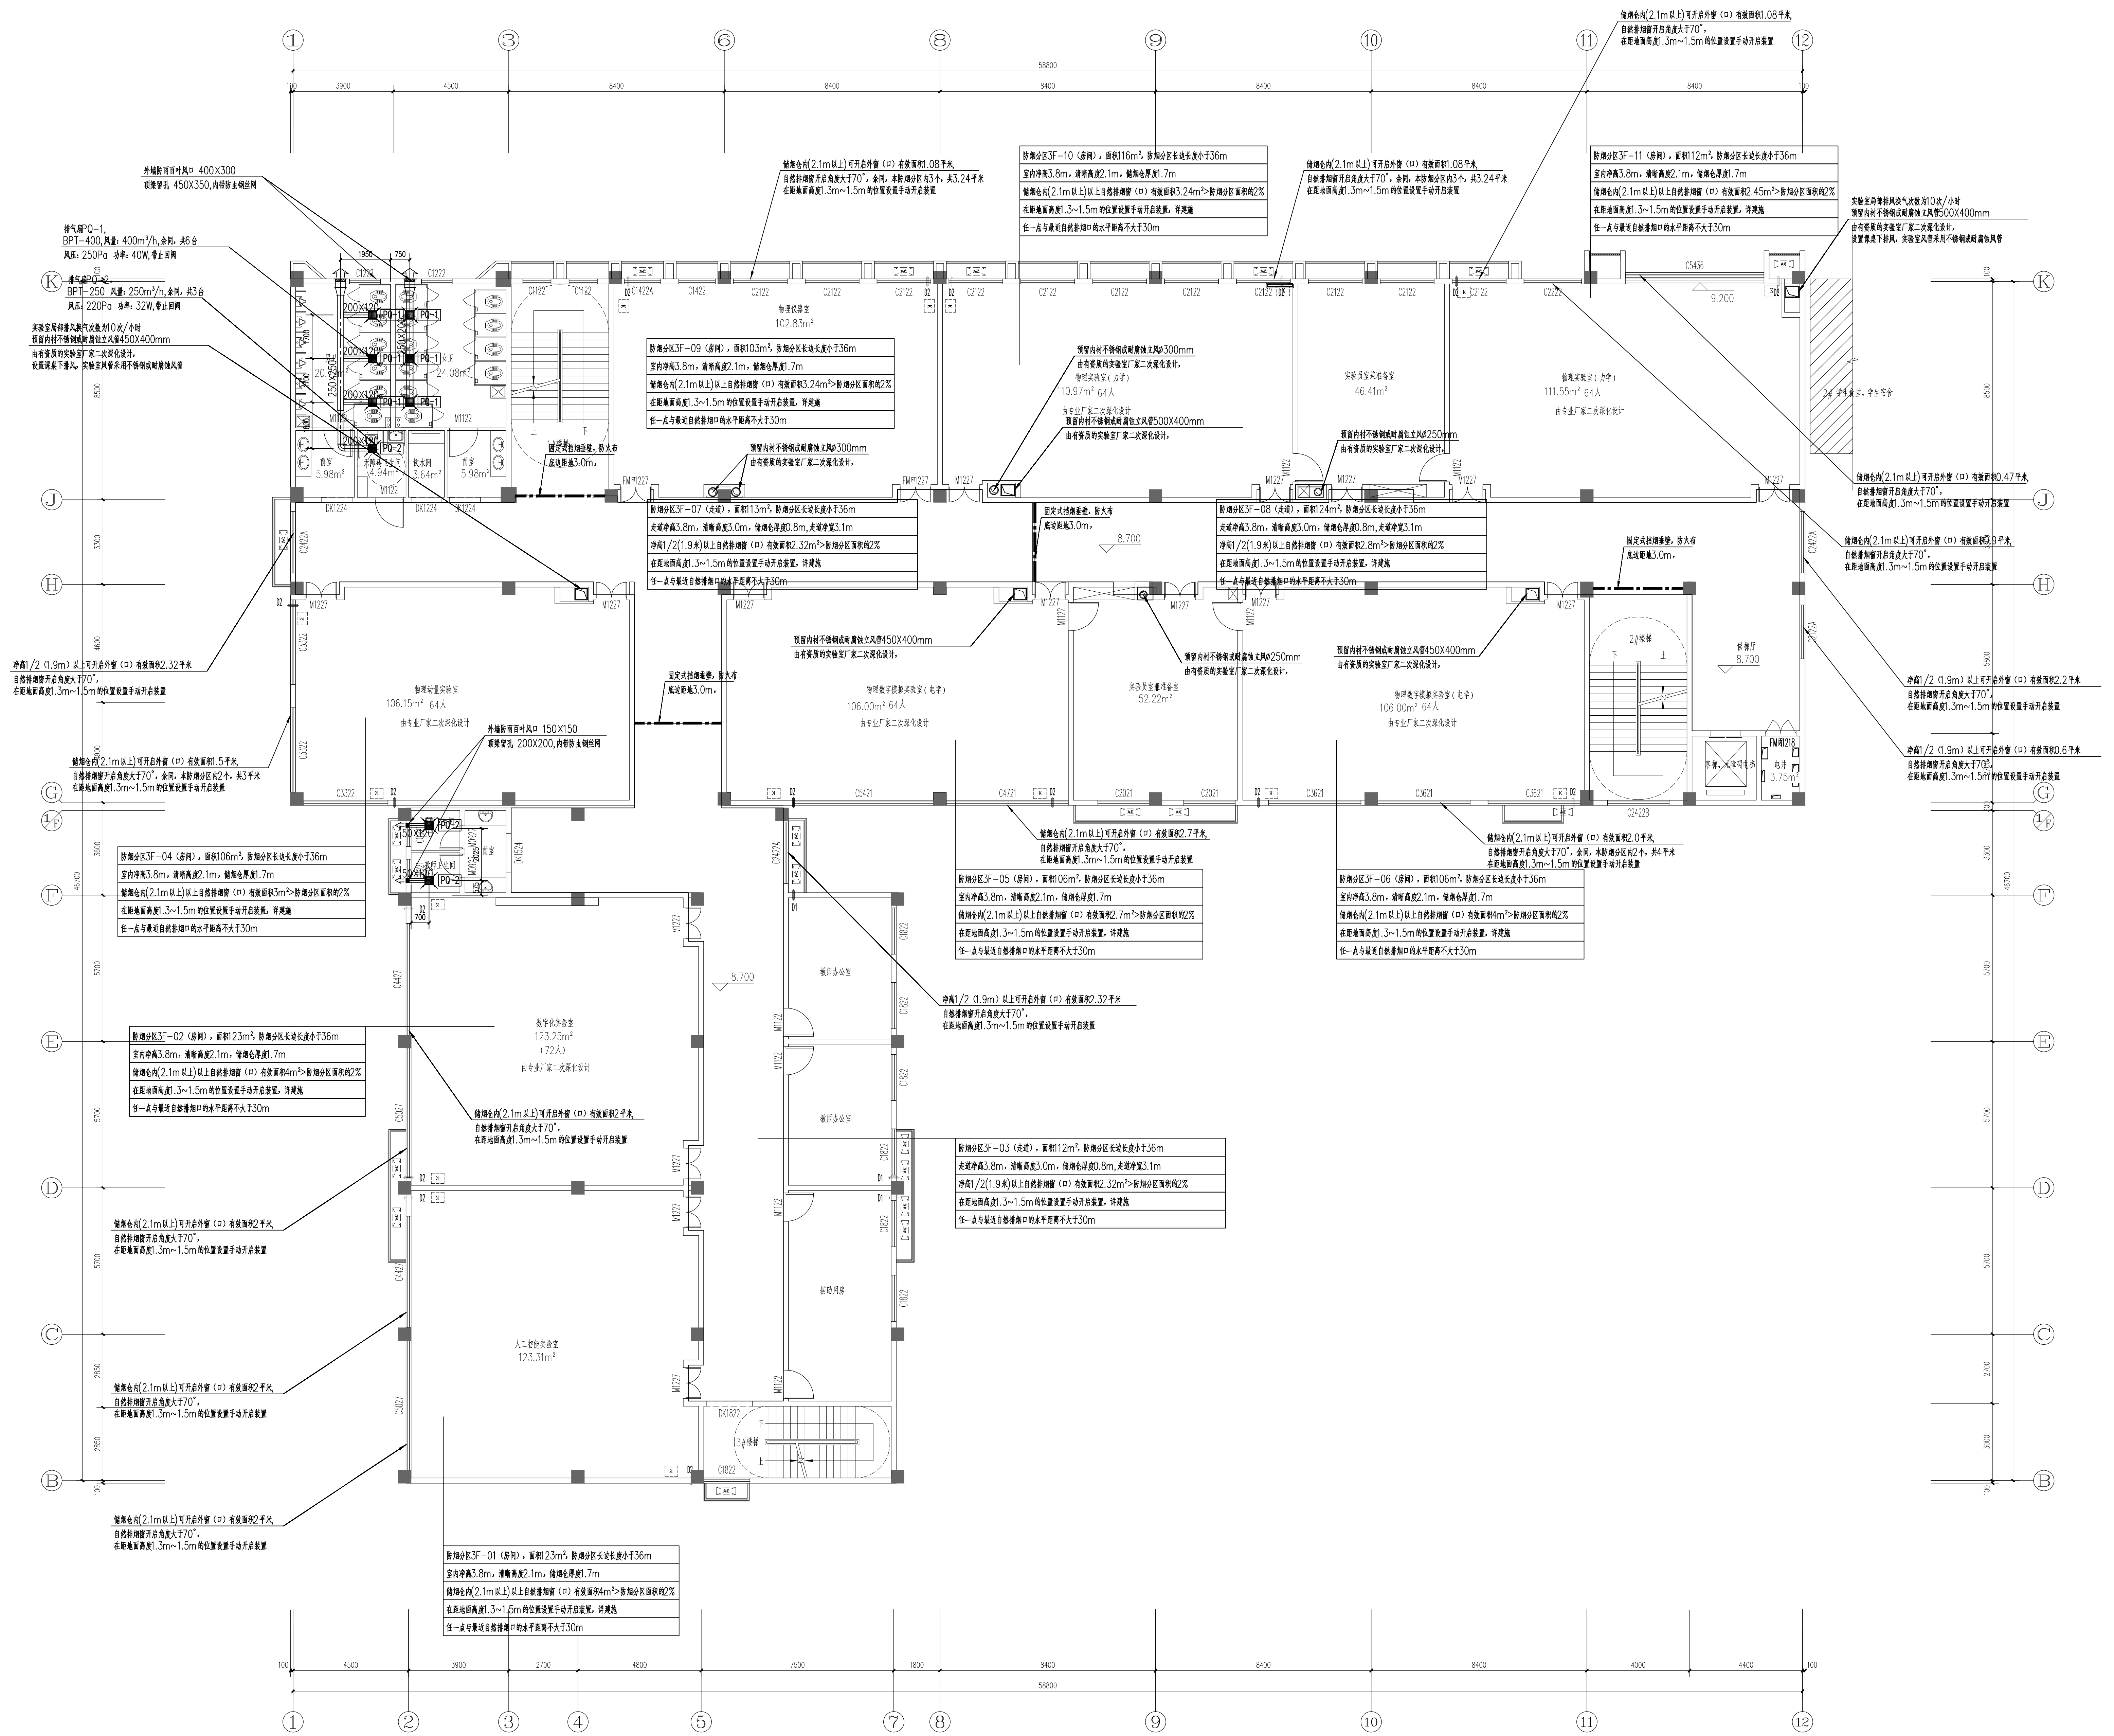

三层通风、防排烟平面图 1:100

岳阳市规划勘测设计院有限公司
建筑行业(建筑工程)乙级: A243019305

项目负责人	夏 洁	王 洁
审定人	吴 明	王 洁
审核人	吴 明	王 洁
专业负责人	刘 娜	刘 娜
校对	刘 娜	刘 娜
设计	刘 娜	刘 娜

建设单位	岳阳市教育事务中心		
工程名称	岳阳市第十四中学实验楼新建项目		
子项名称	3#实验楼		
图 名	三层通风、防排烟平面图		
图 号	2024.04		
比 例	1:100		
设计人	刘 娜		
审核人	王 洁		
基本说明			
版本	日期	审核	备注