


本图由设计单位提供,不得用于其他工程。
本图由设计单位提供,不得用于其他工程。

会 签		
建 筑专业		
结 构专业		
给排水专业		
电 气专业		
暖通专业		

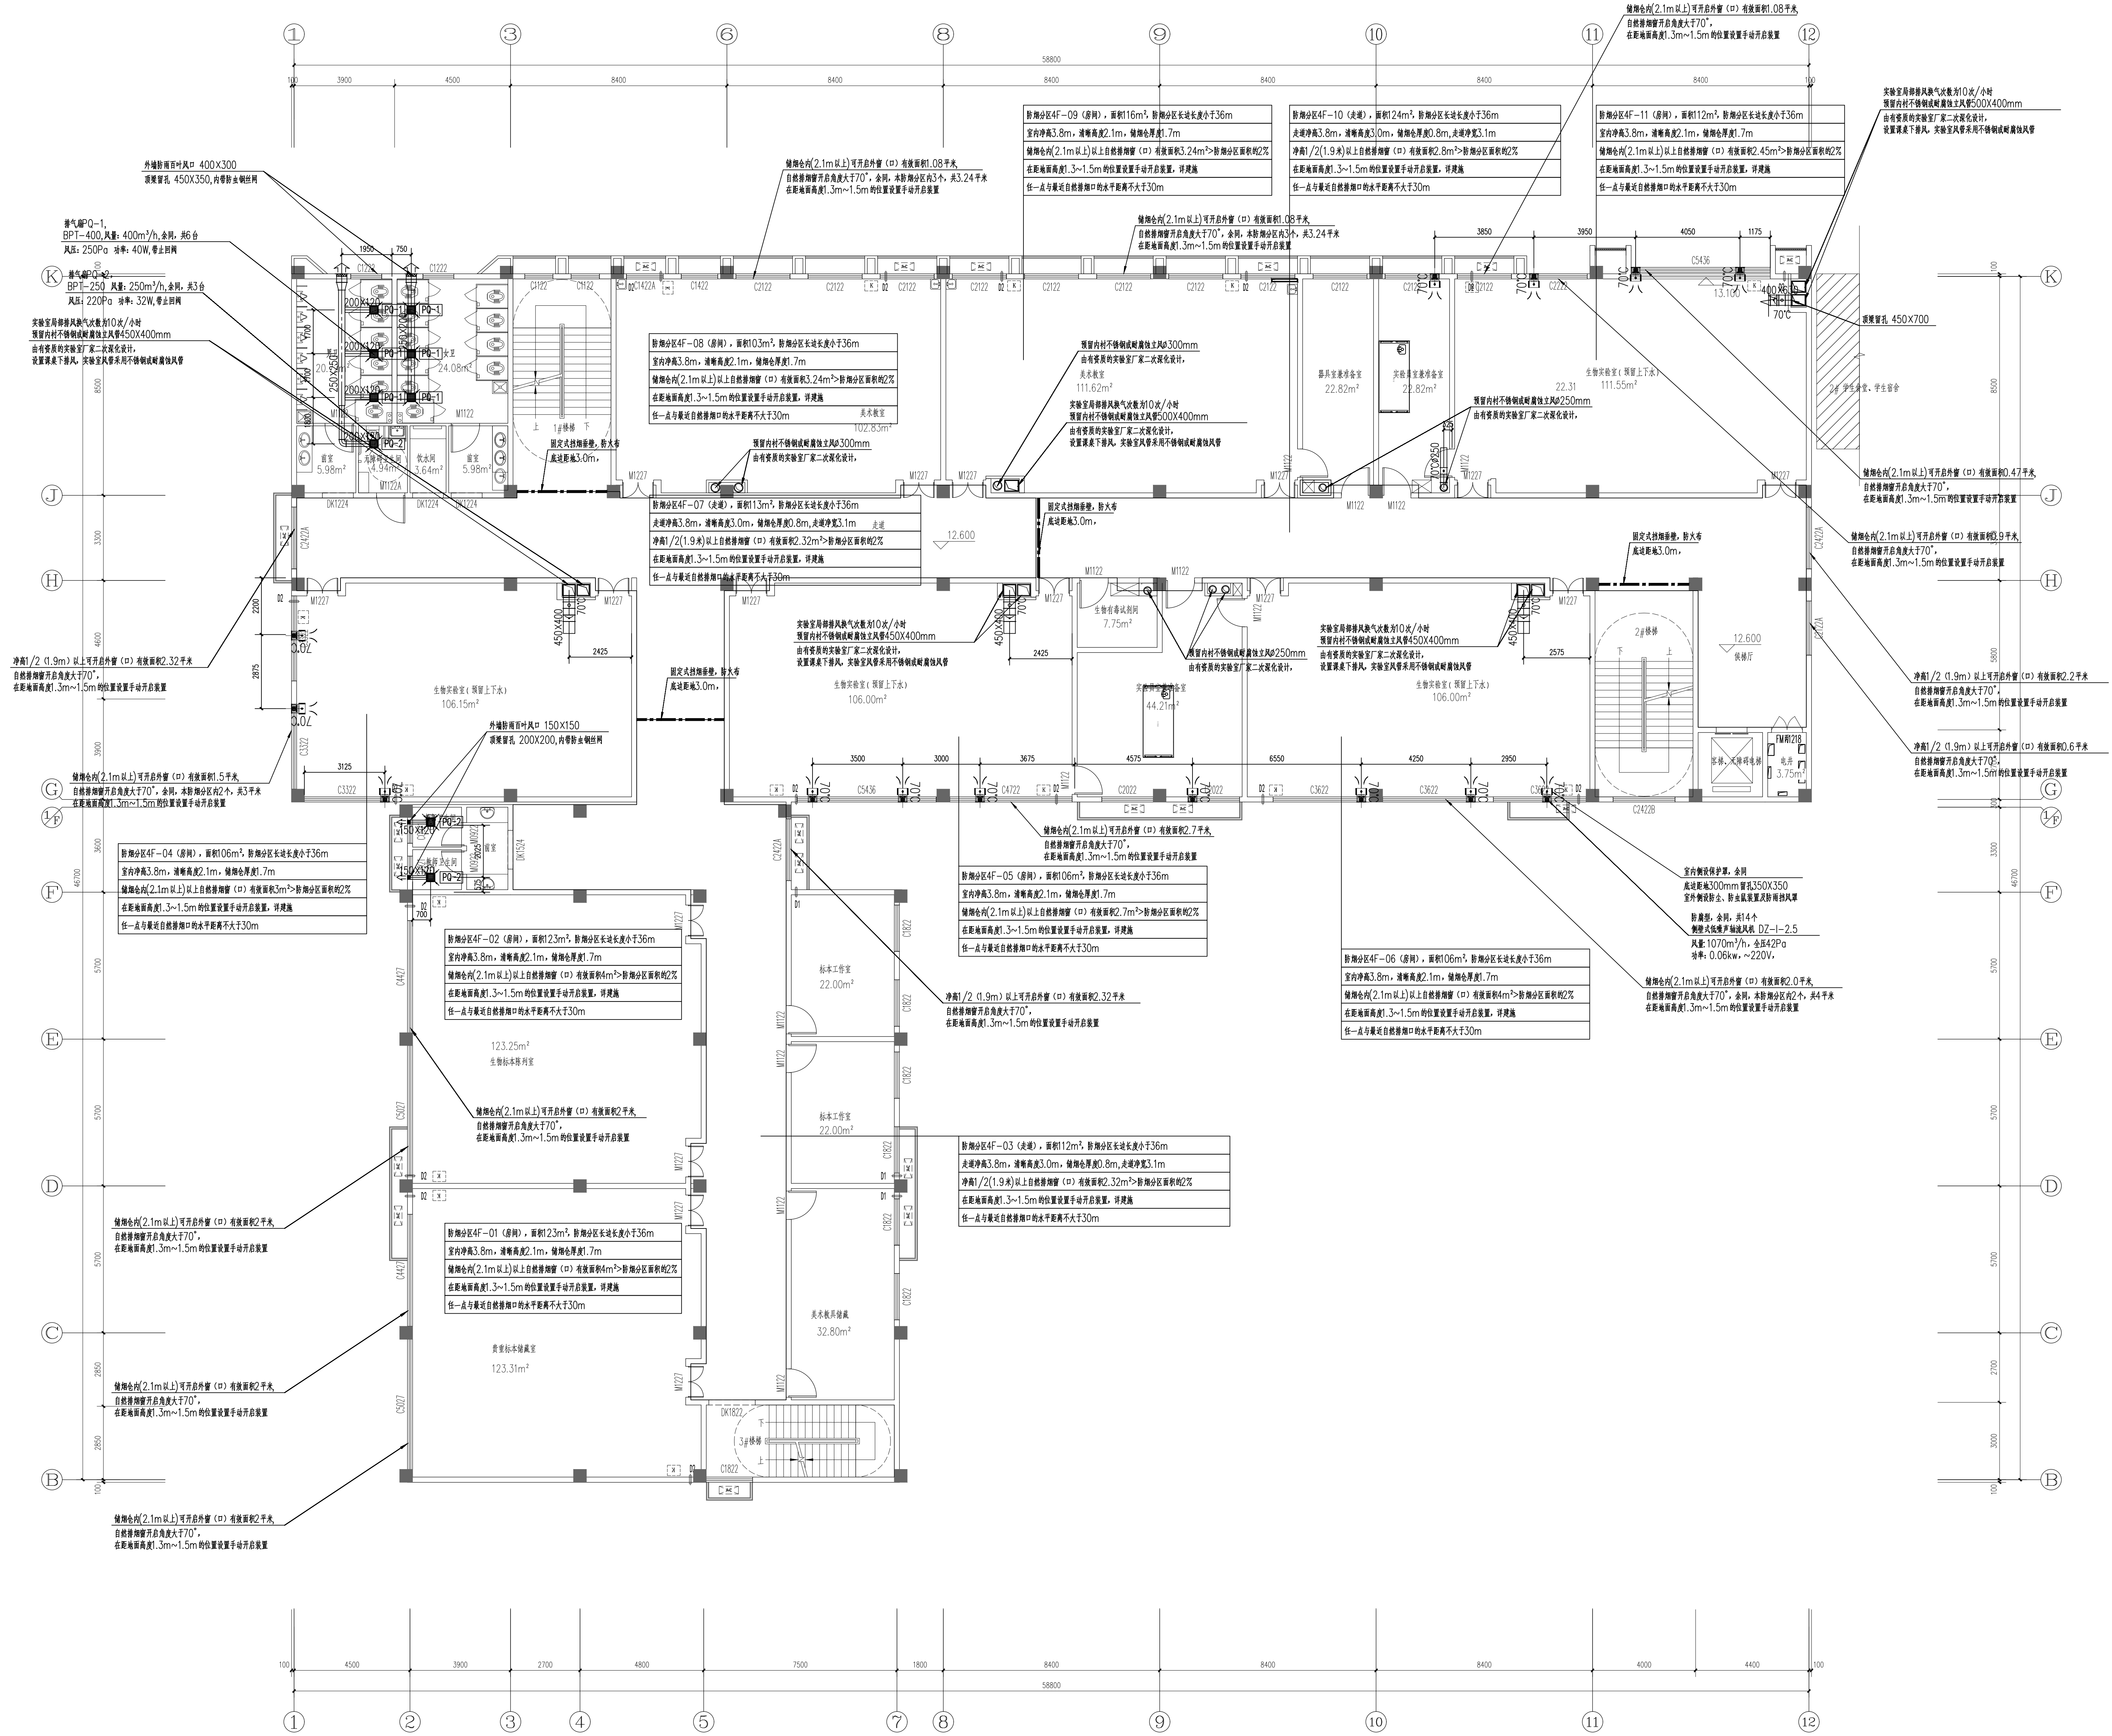

岳阳市规划勘测设计院有限公司
建筑(工程)乙级: A243019305

项目负责人	夏 洁	王 洁
审定人	吴 明	王 洁
审核人	吴 明	王 洁
专业负责人	刘 娜	刘 娜
校对	刘 娜	刘 娜
设计	刘 娜	刘 娜

建设单位	岳阳市教育服务中心
工程名称	岳阳市第十四中学实验楼新建项目
子项名称	3#实验楼

图 名	四层通风、防排烟平面图
-----	-------------

图 号	暖通/09
-----	-------

图 例	日 期	2024.04
-----	-----	---------

图 例	图 例	图 例
-----	-----	-----

图 例	图 例	图 例
-----	-----	-----