


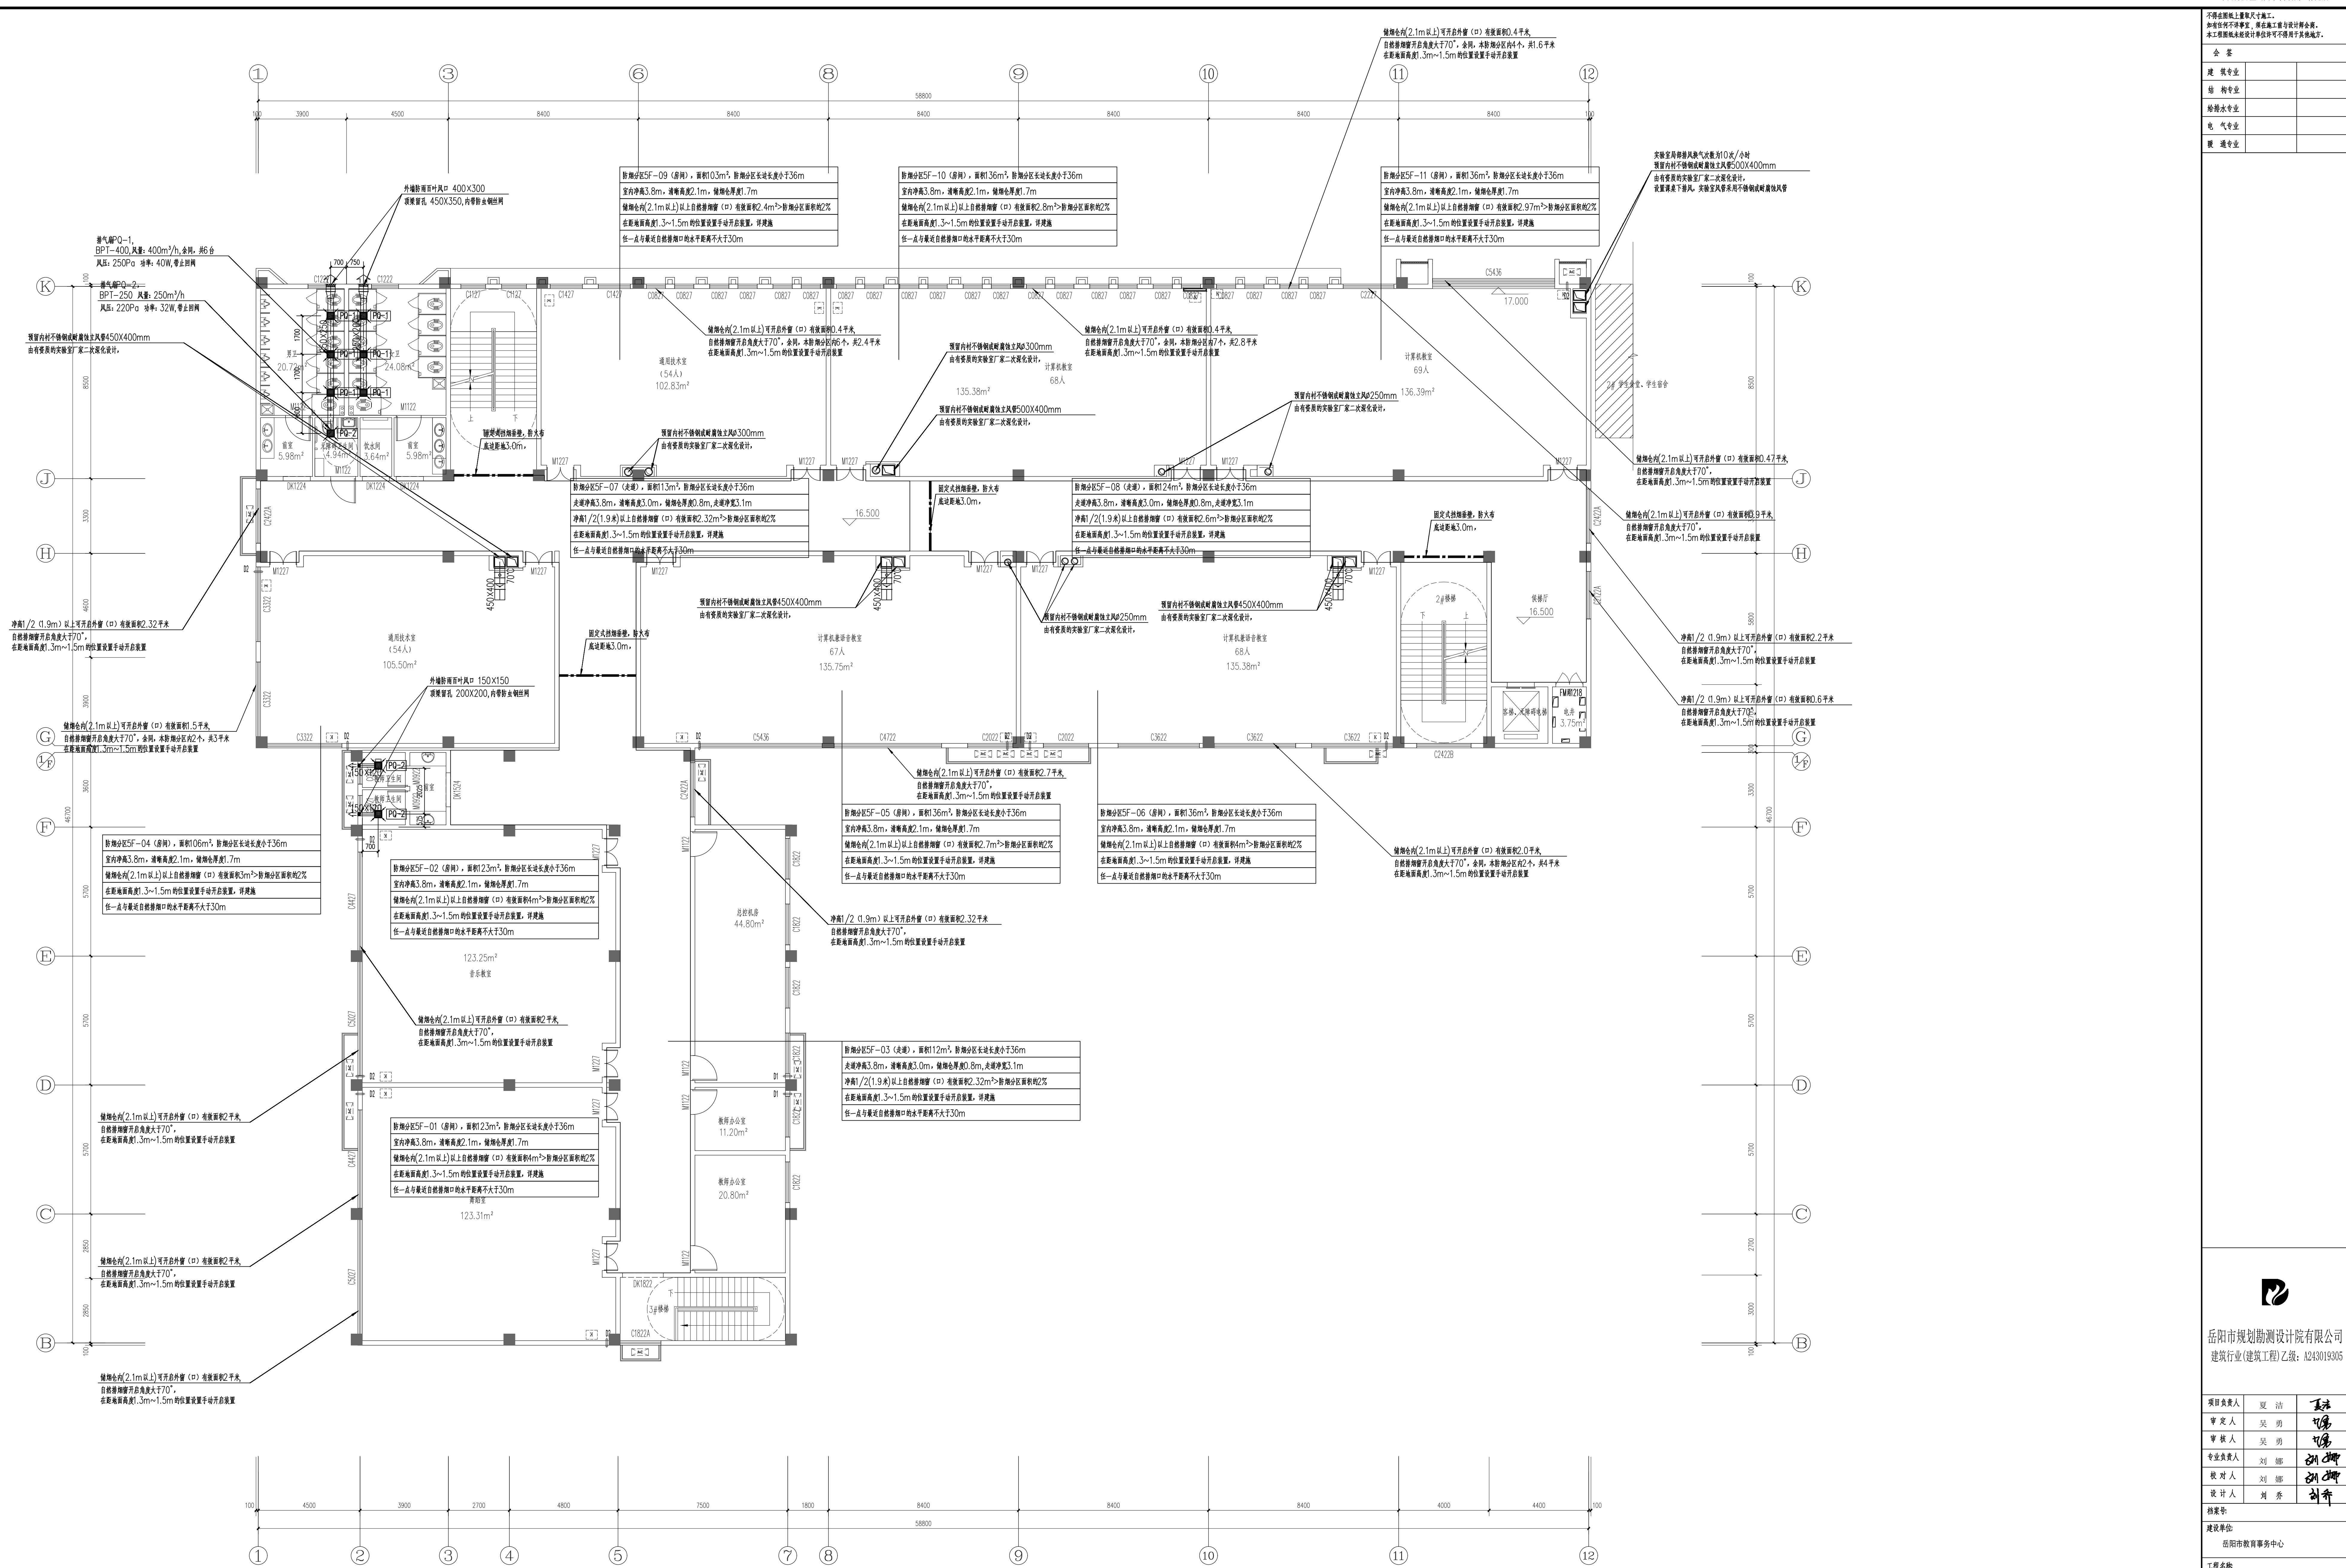

五层通风、防排烟平面图 1:100