


不得在图纸上擅自取尺寸施工。
如设计有变更,须经设计单位同意,并经监理单位签字盖章。
本工程图纸由设计单位提供,设计单位对设计质量负责。

会 签		
建 筑专业		
结 构专业		
给排水专业		
电 气专业		
暖通专业		

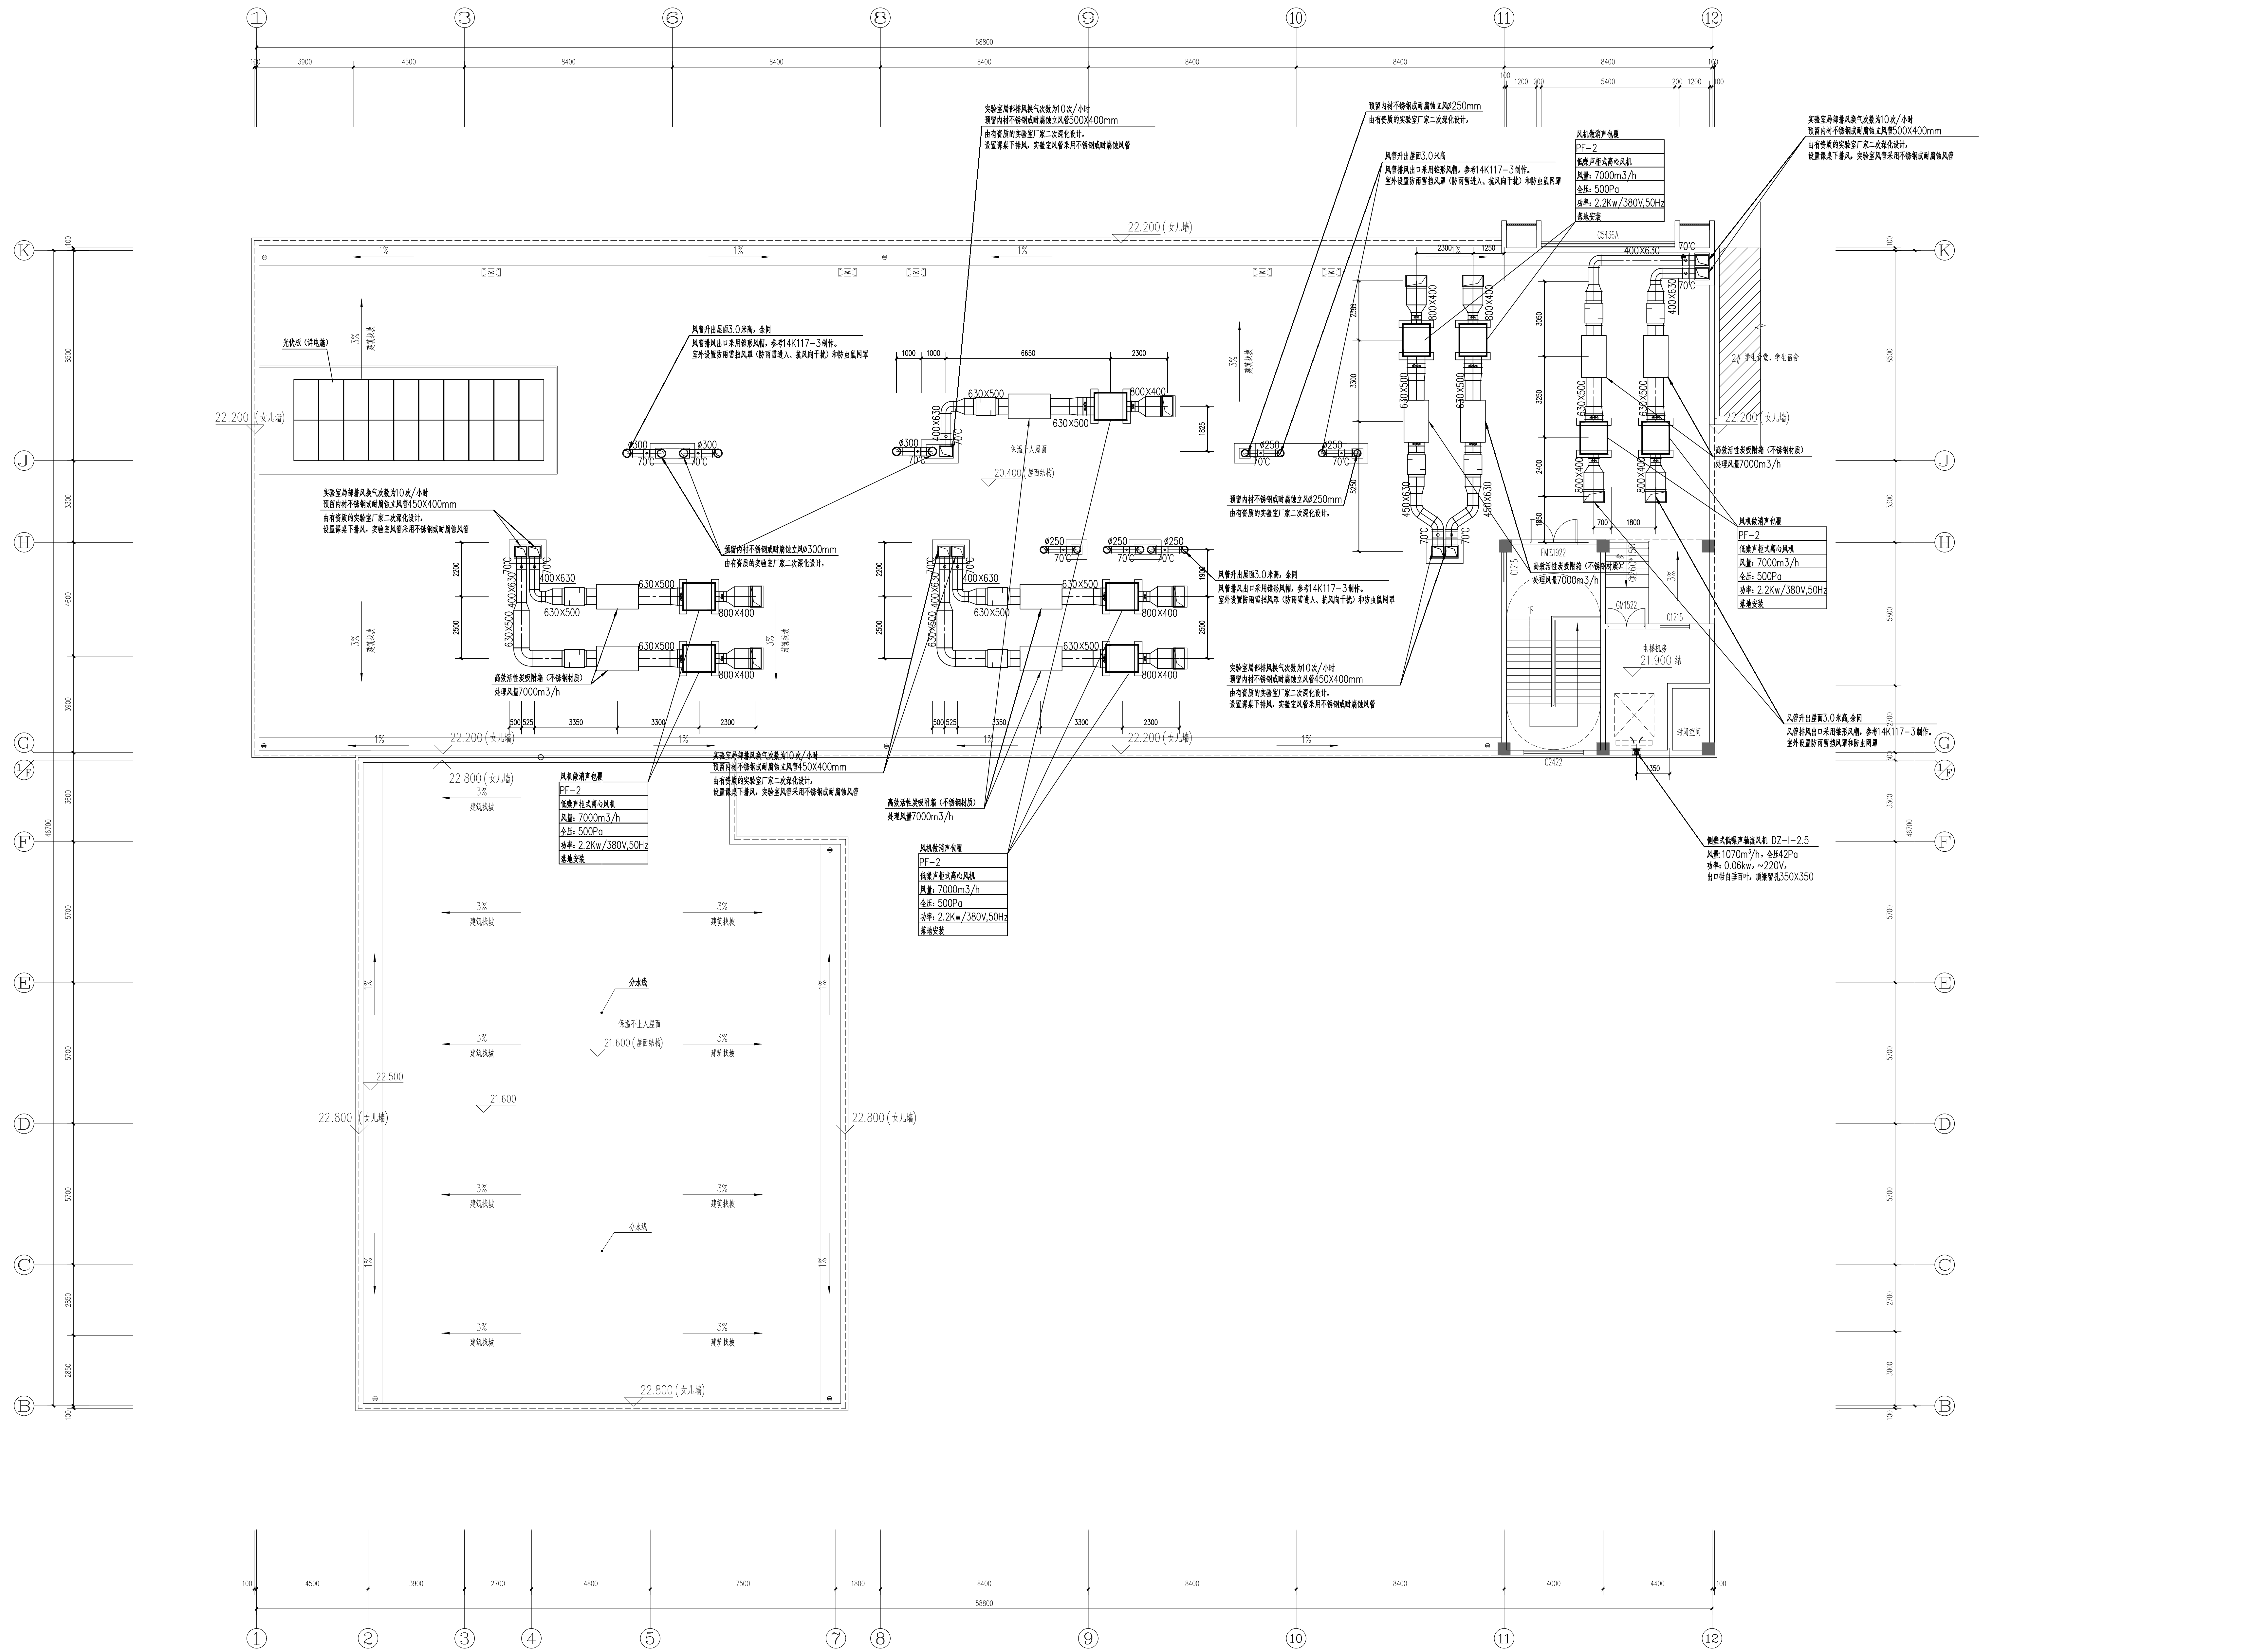

屋顶层通风、防排烟平面图 1:100


岳阳市规划勘测设计院有限公司
建筑行业(建筑工程)乙级: A243019305

项目负责人	夏 洁	夏洁
审定人	吴 勇	吴勇
审核人	吴 勇	吴勇
专业负责人	刘 娜	刘娜
校对人	刘 娜	刘娜
设计人	刘 乔	刘乔

栋名称

建设单位

岳阳教育事务中心

工程名称

岳阳市第十四中学实验楼附属建筑项目

子项名称

3#实验楼

图 参

屋顶层通风、防排烟平面图

图 路

日 期

2020. 04

比 例

暖通/11

版本名称

版本说明

版本	日期	审核	备注
----	----	----	----

--	--	--	--

--	--	--	--

--	--	--	--