



不得在图纸上量取尺寸施工。
如有任何不符事宜,请在施工前与设计单位沟通。
本工程图纸未经设计单位签字不得使用于其他项目。

会 签		
建 筑专业		
结 构专业		
给排水专业		
电 气专业		
暖通专业		

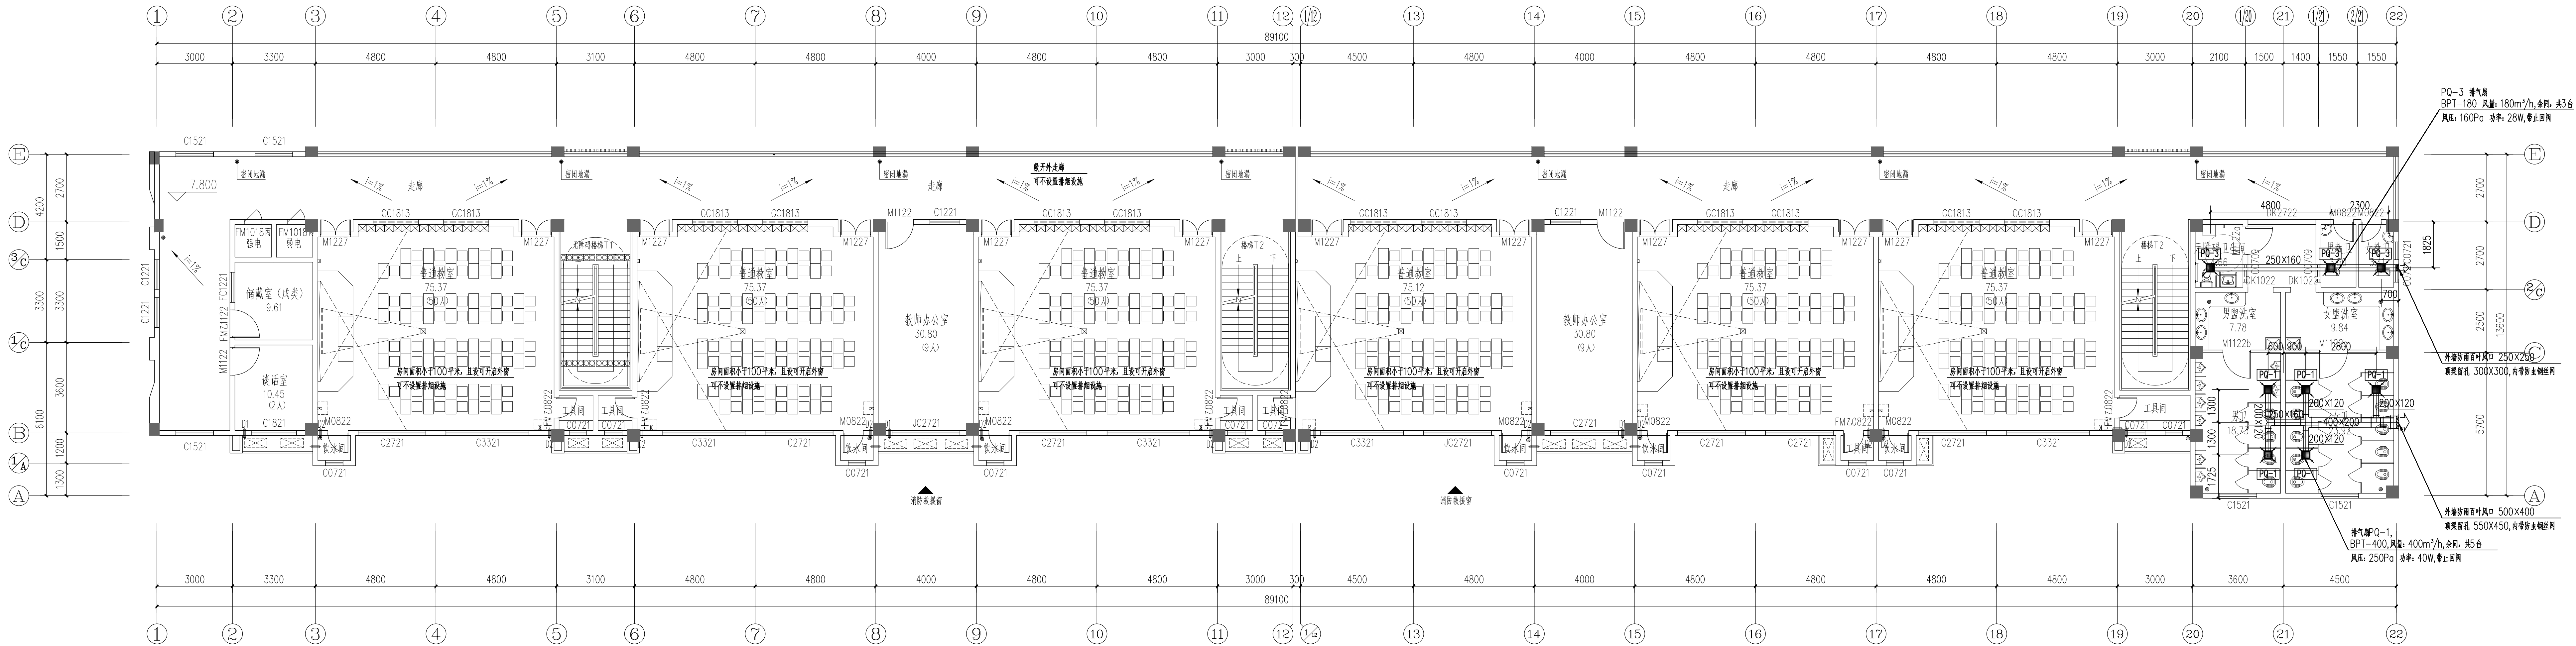

三层通风、防排烟平面图 1:100

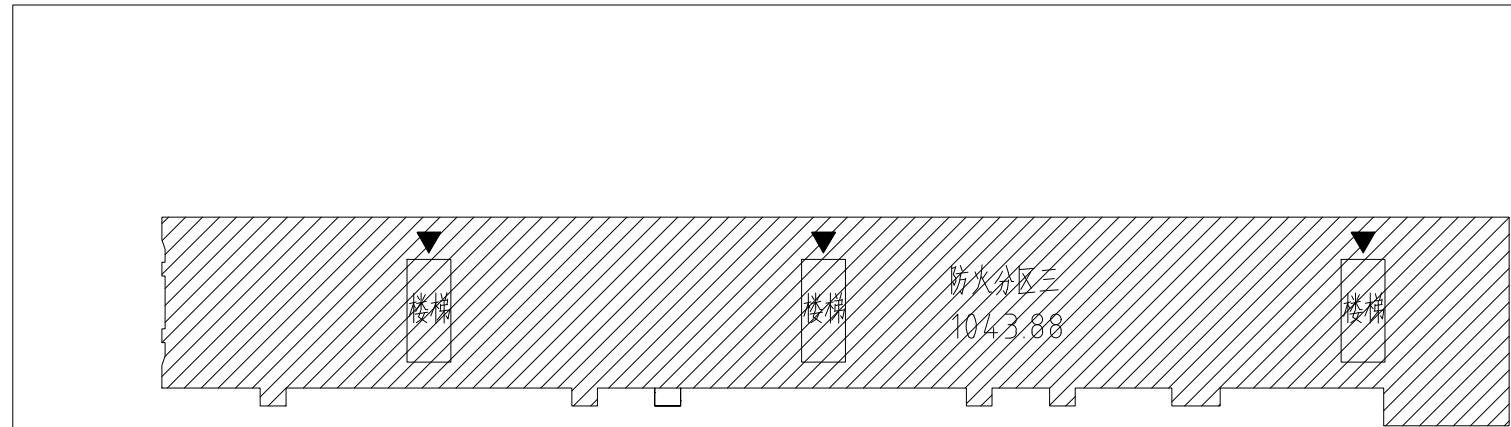

三层防火分区示意图

►表示疏散出口

岳阳市规划勘测设计院有限公司
建筑行业(建筑工程)乙级: A243019305

项目负责人	夏 洁	夏洁
审 定 人	吴 勇	吴勇
审 核 人	吴 勇	吴勇
专业负责人	刘 娜	刘娜
校 对 人	刘 娜	刘娜
设 计 人	刘 秀	刘秀

档 案 号:

建设单位:

岳阳市教育事务中心

工程名称:

岳阳市第十四中学实验楼拆除重建项目

子项名称:

4#教学楼

图 名:

三层通风、防排烟平面图

图 号:

日 期: 2026.04

比 例:

图 号: 暖通/04

版本号:

版本说明:

版本	日期	审核	备注
----	----	----	----

--	--	--	--

--	--	--	--

--	--	--	--