


答		
筑专业		
构专业		
水专业		
气专业		
通专业		

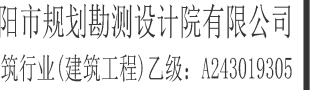

负责人	夏 洁	夏洁
定 人	吴 勇	吴勇
核 人	鲁明幸	鲁明幸
负责人	胡佳梦	胡佳梦
对 人	乔 铁	乔铁
计 人		

号:

单位:

岳阳市教育事务中心

名称:

岳阳市第十四中学实验楼拆除重建项目

to the...

2#学生宿舍

和。

一层水平预制构件布置图


别:

期: 2026.04


例.

号: 798-02

© 2006 The Authors


8074				
------	--	--	--	--

本	日期	审核	备注
---	----	----	----

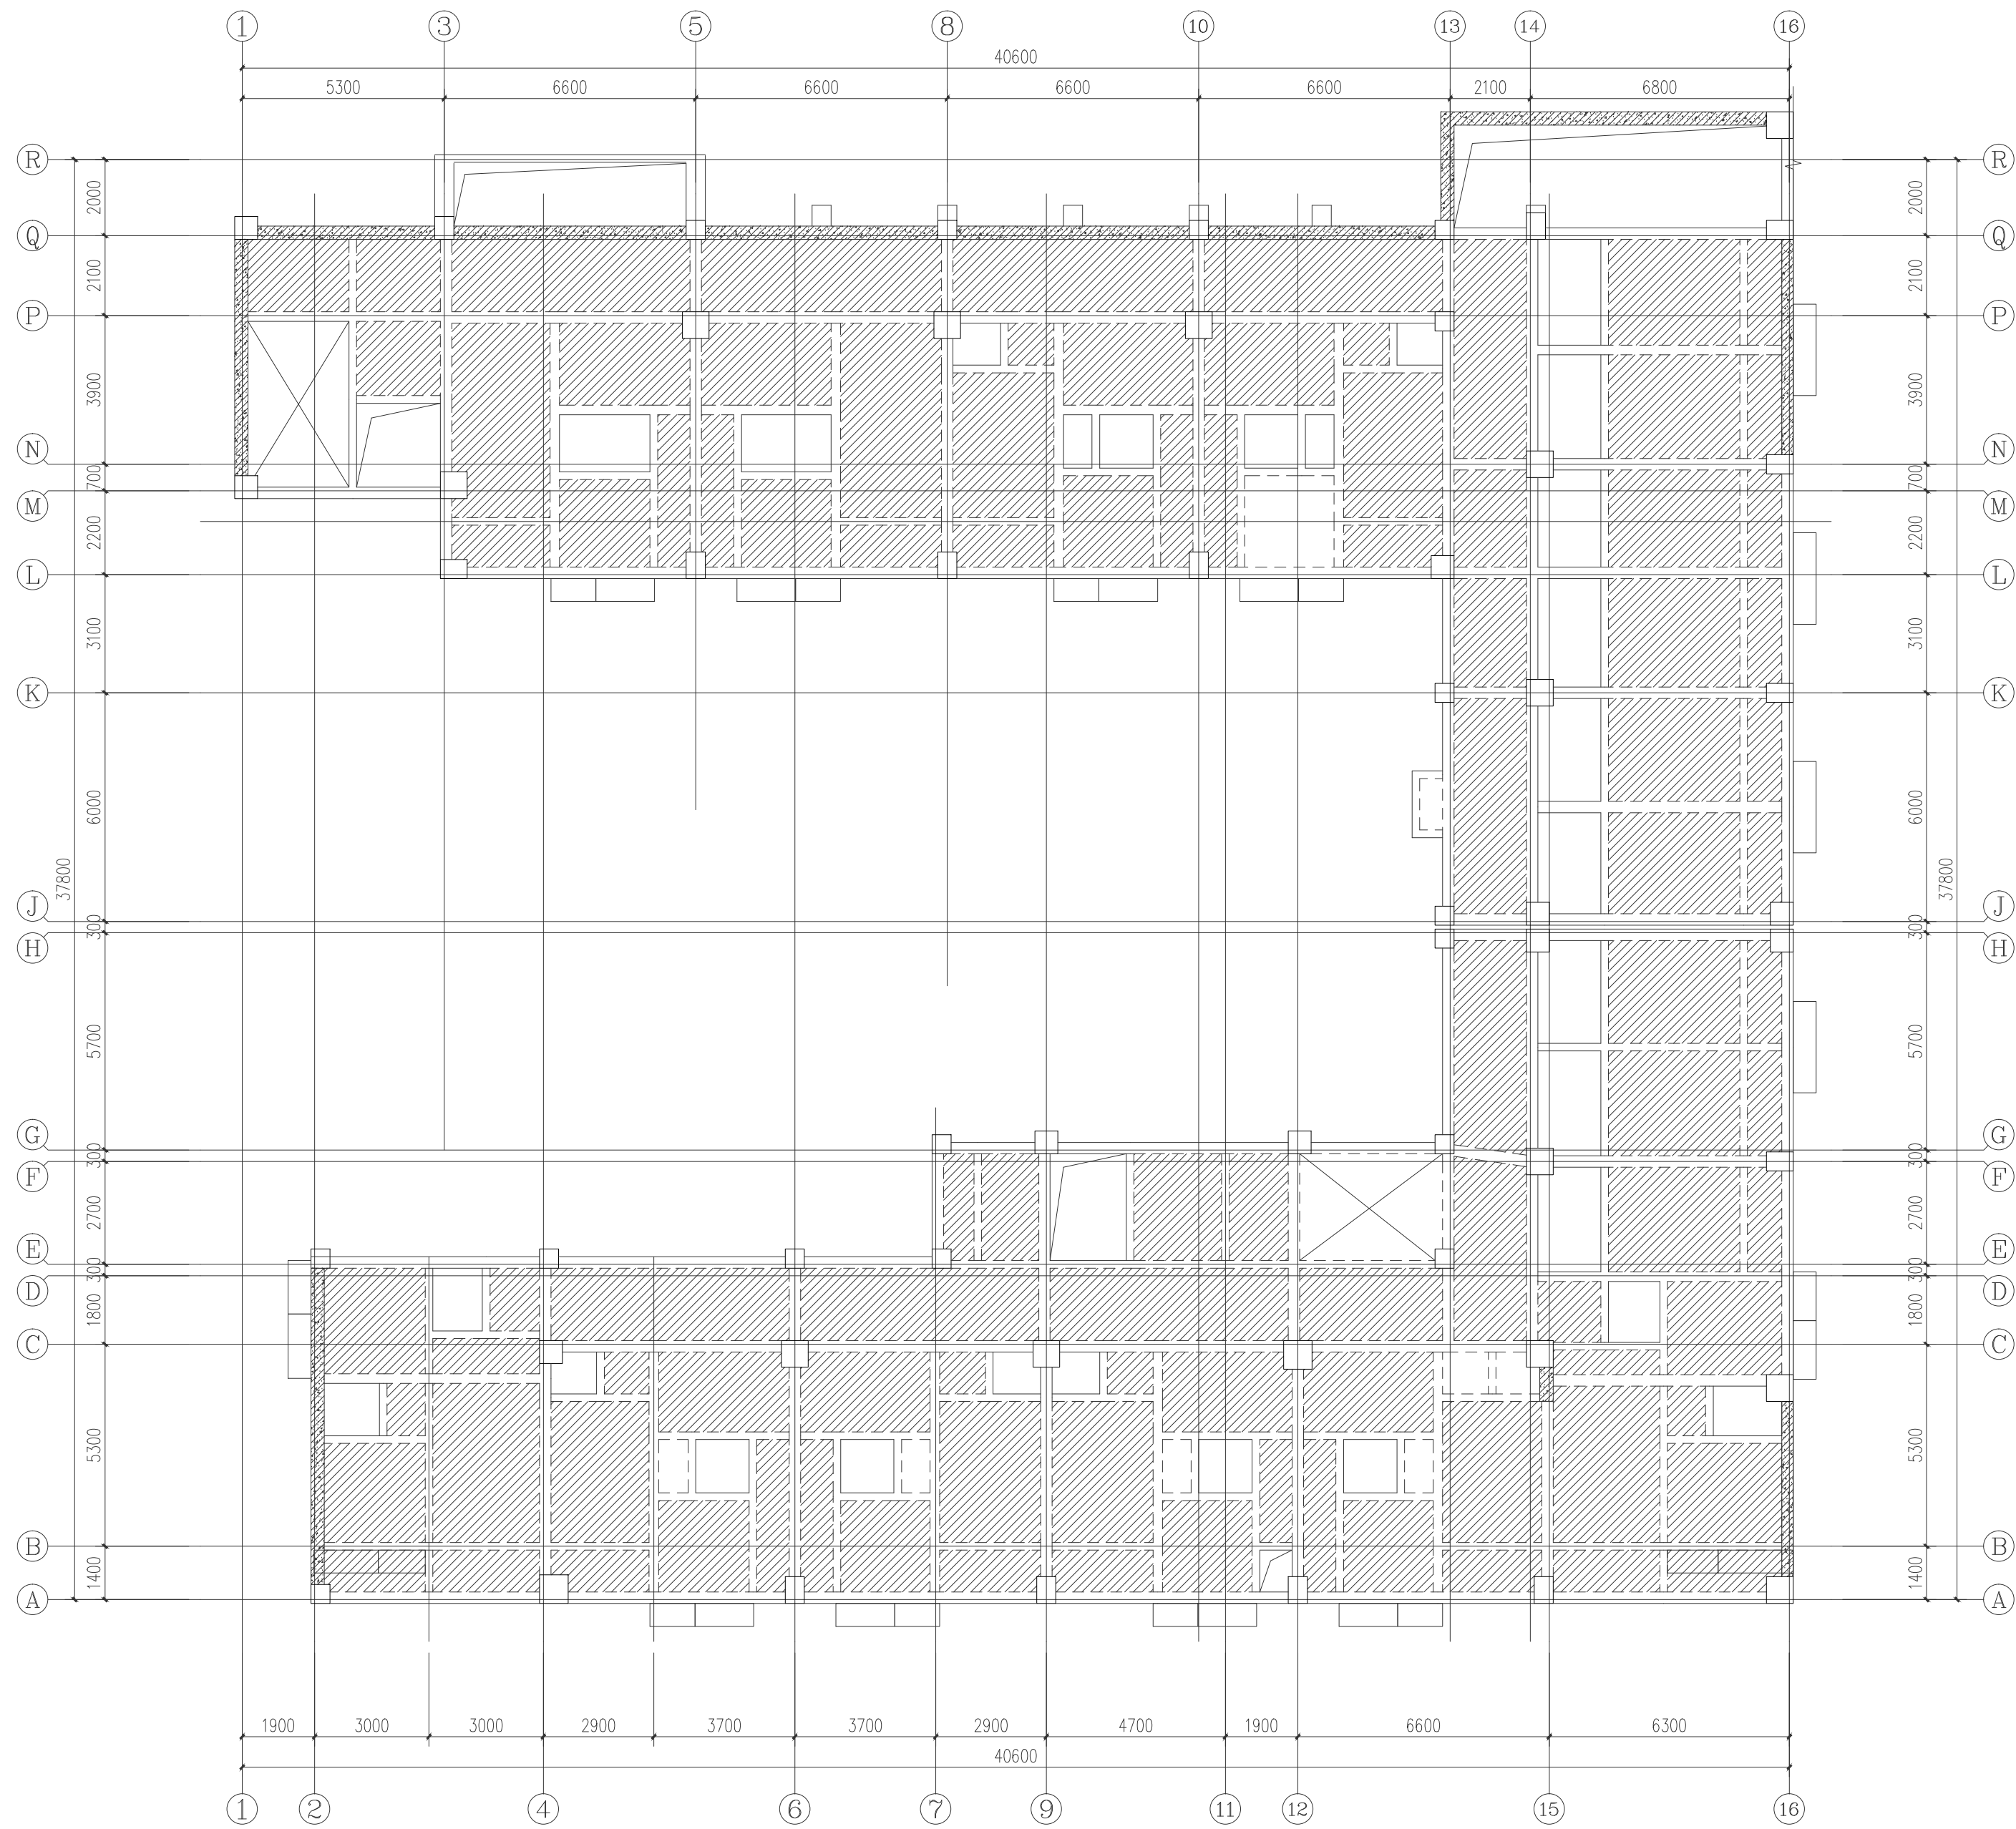[illegible][illegible][illegible]

一层水平预制构件布置图1:100

说明: 填充区域为水平预制构件

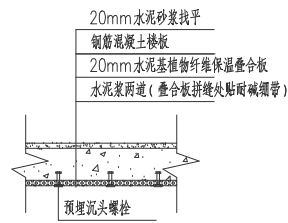

水泥基植物纤维保温叠合板装配式楼板做法