

答		
筑专业		
构专业		
水专业		
气专业		
通专业		



阳市规划勘测设计院有限公司
筑行业(建筑工程)乙级: A243019305

负责人	夏 洁	
定 人	吴 勇	
核 人	鲁明幸	
负责人	胡佳梦	
对 人	乔 铁	
计 人		

 $\frac{1}{2}$

单位:

阳江市教育事务中心

名称:

十四中学实验楼拆除重建项目

名称:

学生宿舍

名:

屋顶水平预制构件布置图

別:

期: 2026.04

例:

号: ZPS-06

 $\frac{1}{2}$


说明

--	--

--	--


--	--

--	--

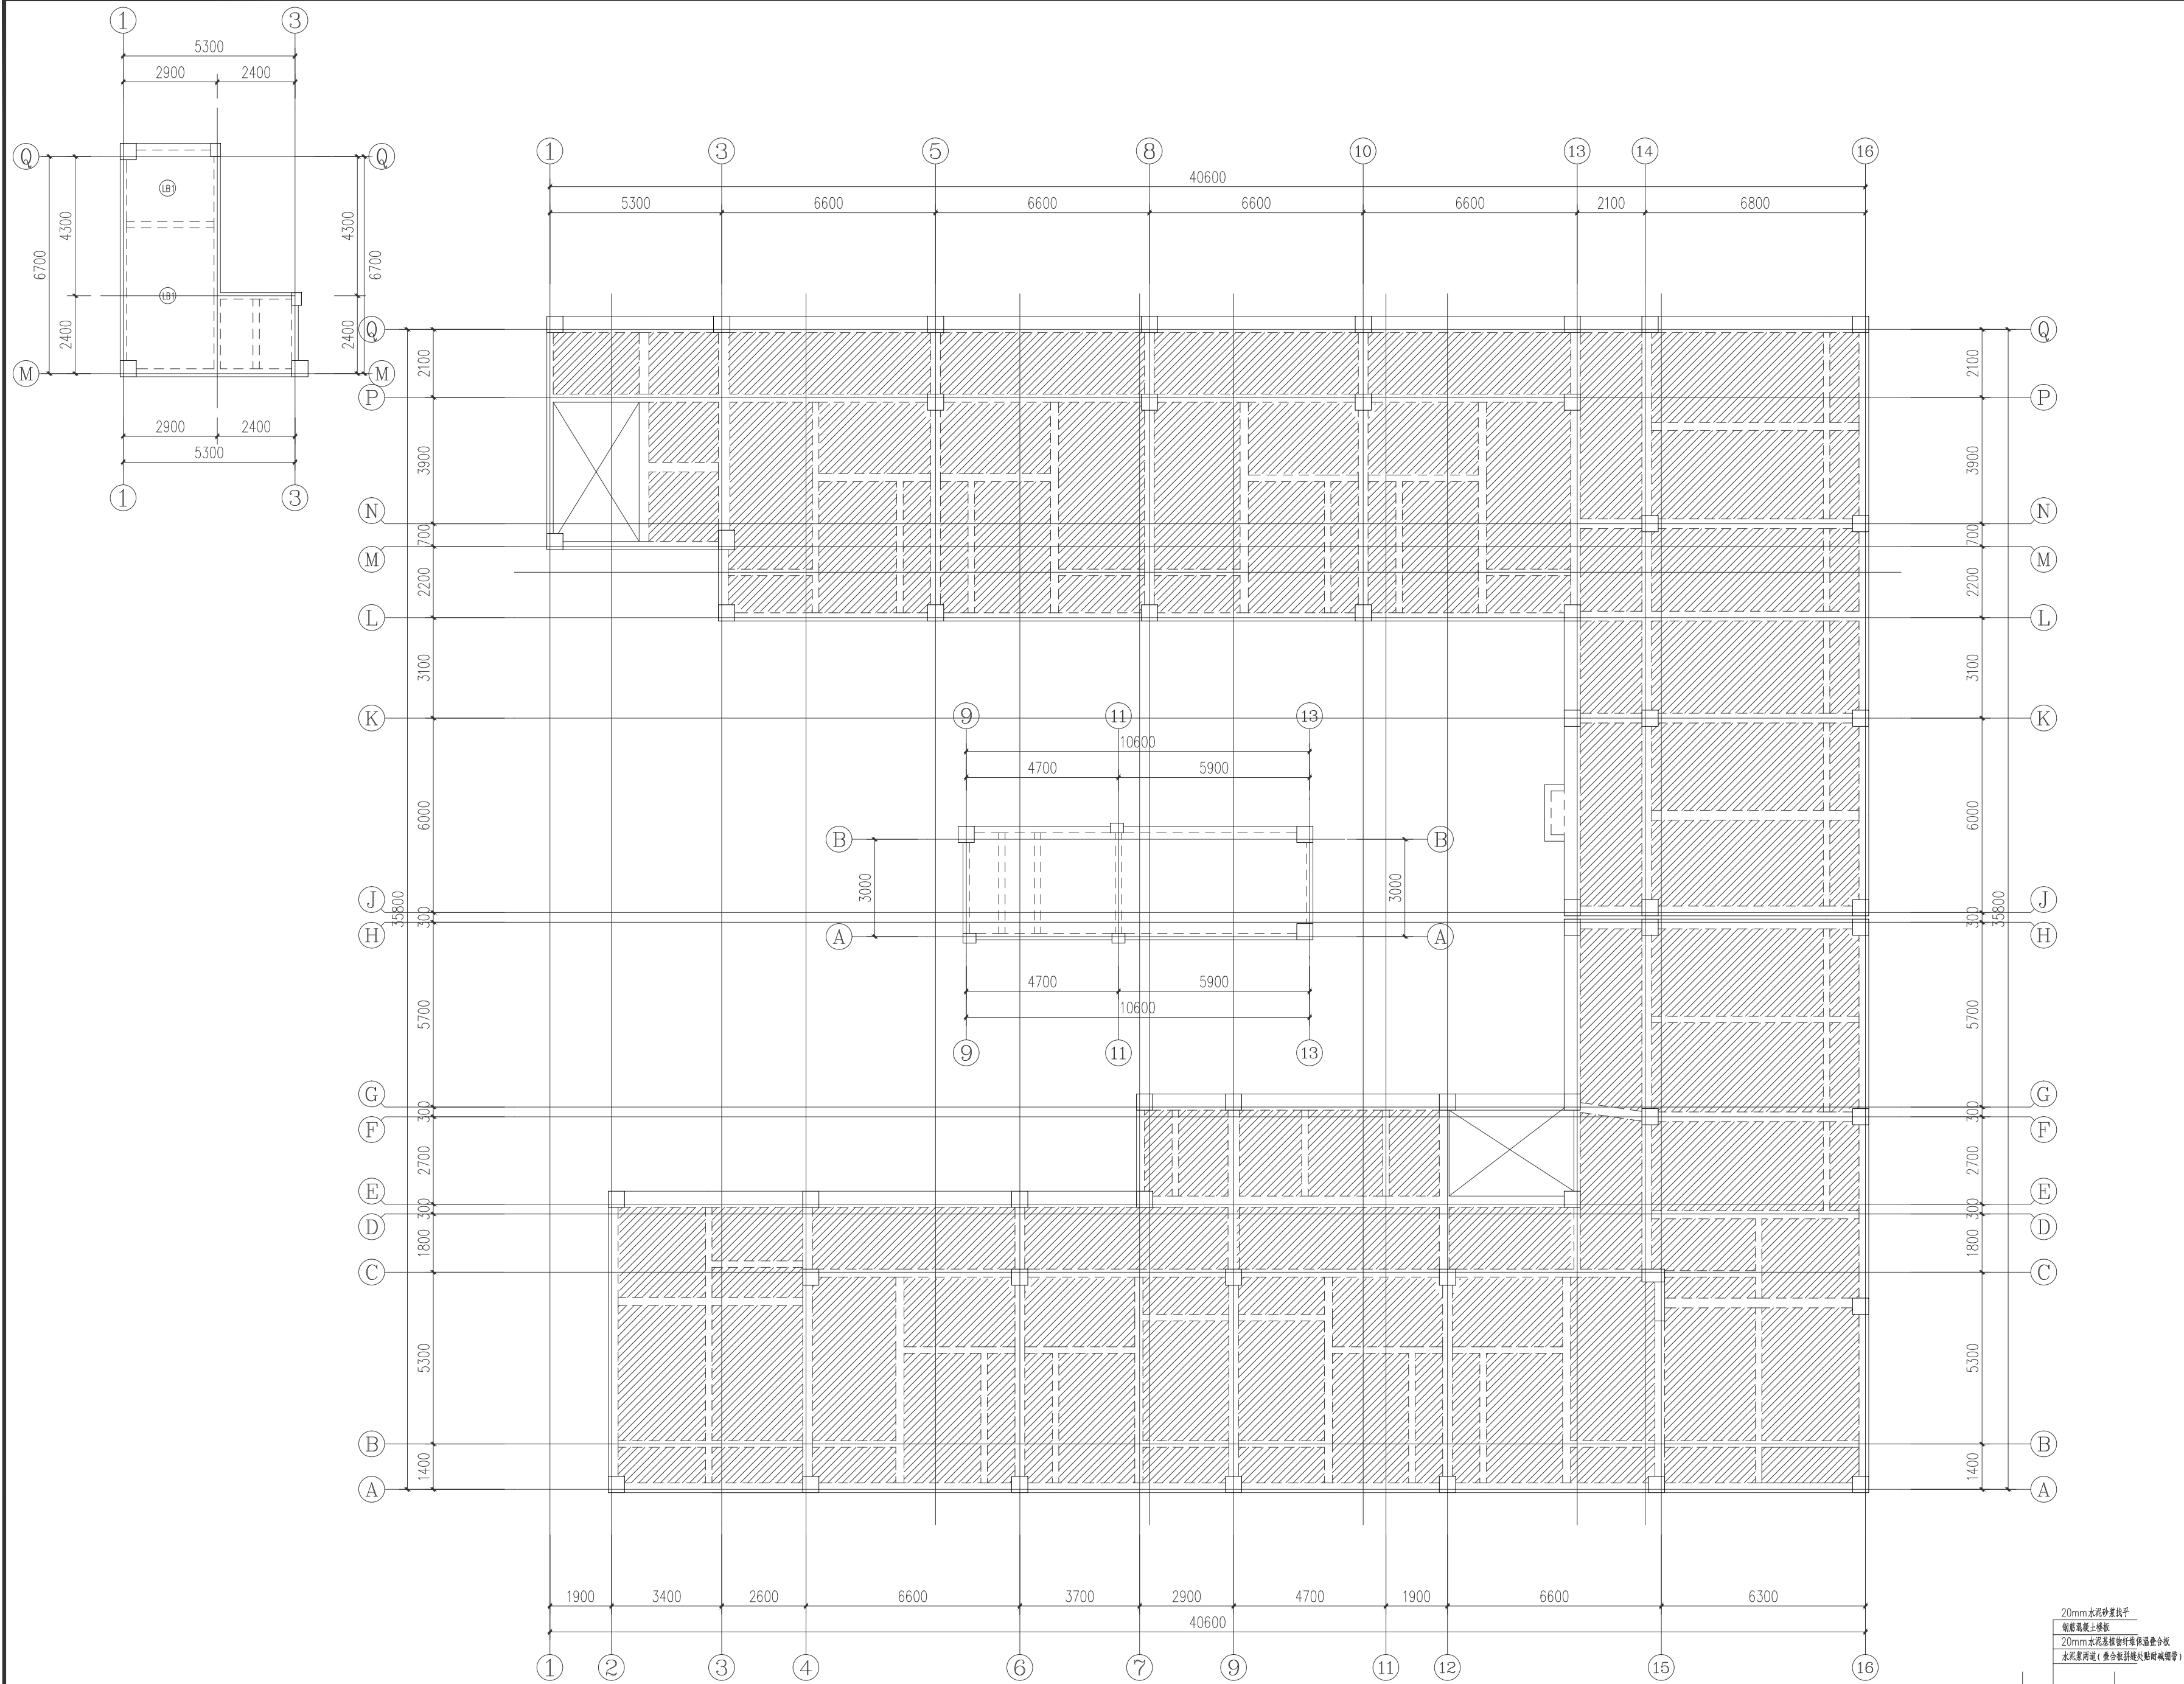

层顶水平预制构件布置图 1:100

说明: 填充区域为水平预制构件

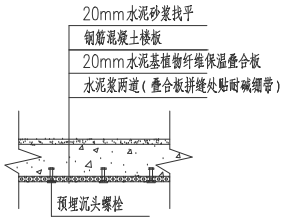

水泥基植物纤维保温叠合板装配式楼板做法