



不得在图版上直接取尺寸施工。
如设计有变更, 须经设计单位同意, 并经监理单位签字盖章后方可实施。
本图版仅供参考, 不作为施工依据。

会 签		
建 筑专业		
结 构专业		
给排水专业		
电 气专业		
暖通专业		

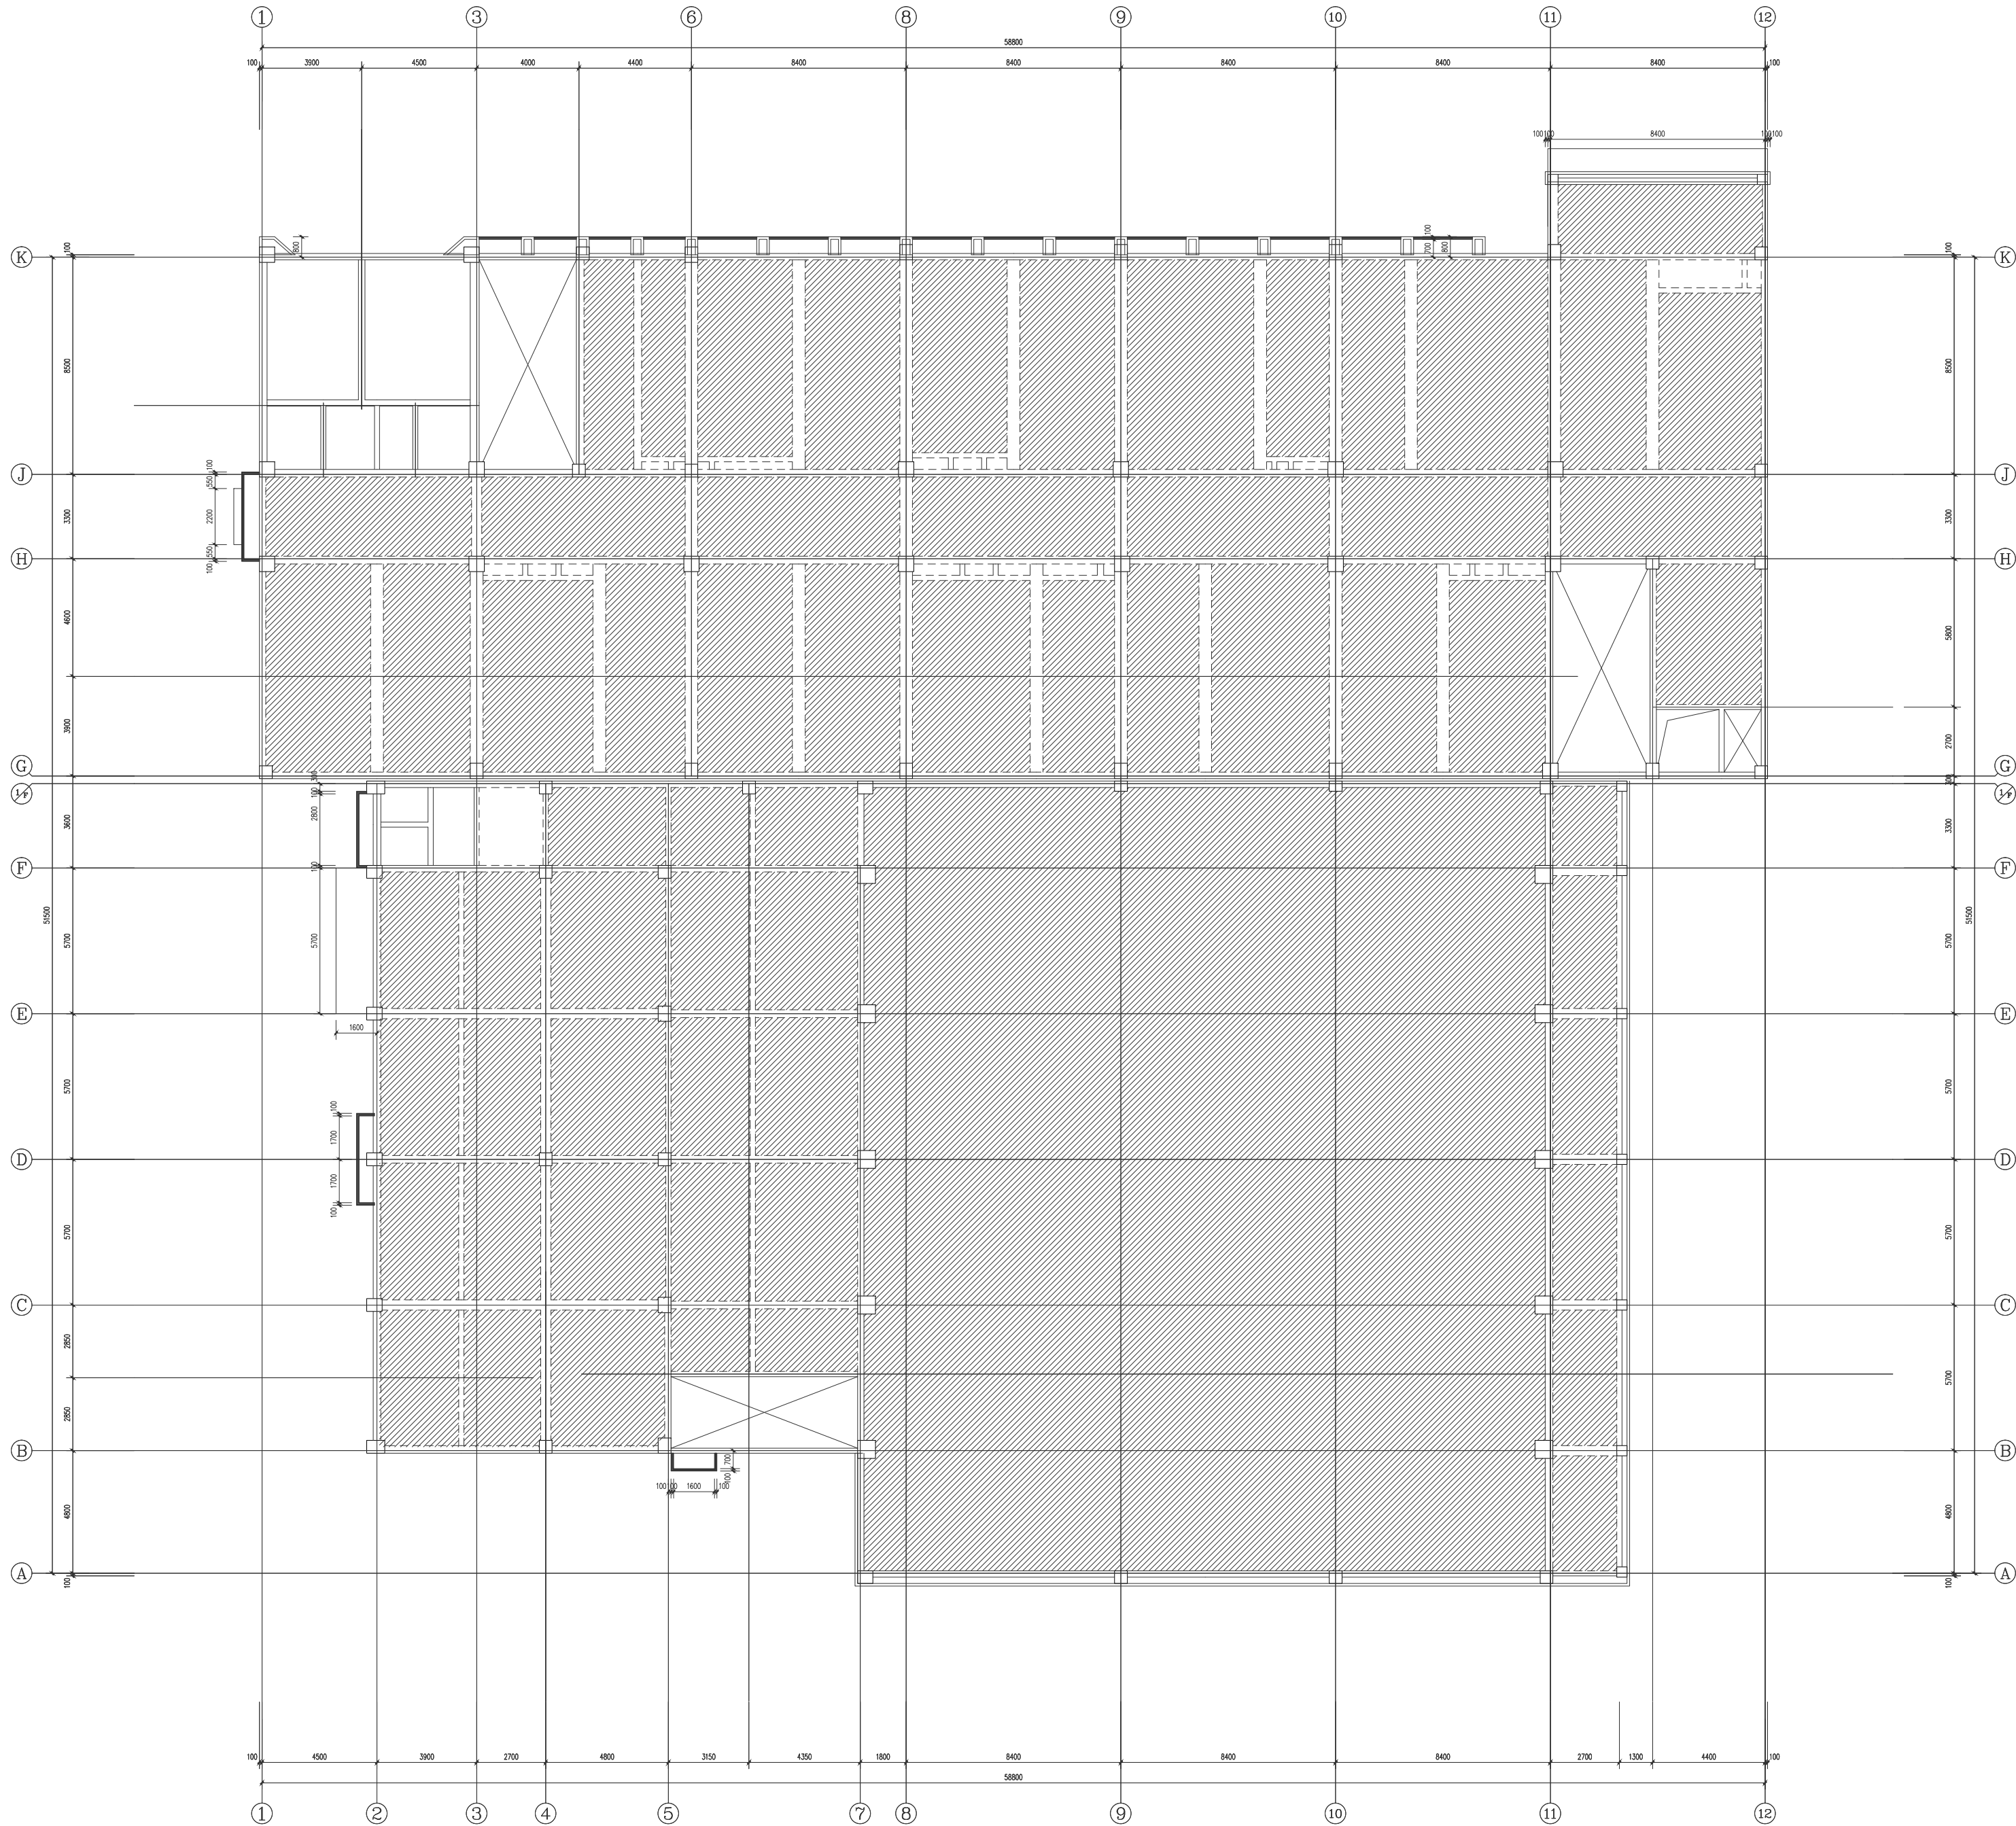

二层水平预制构件布置图 1:100

说明: 填充区域为水平预制构件

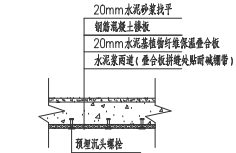

水泥基植物纤维保温叠合板装配式楼板做法