


图版添加盖出图印章, 否则一律无效


不得在图版上直接取尺寸施工。
如遇到尺寸不符时, 应以施工设计图为准。
本工程图版在施工现场使用时不得随意涂改。

会 签		
建 筑专业		
结 构专业		
给排水专业		
电 气专业		
暖通专业		

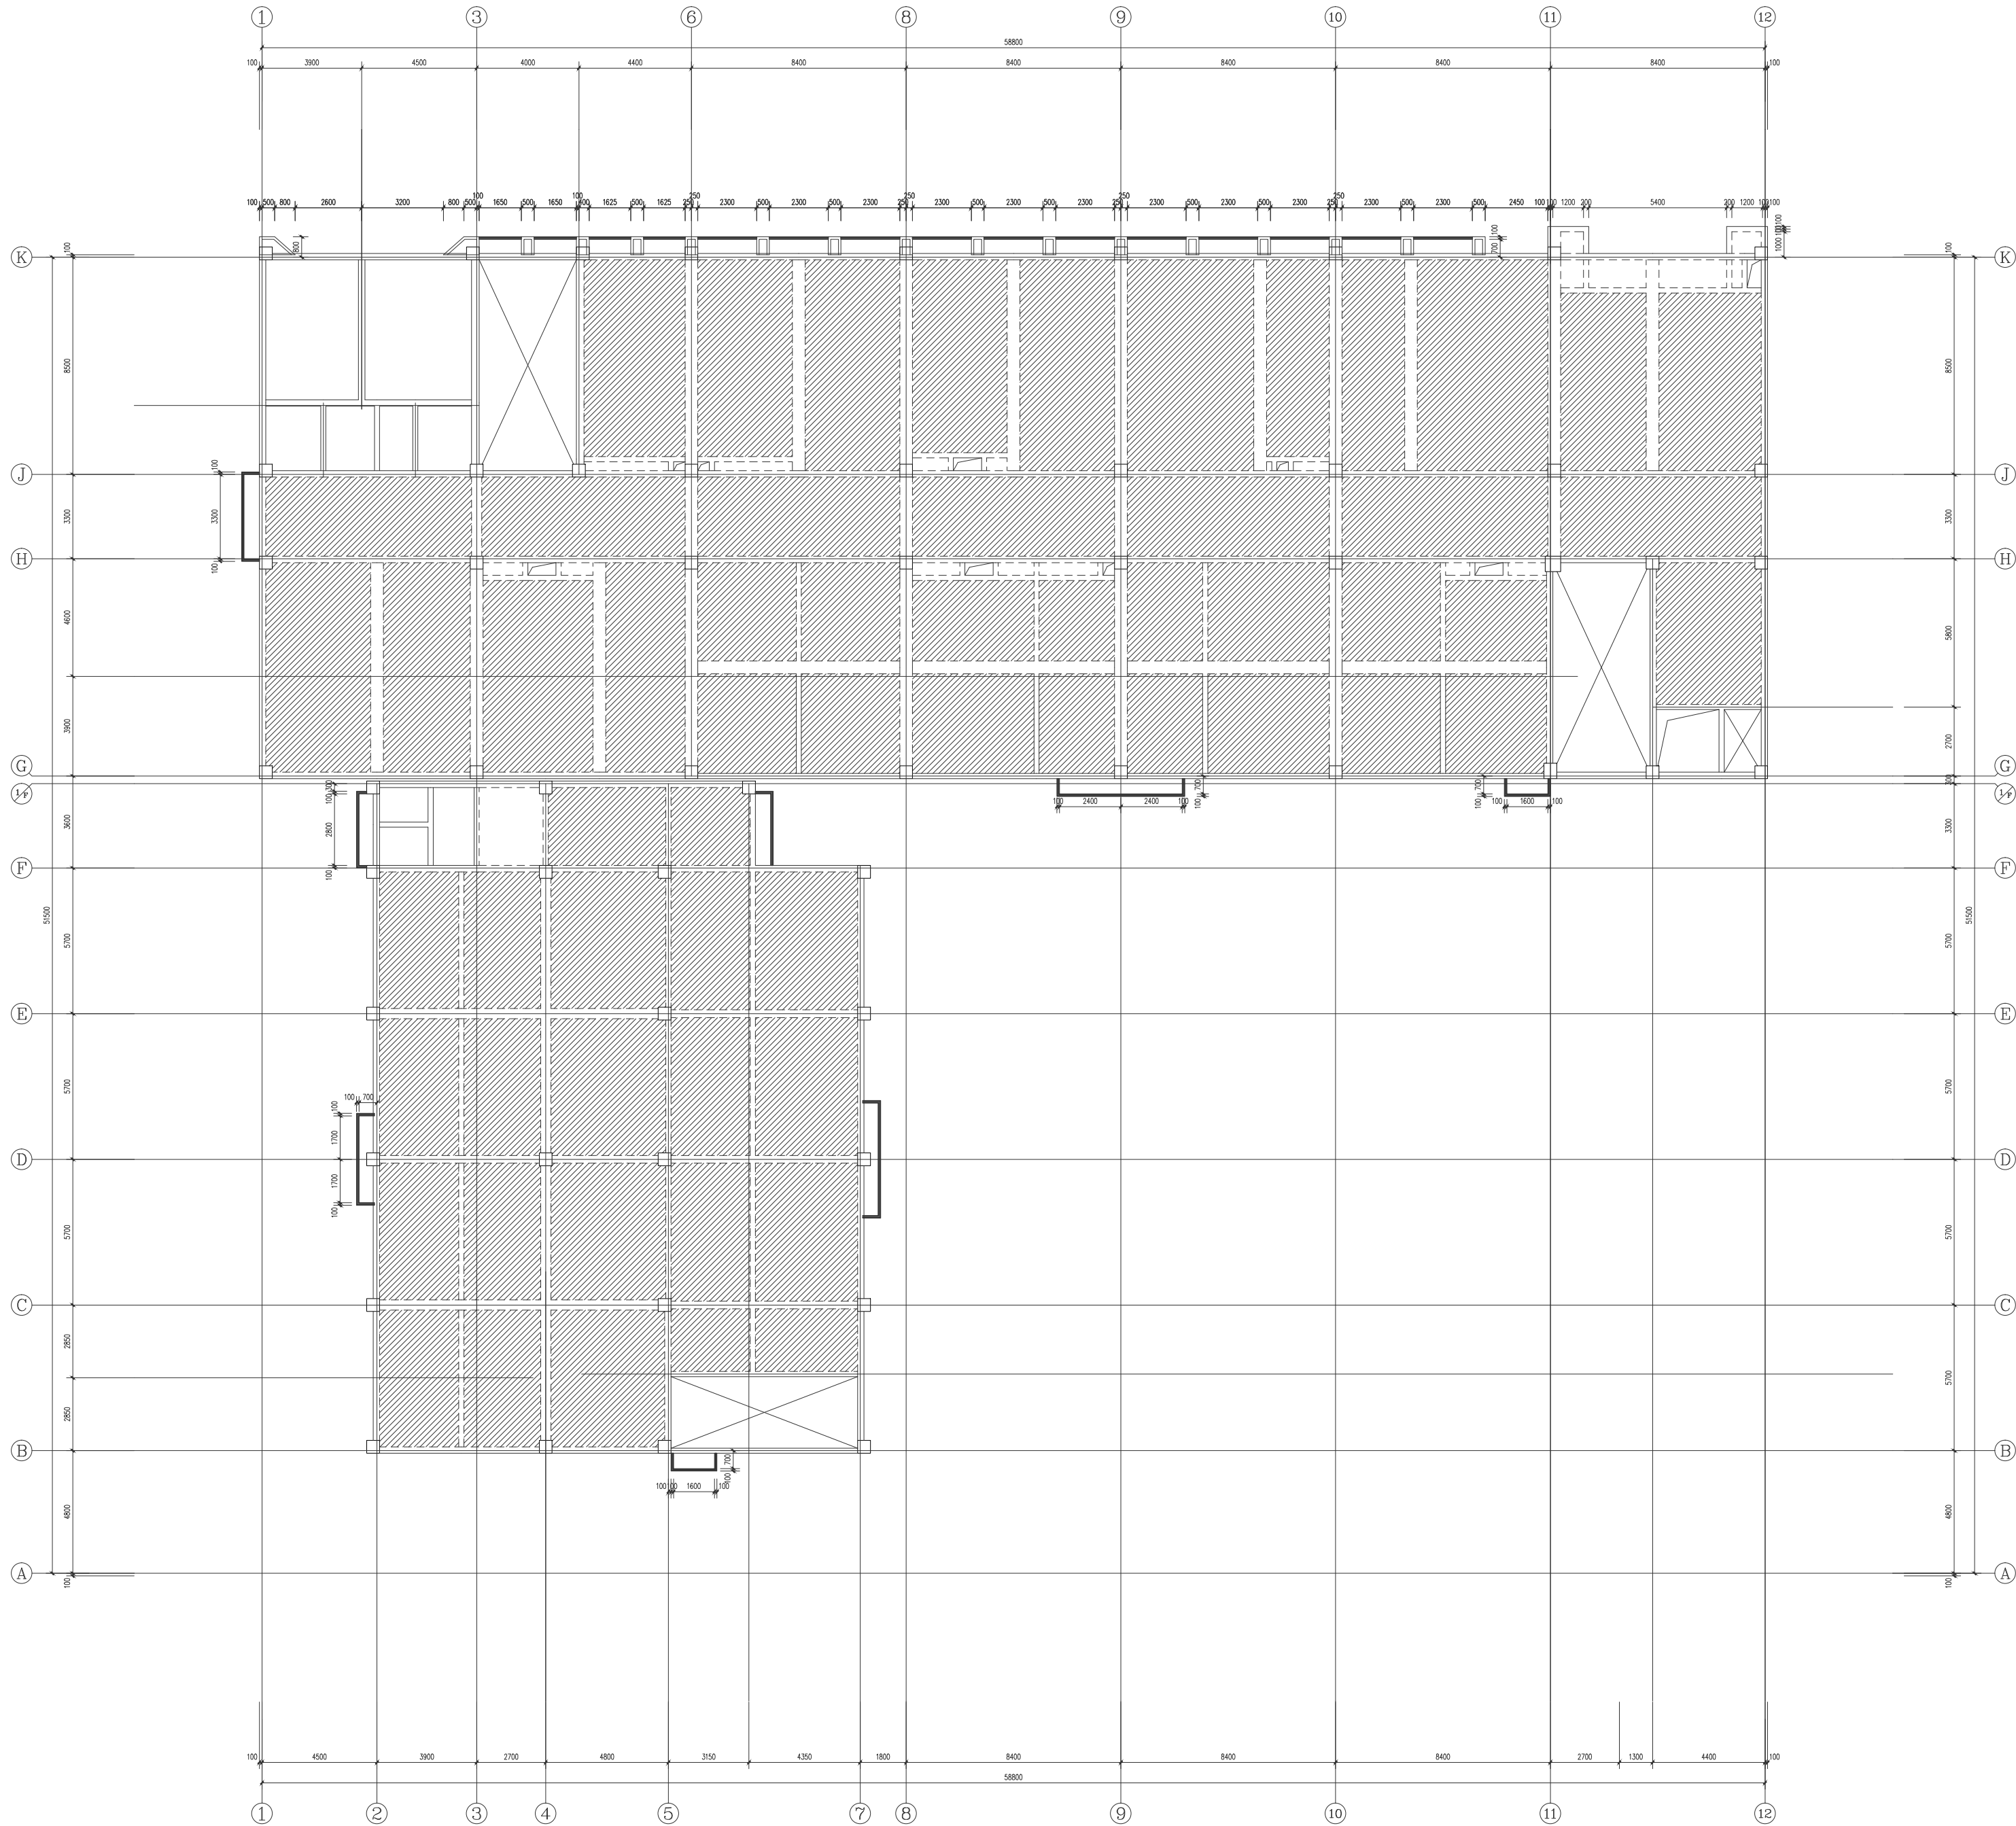

三层水平预制构件布置图 1:100

说明: 填充区域为水平预制构件

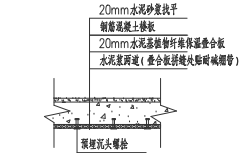

水泥基植物纤维保温叠合板装配式楼板做法

岳阳市规划勘测设计院有限公司
建筑行业(建筑工程)乙级: A243019005

项目负责人	夏 洁	
审定人	吴 勇	
审核人	詹明华	
专业负责人	胡佳珍	
校对	乔 铁	
设计	谢彦露	

建设单位	岳阳市教育事务中心	
工程名称	岳阳市第十四中学实验楼拆除重建项目	
子项名称	3#实验楼	

图 名	三层水平预制构件布置图		
图 号	2022.04		
日 期	2022.04		
比 例	1:100		
图 号	2022-08		
版本说明			
版本	日期	审核	备注