


图例说明见附图附录，否则一律无效


不得在图例上擅自取式施工。  
如未按图例施工，造成施工质量问题，由施工单位自行负责。  
本图例仅供参考，不作为施工依据。

| 会 签   |  |  |
|-------|--|--|
| 建 筑专业 |  |  |
| 结 构专业 |  |  |
| 给排水专业 |  |  |
| 电 气专业 |  |  |
| 暖通专业  |  |  |

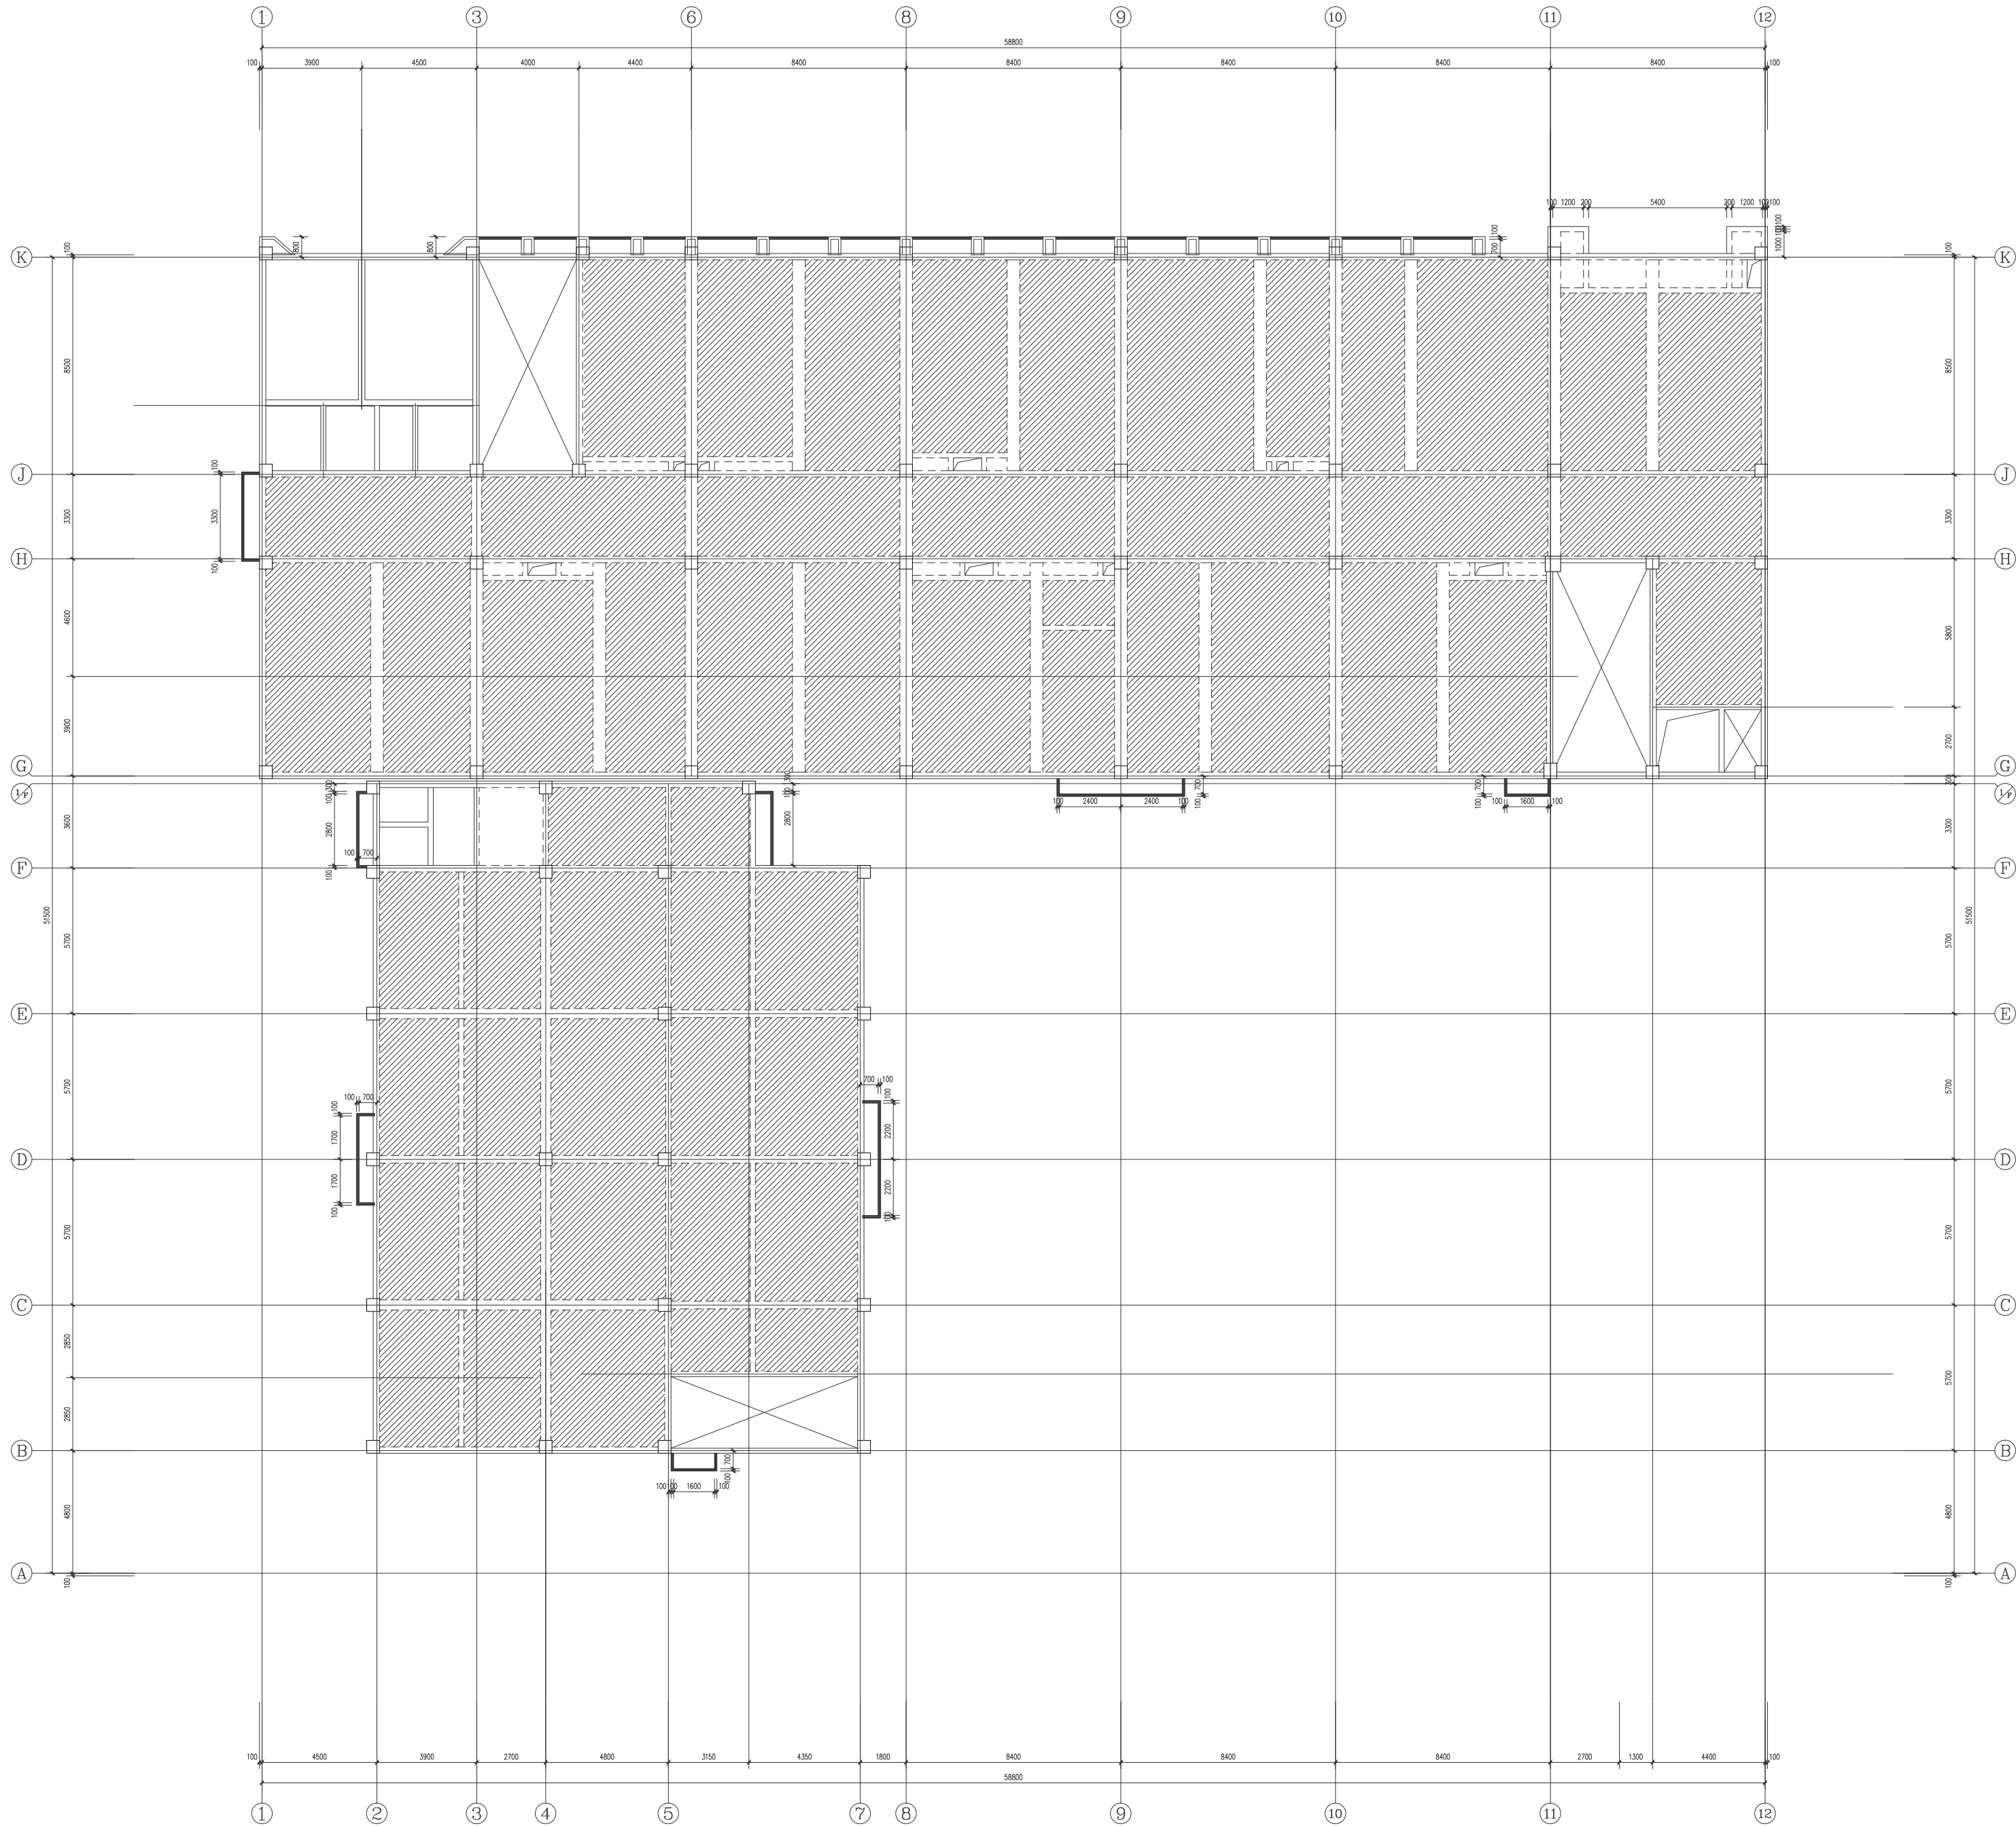

四层水平预制构件布置图 1:100

说明：填充区域为水平预制构件

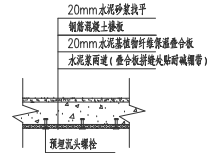

水泥基植物纤维保温叠合板装配式楼板做法

岳阳市规划勘测设计院有限公司  
建筑行业(建筑工程)乙级: A243019305

|       |     |  |
|-------|-----|--|
| 项目负责人 | 夏 洁 |  |
| 审定人   | 吴 勇 |  |
| 审核人   | 徐明华 |  |
| 专业负责人 | 胡佳珍 |  |
| 校对    | 乔 铁 |  |
| 设计    | 谢彦露 |  |

建设单位

岳阳市教育事务中心

工程名称

岳阳市第十四中学实验楼拆除重建项目

子项名称

3#实验楼

图 名

四层水平预制构件布置图

图 号

2026.04

比 例

1:100

图 号

23-10

版本说明

版本

日期

审核

备注