

图纸须加盖公章并签字，否则一律无效

不得在图纸上随意取尺寸施工，如未按图施工造成质量事故，概由施工单位自行负责，并追究相关法律责任，特此声明。

会 签

建 筑专业		
结 构专业		
给排水专业		
电 气专业		
暖通专业		

岳阳市规划勘测设计院有限公司

建筑行业(建筑工程)乙级: A243019305

项目负责人	夏 洁	
审 定 人	吴 勇	
审 核 人	徐明华	
专业负责人	胡佳珍	
校 对 人	乔 铁	
设 计 人	谢彦露	

建设单位: 岳阳市教育事务中心

工程名称: 岳阳市第十四中学实验楼拆除重建项目

子项名称: 3#实验楼

图 名

屋顶层水平预制构件布置图

图 册

装配式专项

日 期

2025. 04

比 例


1:100

图 号

23-11


版本说明

版本	日期	审核	备注

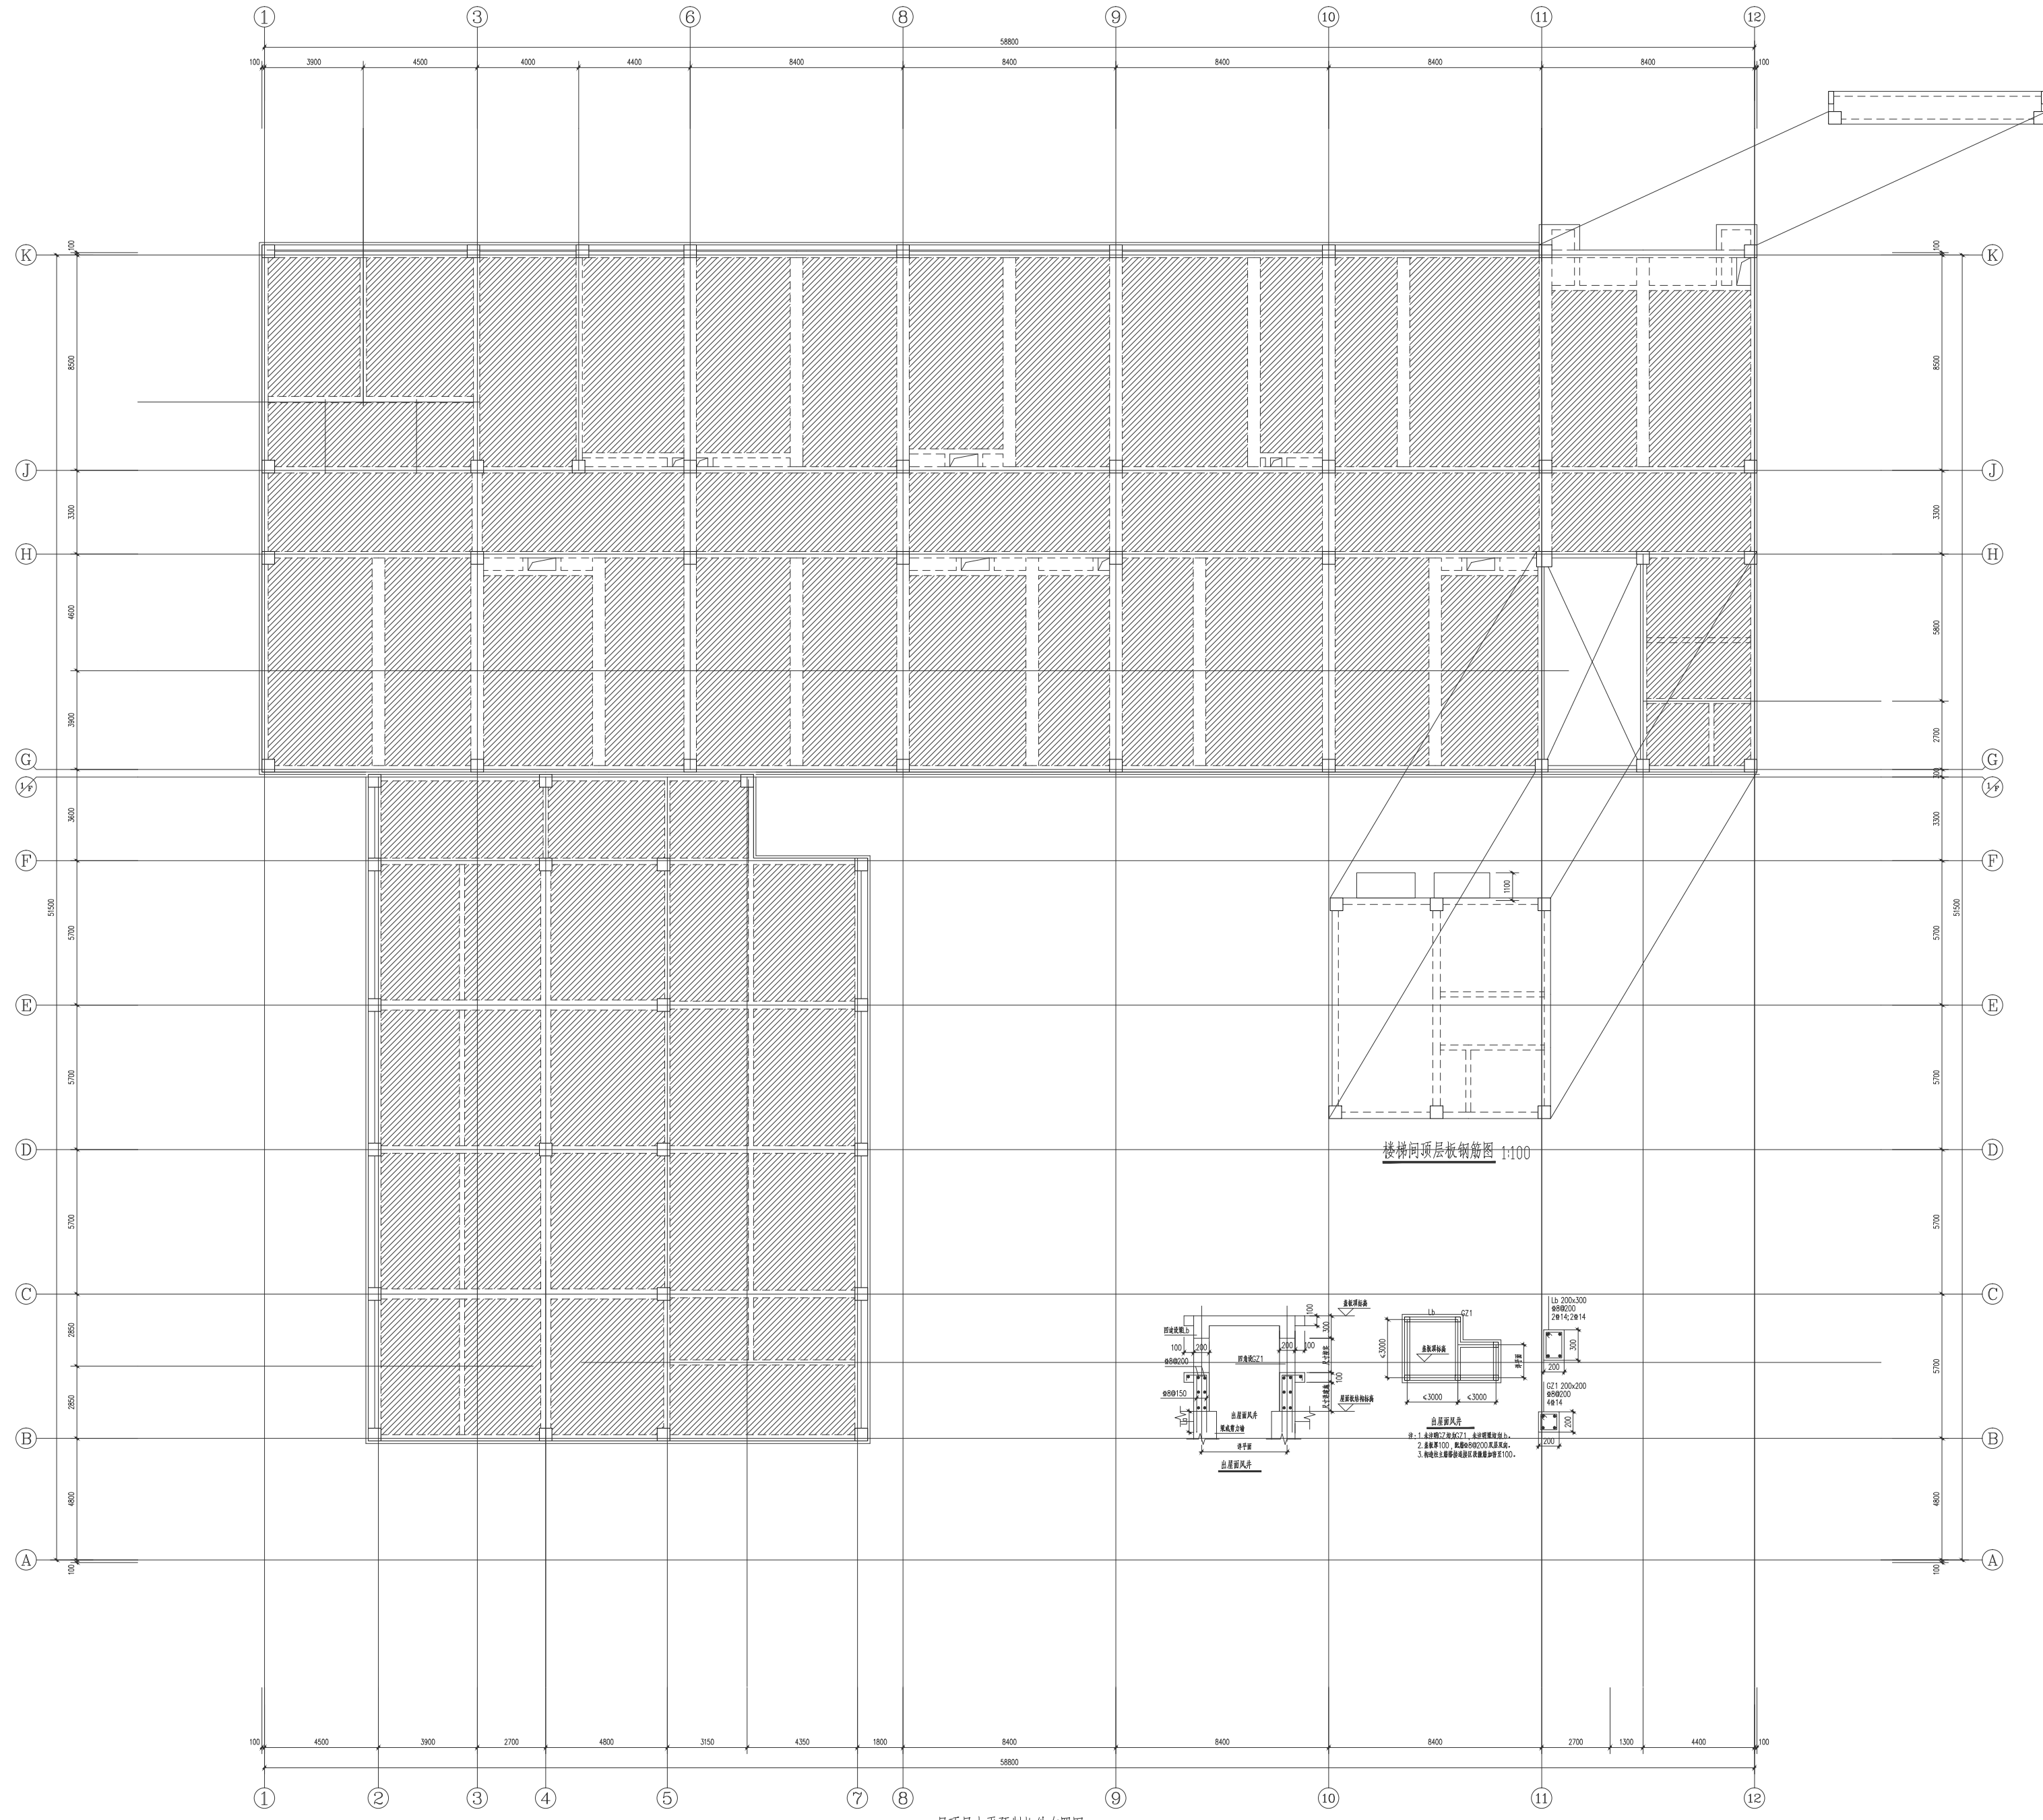

屋顶层水平预制构件布置图 1:100

说明: 阴影区域为水平预制构件

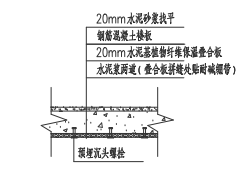

水泥基植物纤维保温叠合板装配式楼板做法