


图纸须加盖出图印章,否则一律无效

不得在图纸上量取尺寸施工。
如有任何不符事宜,请在施工前与设计院沟通。
本工程图纸未经设计单位许可不得用于其他地方。

会 签		
建 筑专业		
结 构专业		
给排水专业		
电 气专业		
暖通专业		

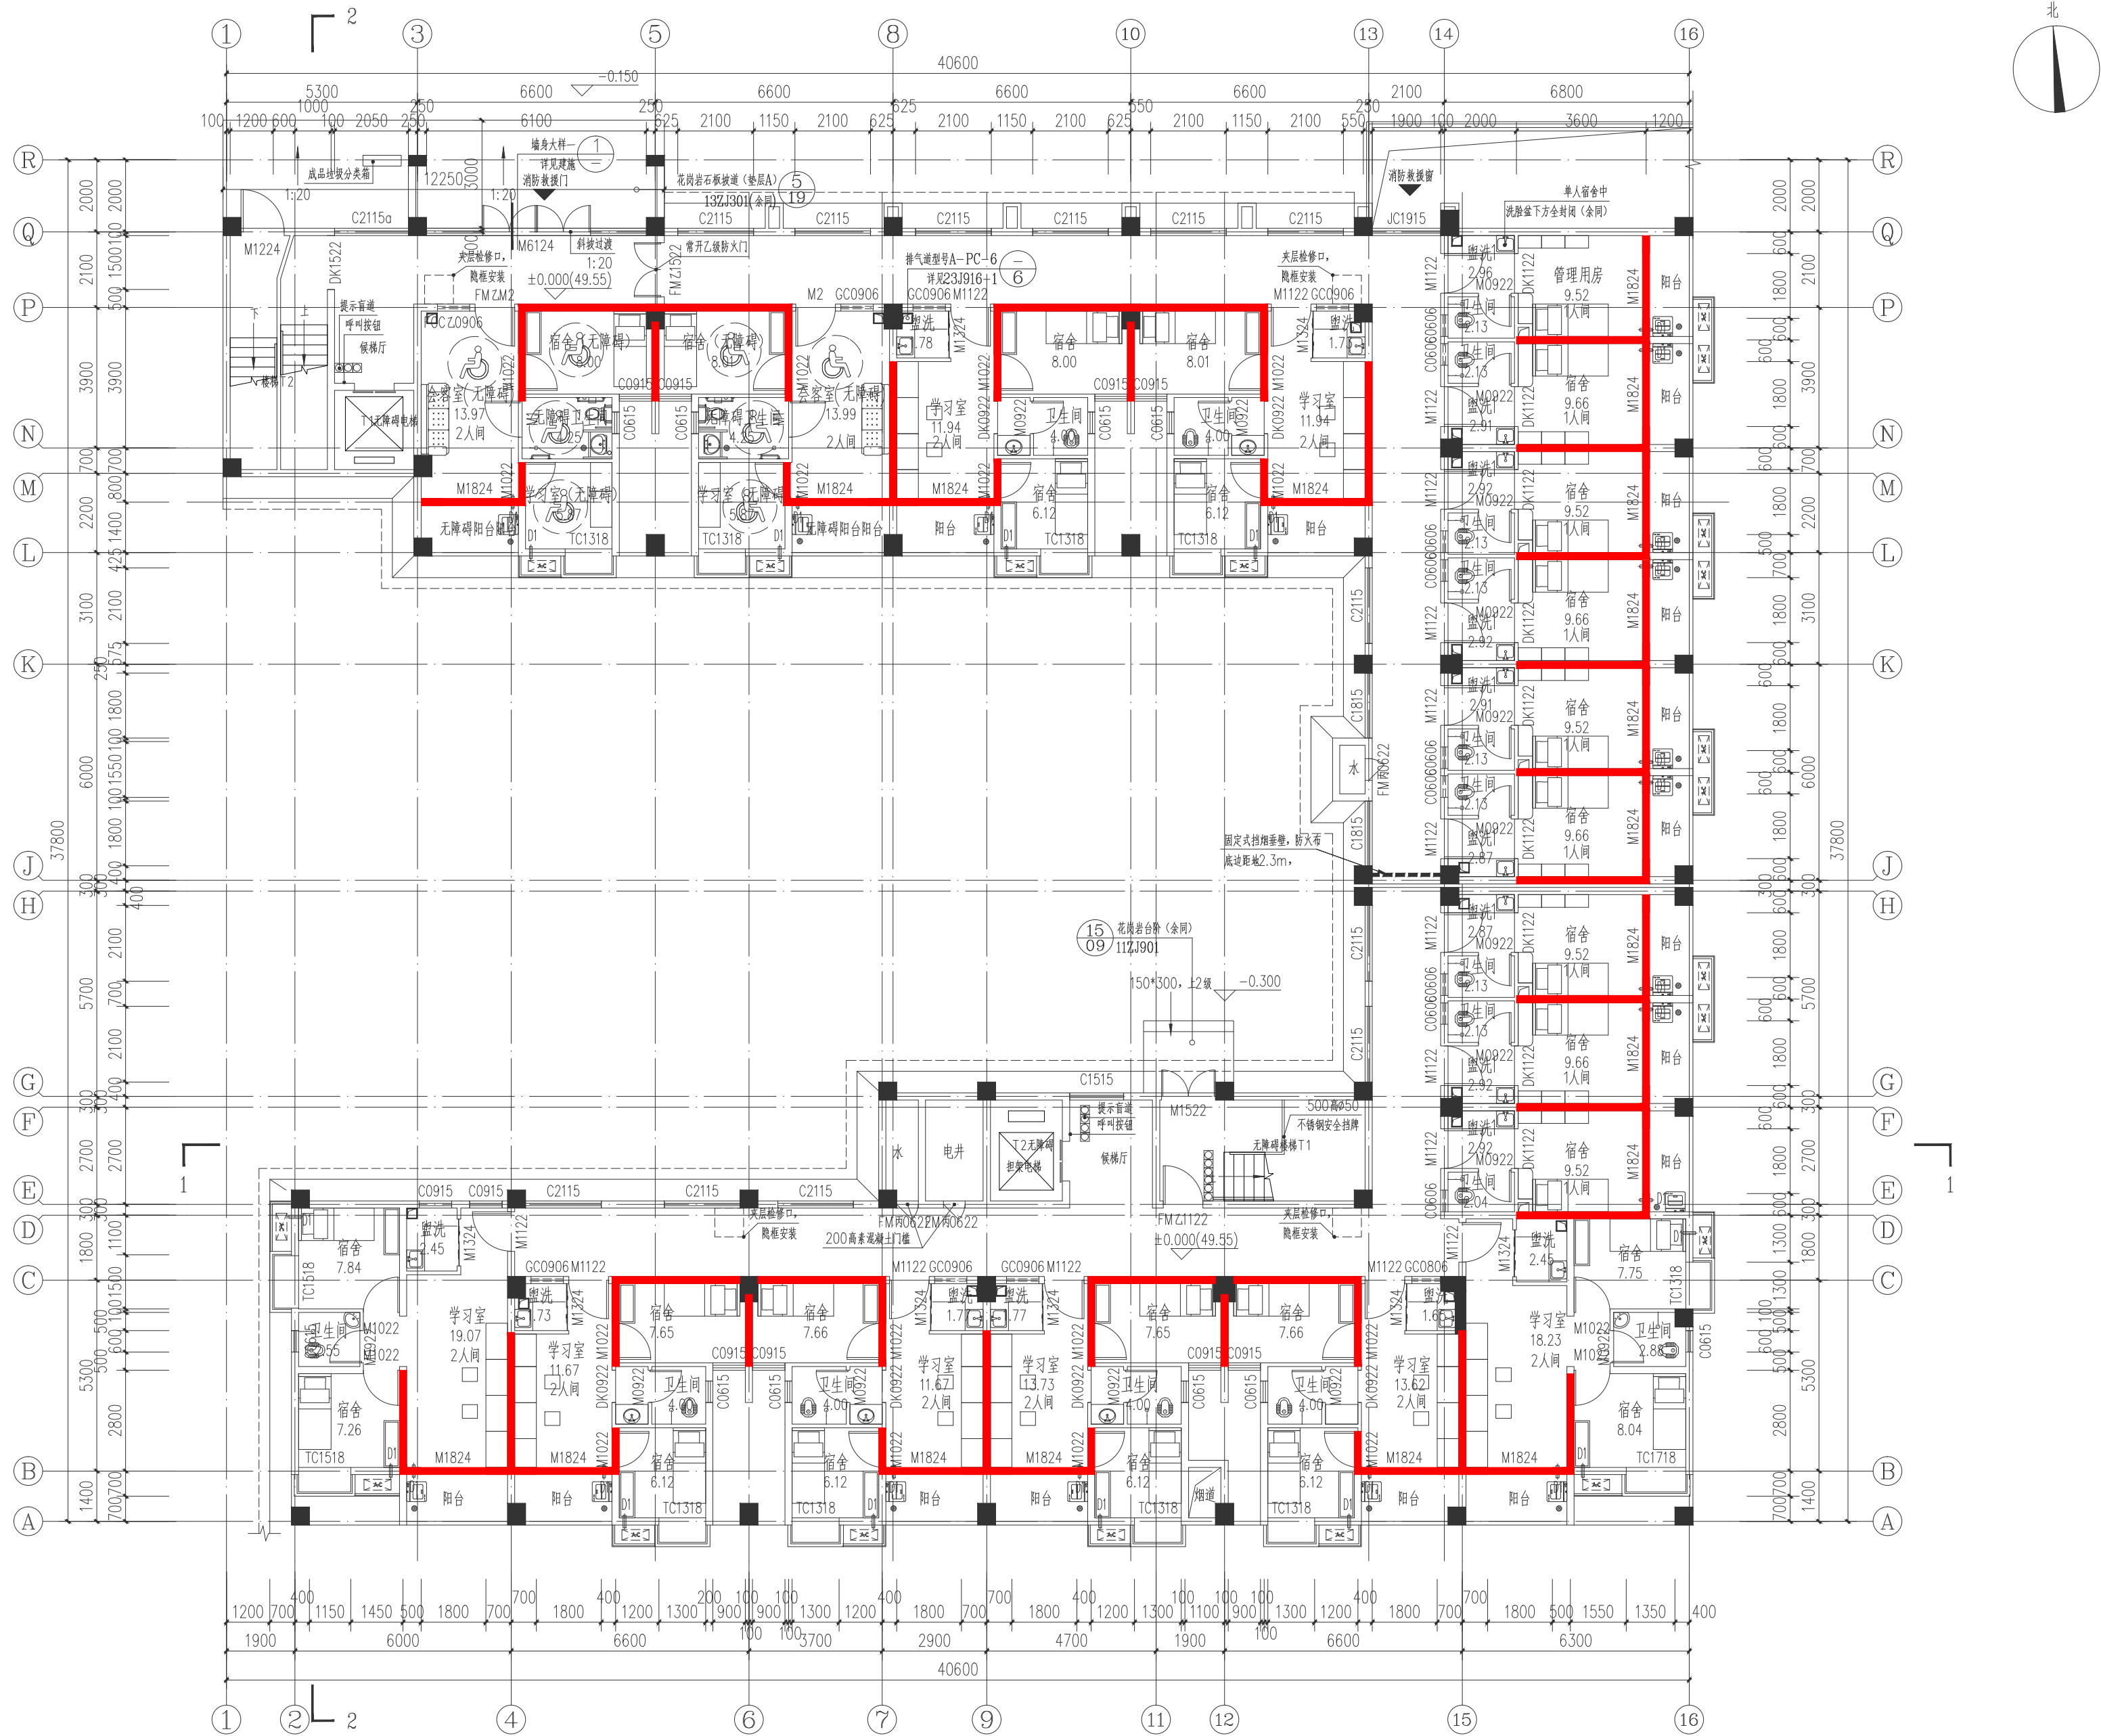

一层ALC内隔墙平面布置图 1:100

— 非砌筑内隔墙 (ALC内隔墙板)

岳阳市规划勘测设计院有限公司
建筑行业 (建筑工程) 乙级: A243019305

项目负责人	夏 洁	夏 洁
审定人	吴 勇	吴 勇
审核人	夏 洁	夏 洁
专业负责人	陈 熙	陈 熙
校 对 人	陈 熙	陈 熙
设计人	柳剑波	柳剑波

档案号: 202604

建设单位:
岳阳市教育事务中心

工程名称:
岳阳市第十四中学实验楼拆除重建项目

子项名称:
2#学生宿舍

图 名:
一层ALC内隔墙平面布置图

图 别: 施工图

日 期: 2026.04

比 例: 见图

图 号: ZPS-14

版本号:

版本说明

版本	日期	审核	备注