


会 签		
筑专业		
构专业		
排水专业		
气专业		
通专业		

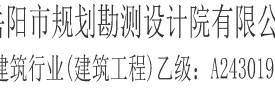

项目负责人	夏洁	夏洁
审定人	吴勇	吴勇
审核人	夏洁	夏洁
业务负责人	陈熙	陈熙
主审人	陈熙	陈熙
设计人	柳剑箫	柳剑箫

案号: 202604

受单位:

岳阳市教育事务中心

程名称:

岳阳市第十四中学实验楼拆除重建项目

與名稱:

2#学生宿舍

右:

三 五月 A1C 出現後至兩左眼閉

力, 施土田


M. 2020.04

1	720	10
---	-----	----

1. *Environ. Biol. Fish.* 1999, 54: 171-181.

1. 551. 100

工本	日期	审核	备注

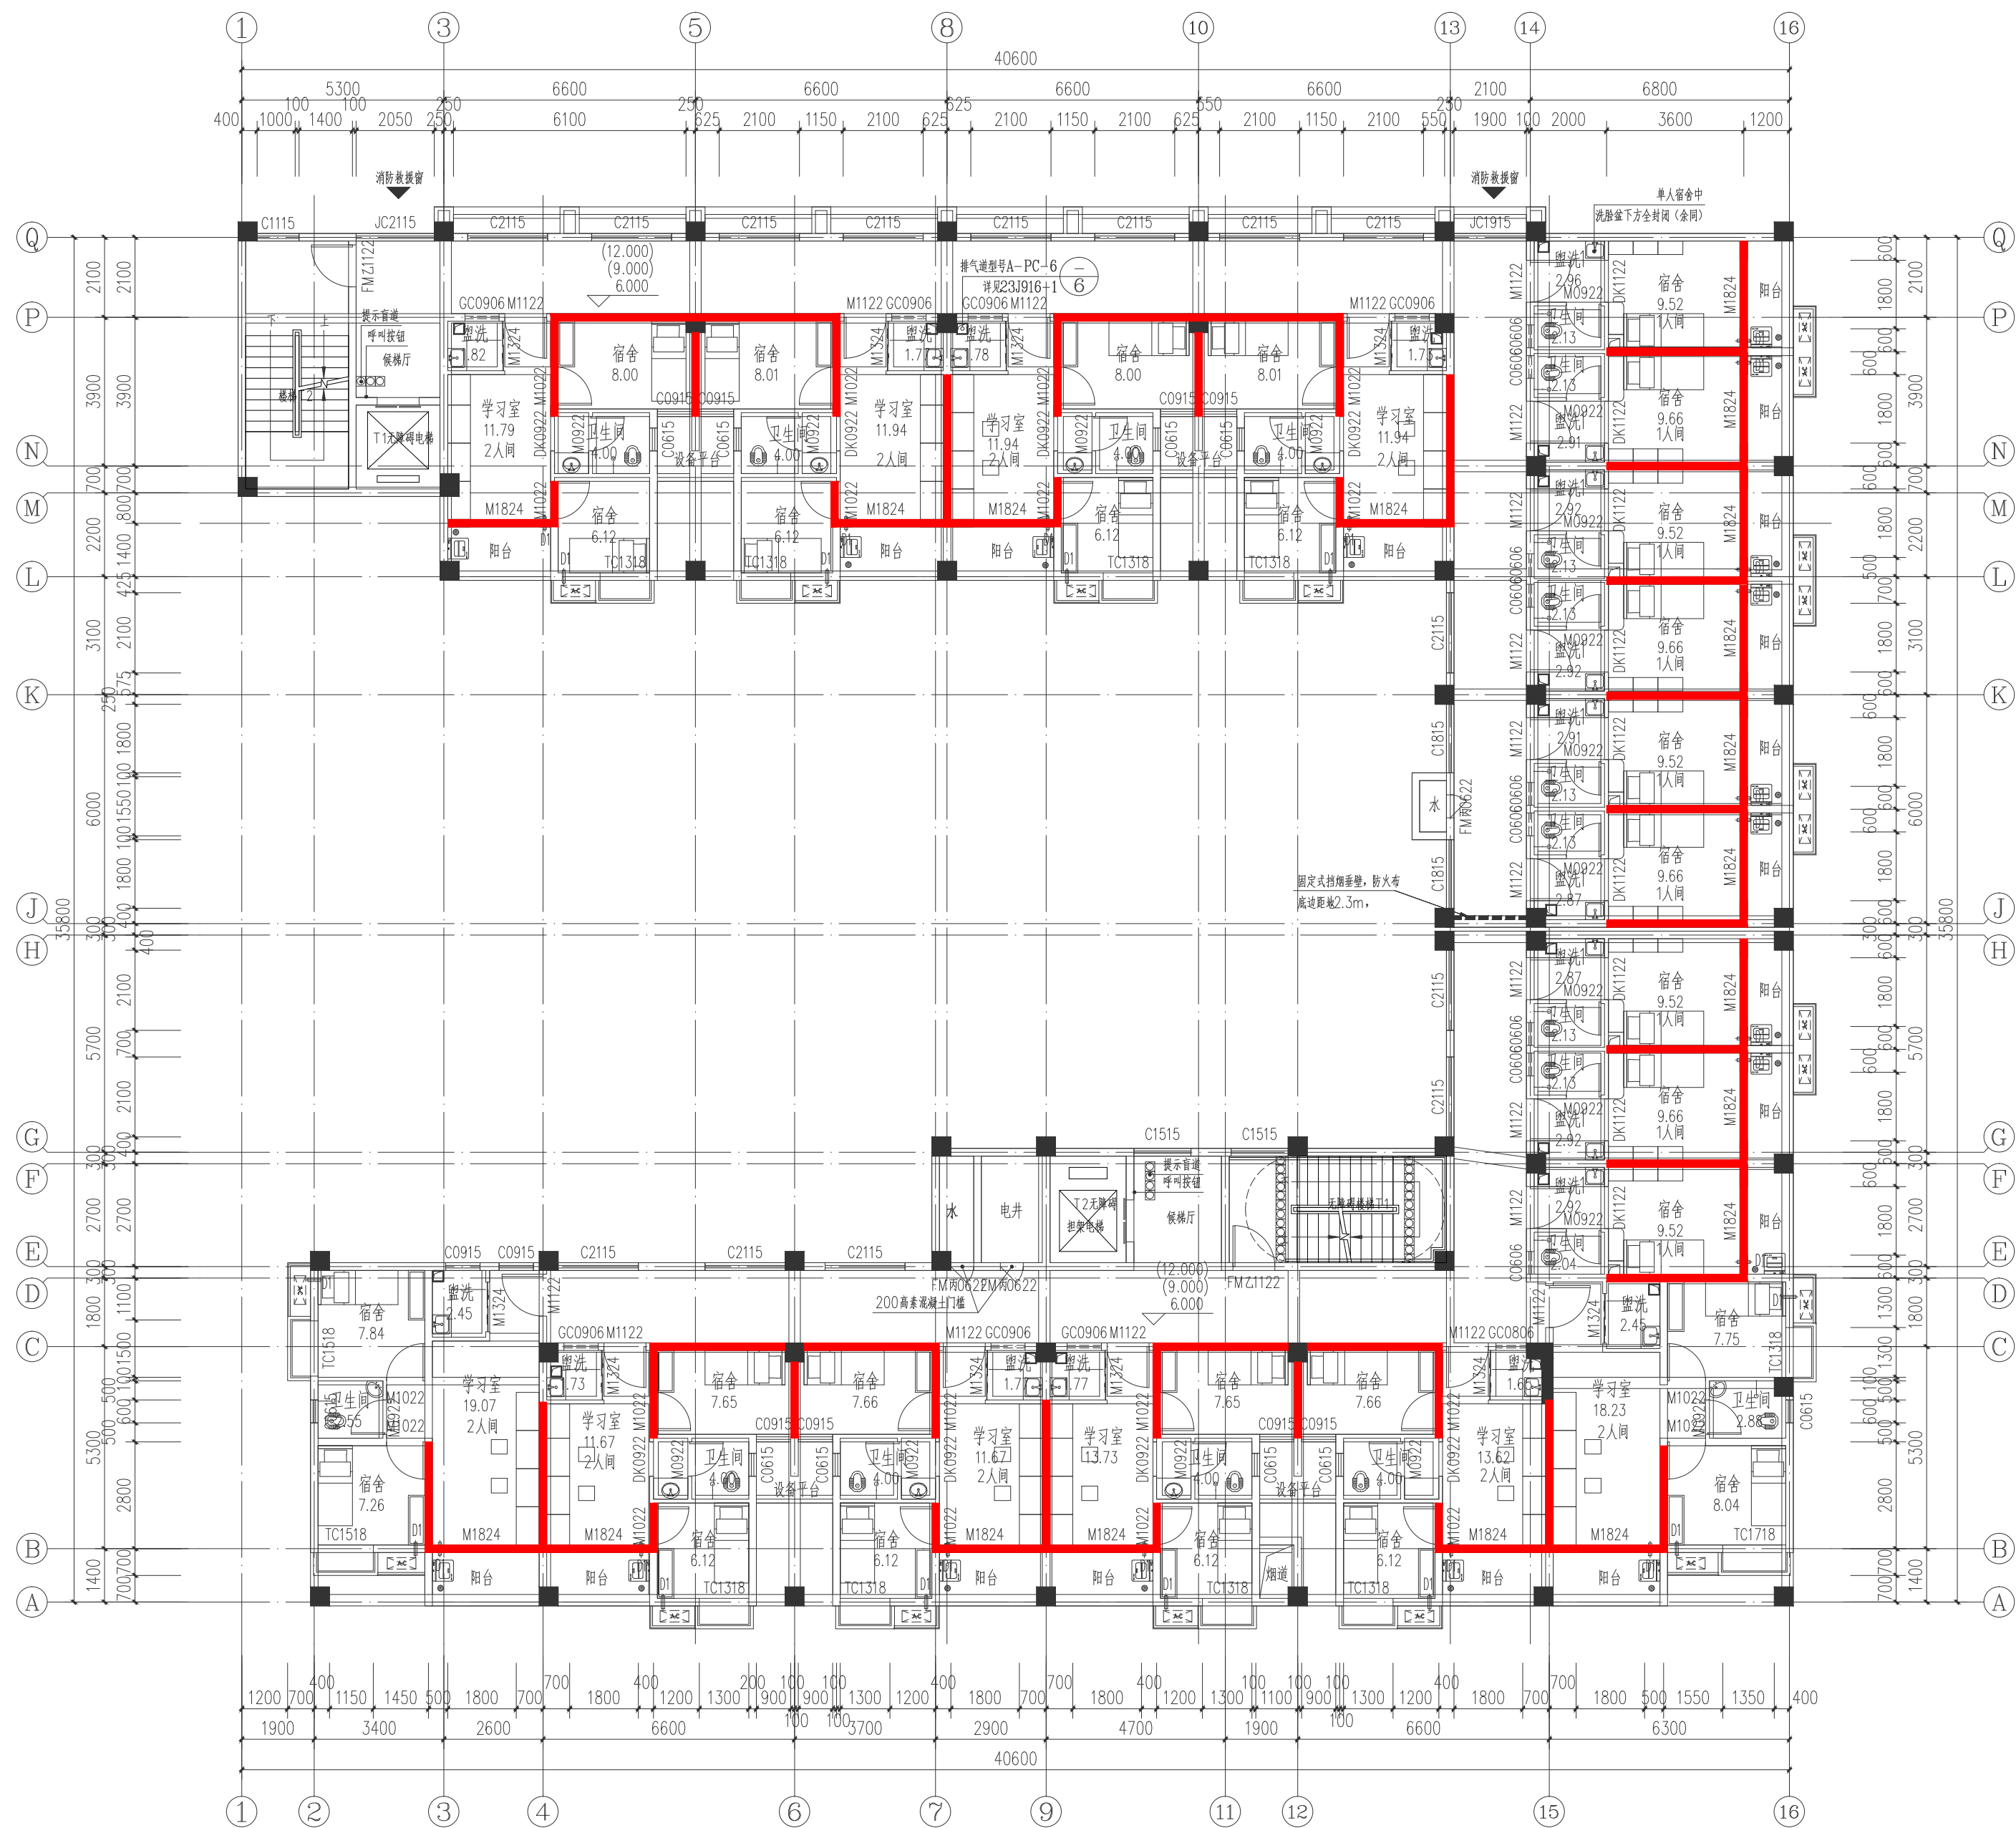

三一五层ALC内隔墙平面布置图 1:100

——非砌筑内隔墙(ALC内隔墙板)