


会 签		
筑专业		
构专业		
排水专业		
气专业		
通专业		

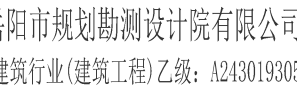

项目负责人	夏洁	夏洁
审定人	吴勇	吴勇
审核人	夏洁	夏洁
业务负责人	陈熙	陈熙
主审人	陈熙	陈熙
设计人	柳剑箫	柳剑箫

案号: 202604

設單位：

阳江市教育事务中心

程名称:

岳阳市第十四中学实验楼拆除重建项目

项目名称:

2#学生宿舍

名:

六层A1/C内隔墙平面布置图

别：施工图

期: 2026.04

例: 见图

号: 7PS-17


本号・

本说明

--	--

--	--

42

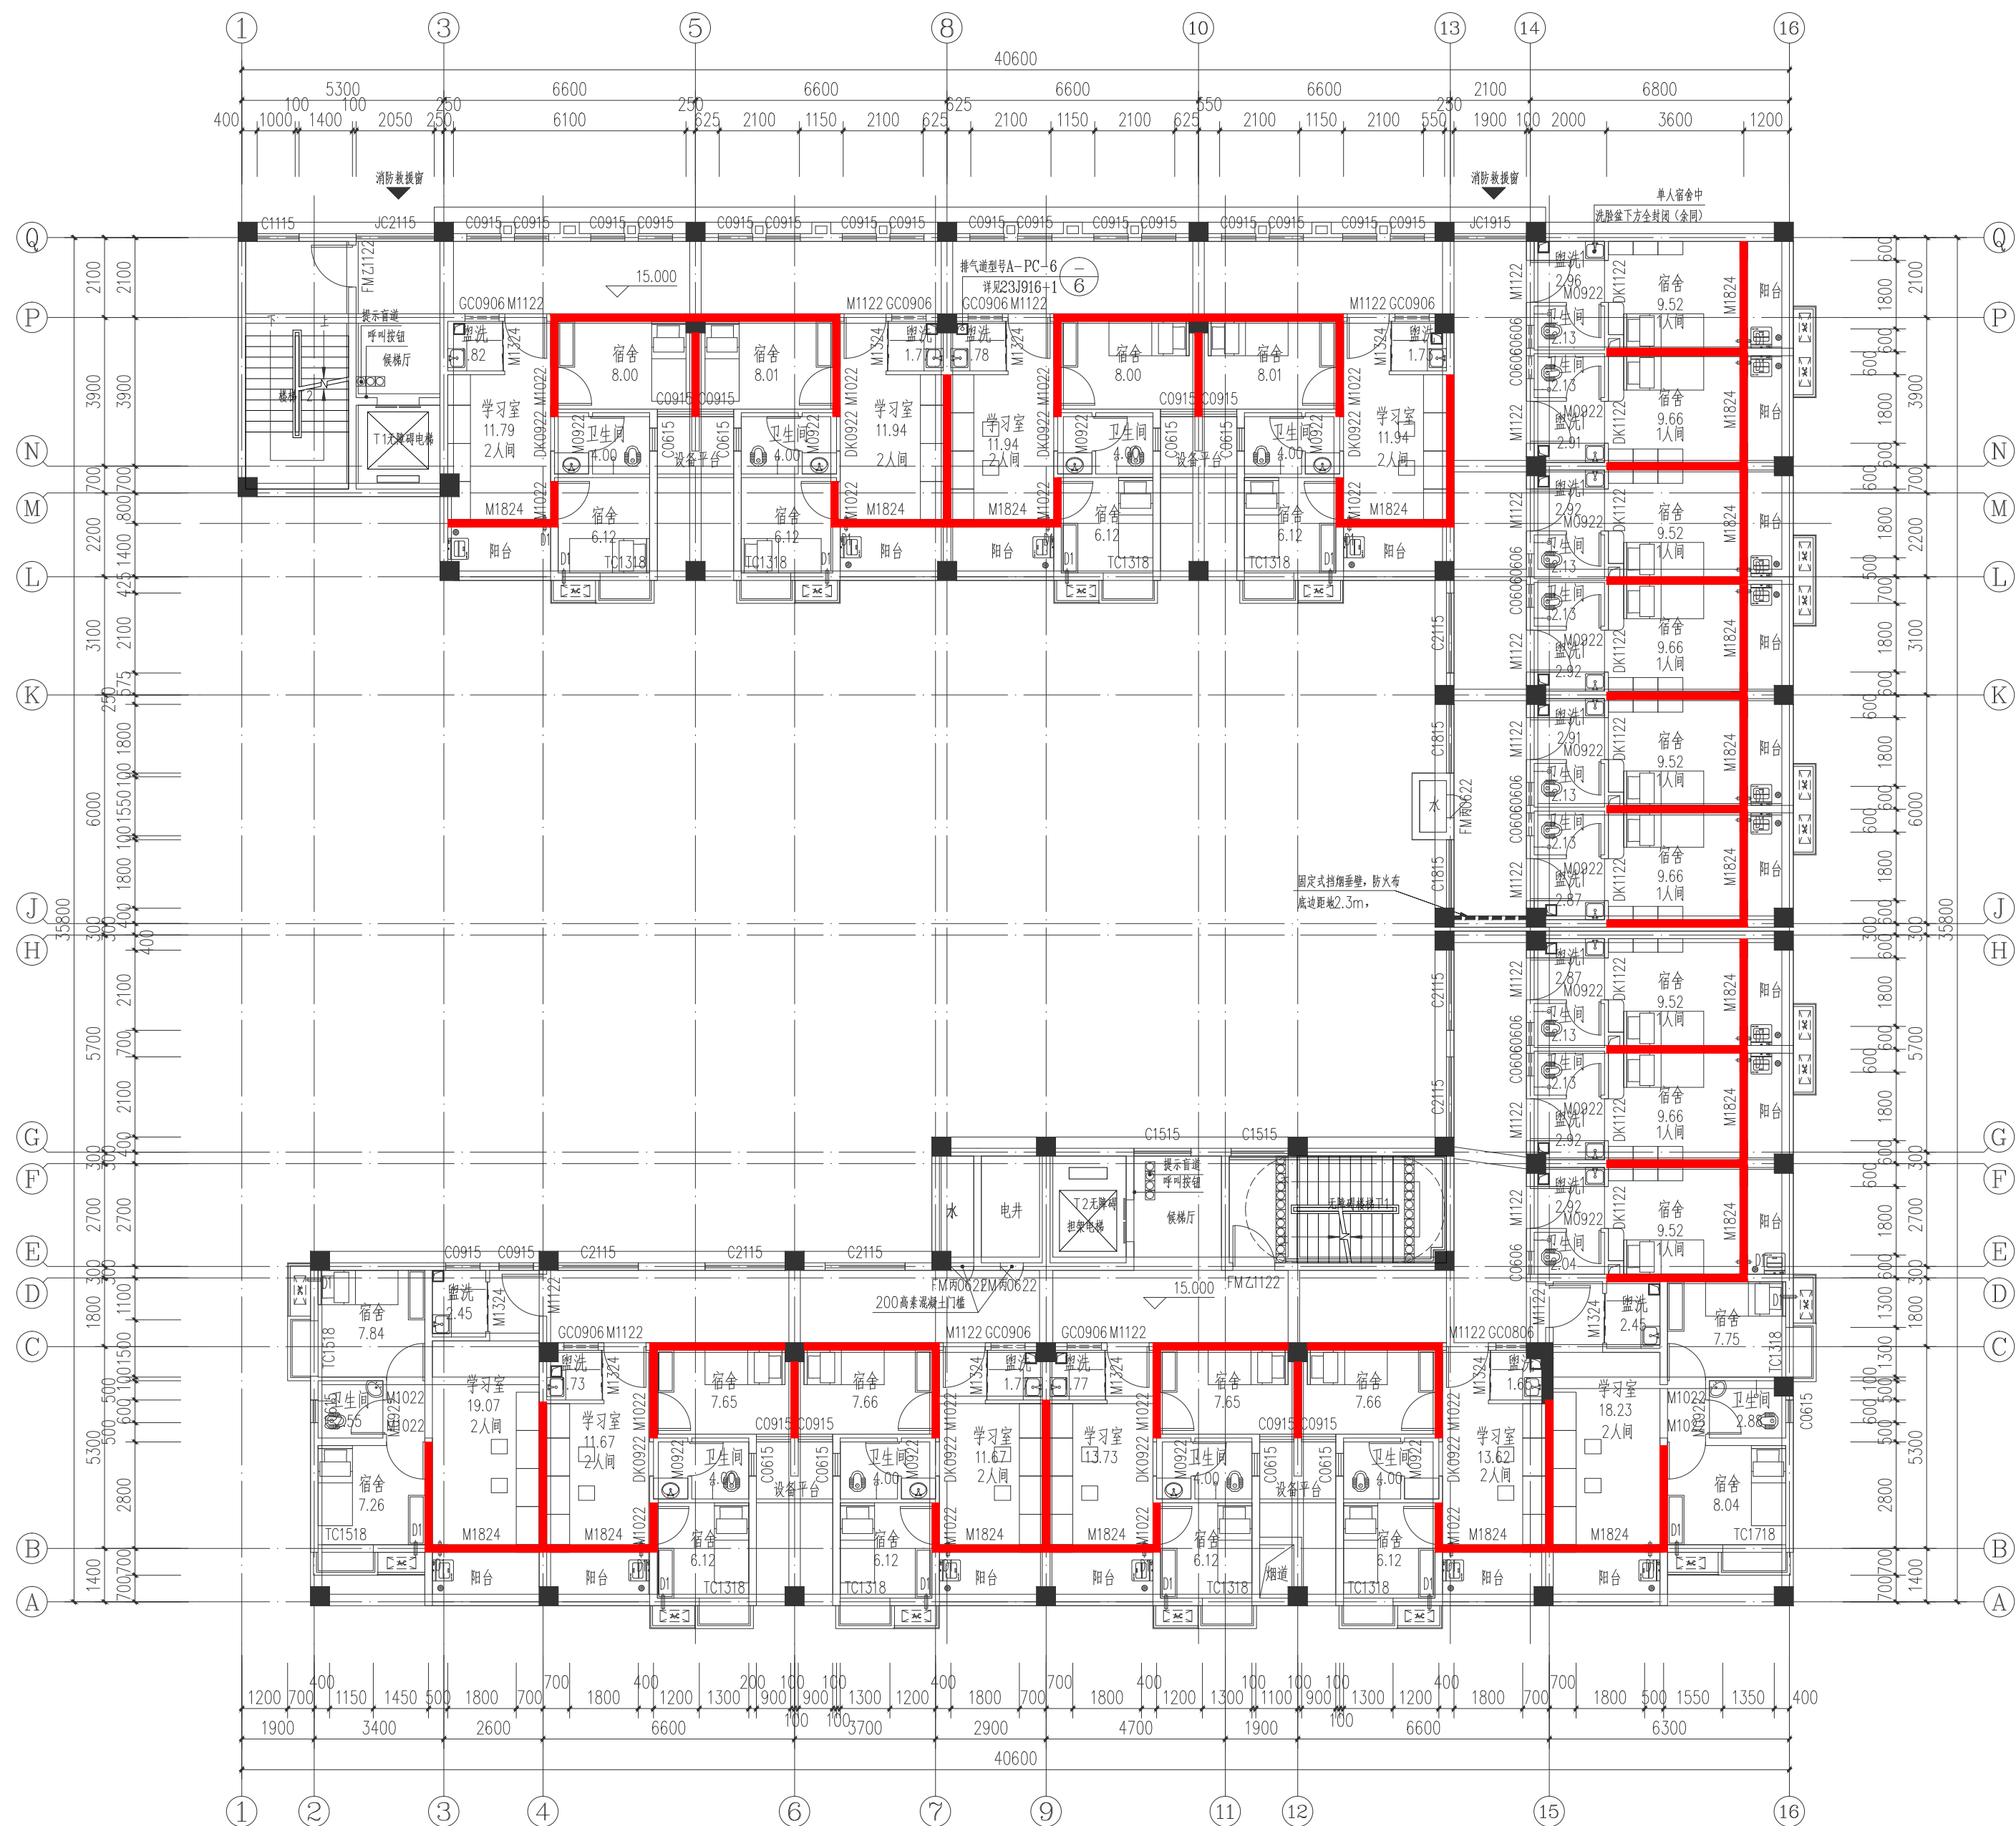

六层ALC内隔墙平面布置图 1:100

——非砌筑内隔墙(ALC内隔墙板)