

图纸须加盖公章,否则一律无效

不高于原地上建筑尺寸施工。
如确需拆除原有建筑,须经施工图设计单位审核,并经规划部门审批后方可实施。
本工图仅供施工参考,不得用于其他用途。

会 审

建 筑 专 业

结 构 专 业

给 水 专 业

电 气 专 业

暖 通 专 业

岳阳规划勘测设计院有限公司

建筑行业(建筑工程)乙级: 1243019305

项目负责人

夏 洁

夏 洁

审定人

吴 明

吴 明

审核人

夏 洁

夏 洁

专业负责人

陈 熙

陈 熙

校对

陈 熙

陈 熙

设计

陈 熙

陈 熙

建设单位

岳阳市教育事务中心

工程名称

岳阳市第十四中学实验楼拆除重建项目

子项名称

3#实验楼

图 名

二层ALC内隔墙平面布置图

图 号

2020.04

比 例

详图

图 号


ZPS-19

版本

1.0

版本说明

版本 日期 审核 备注

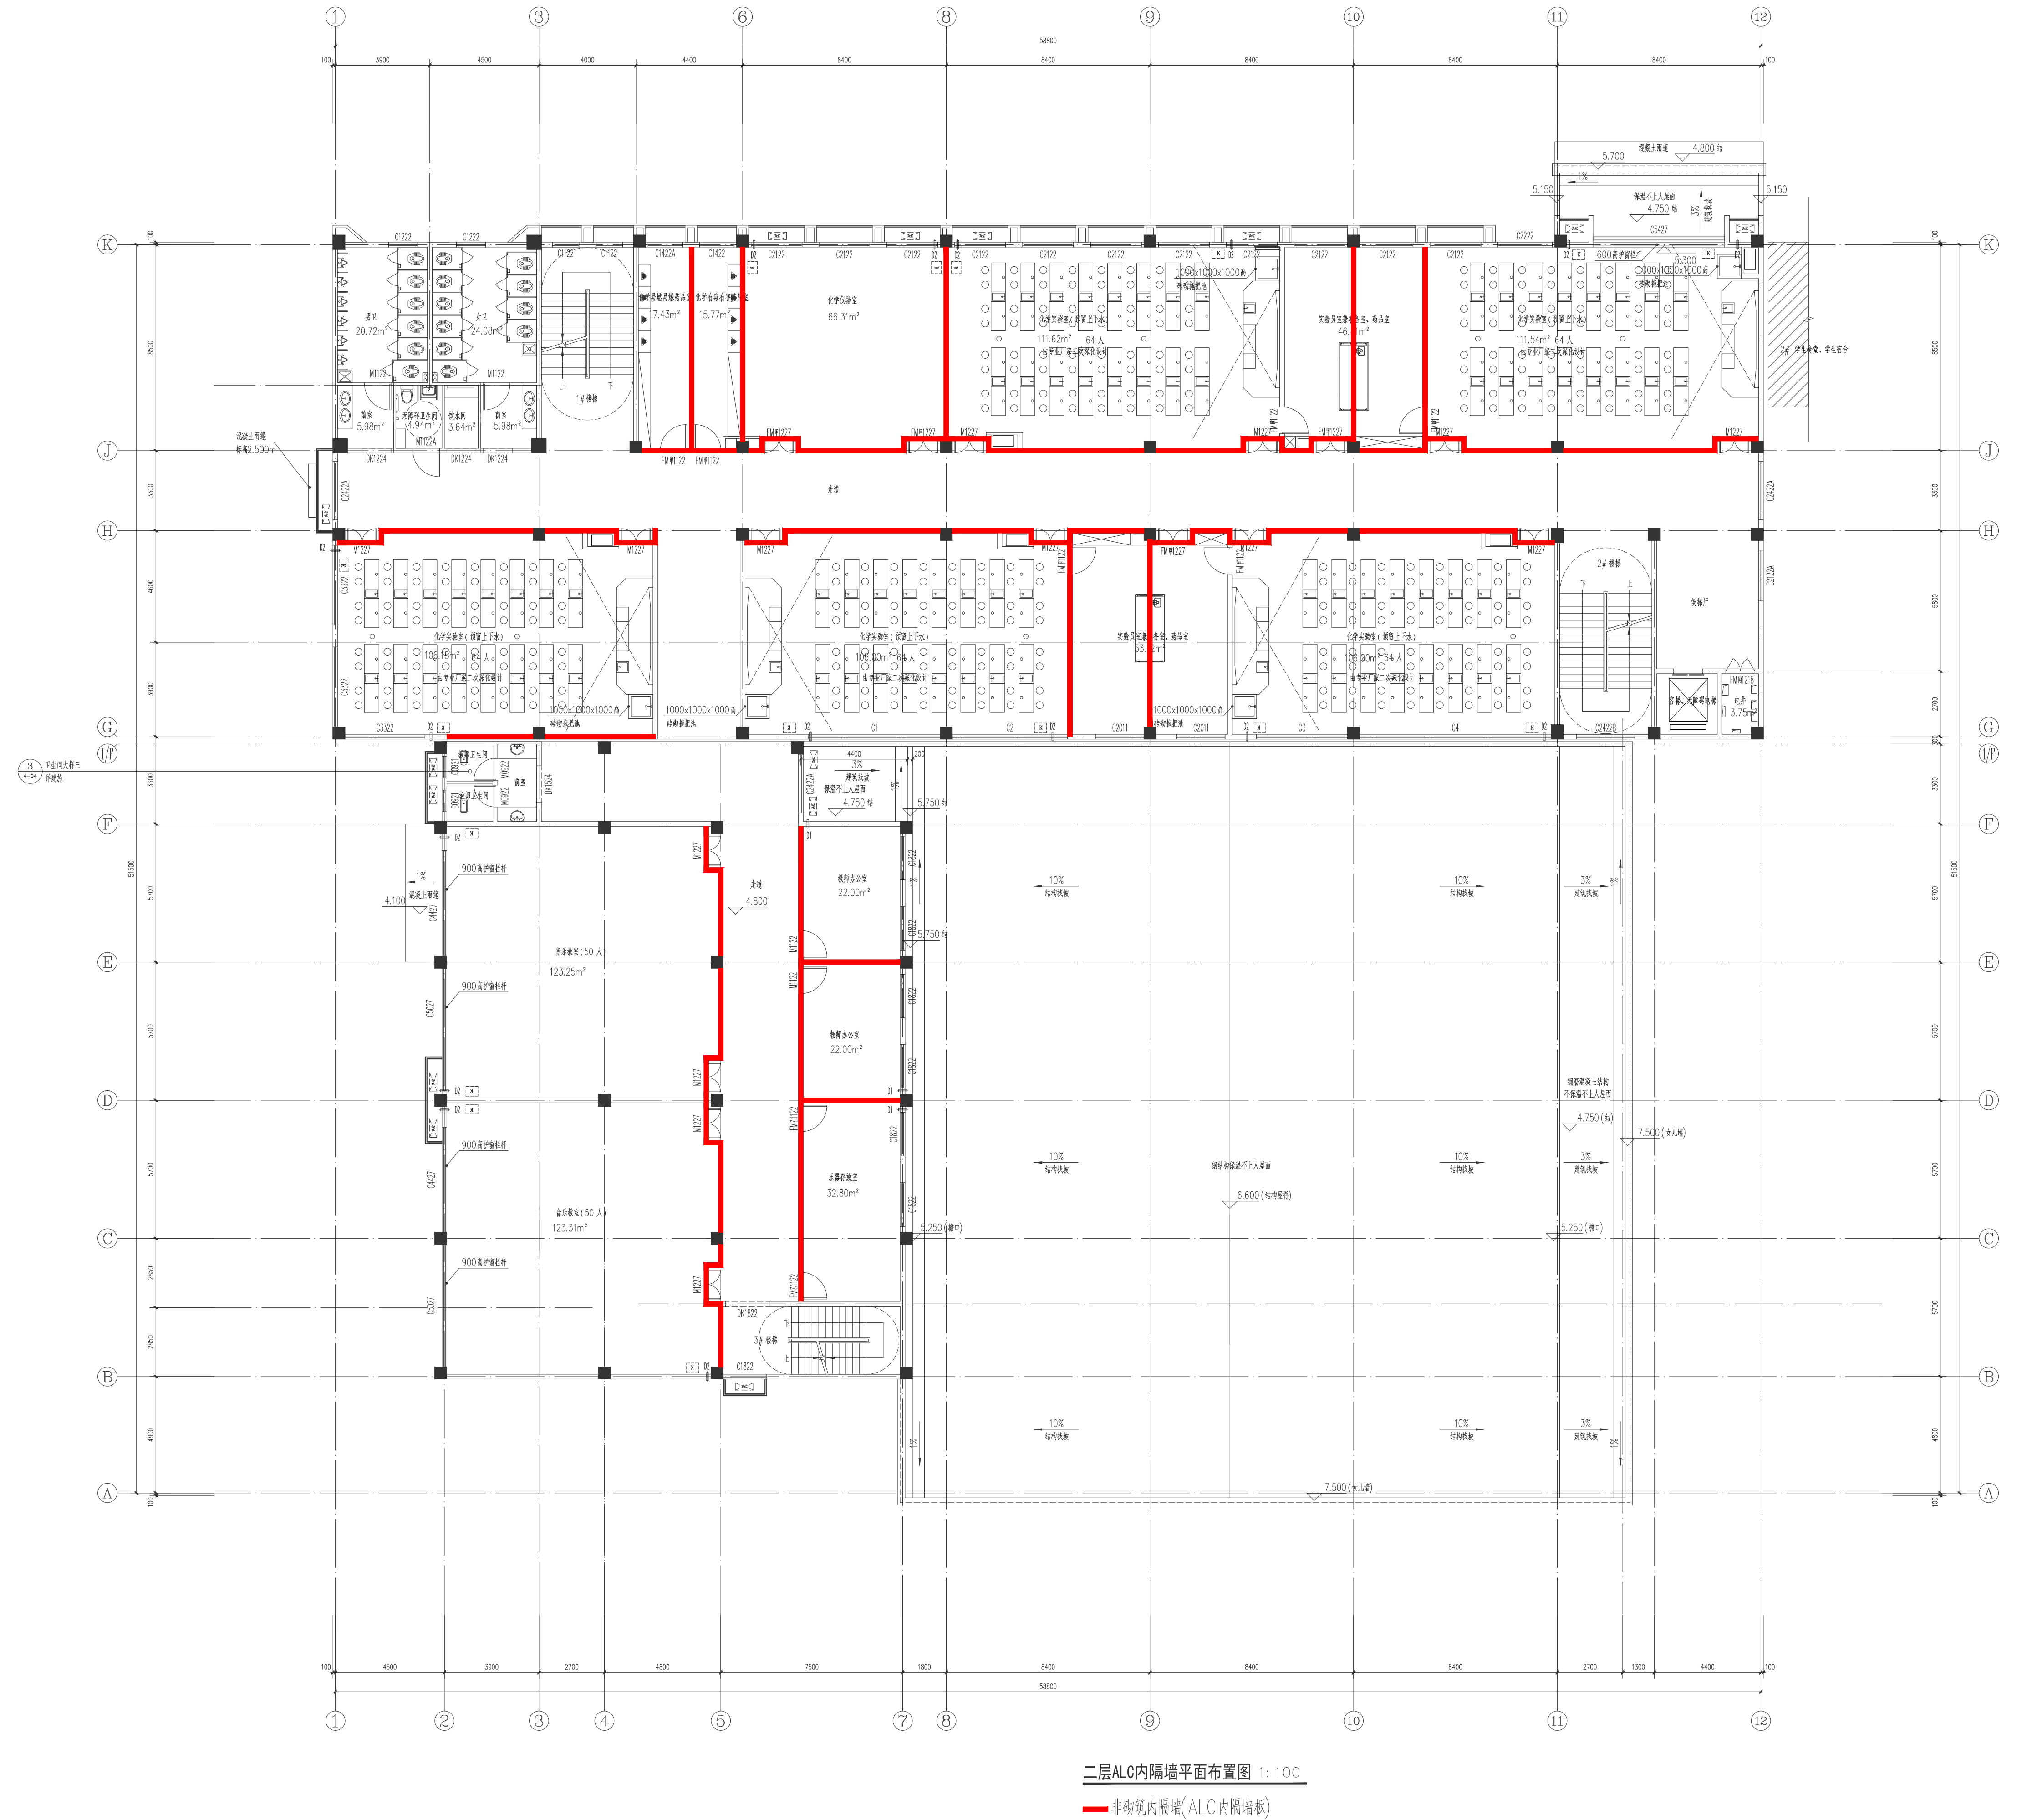

二层ALC内隔墙平面布置图 1:100

— 非砌筑内隔墙(ALC内隔墙板)