

图纸须加盖公章并签字, 否则一律无效

不得在图纸上量取尺寸施工。
如确需时, 须由设计单位盖章, 并经监理单位签字确认。
本工图照图施工, 设计单位不承担因擅自修改而产生的任何责任。

会 签

建 筑专业		
结 构专业		
给排水专业		
电 气专业		
暖通专业		

岳阳市规划勘测设计院有限公司

建筑行业(建筑工程)乙级: A243019305

项目负责人	夏 洁	夏洁
审 定 人	吴 明	吴明
审 核 人	夏 洁	夏洁
专业负责人	陈 熙	陈熙
校 对 人	柳 刚	柳刚
设 计 人	陈 熙	陈熙

建设单位

岳阳市教育事务中心

工程名称

岳阳市第十四中学实验楼拆除重建项目

子项名称

3#实验楼

图 名

三层ALC内隔墙平面布置图

图 号

2024.04

比 例

详细图


图 号

ZPS-20

版本

版本说明

版本	日期	审核	备注

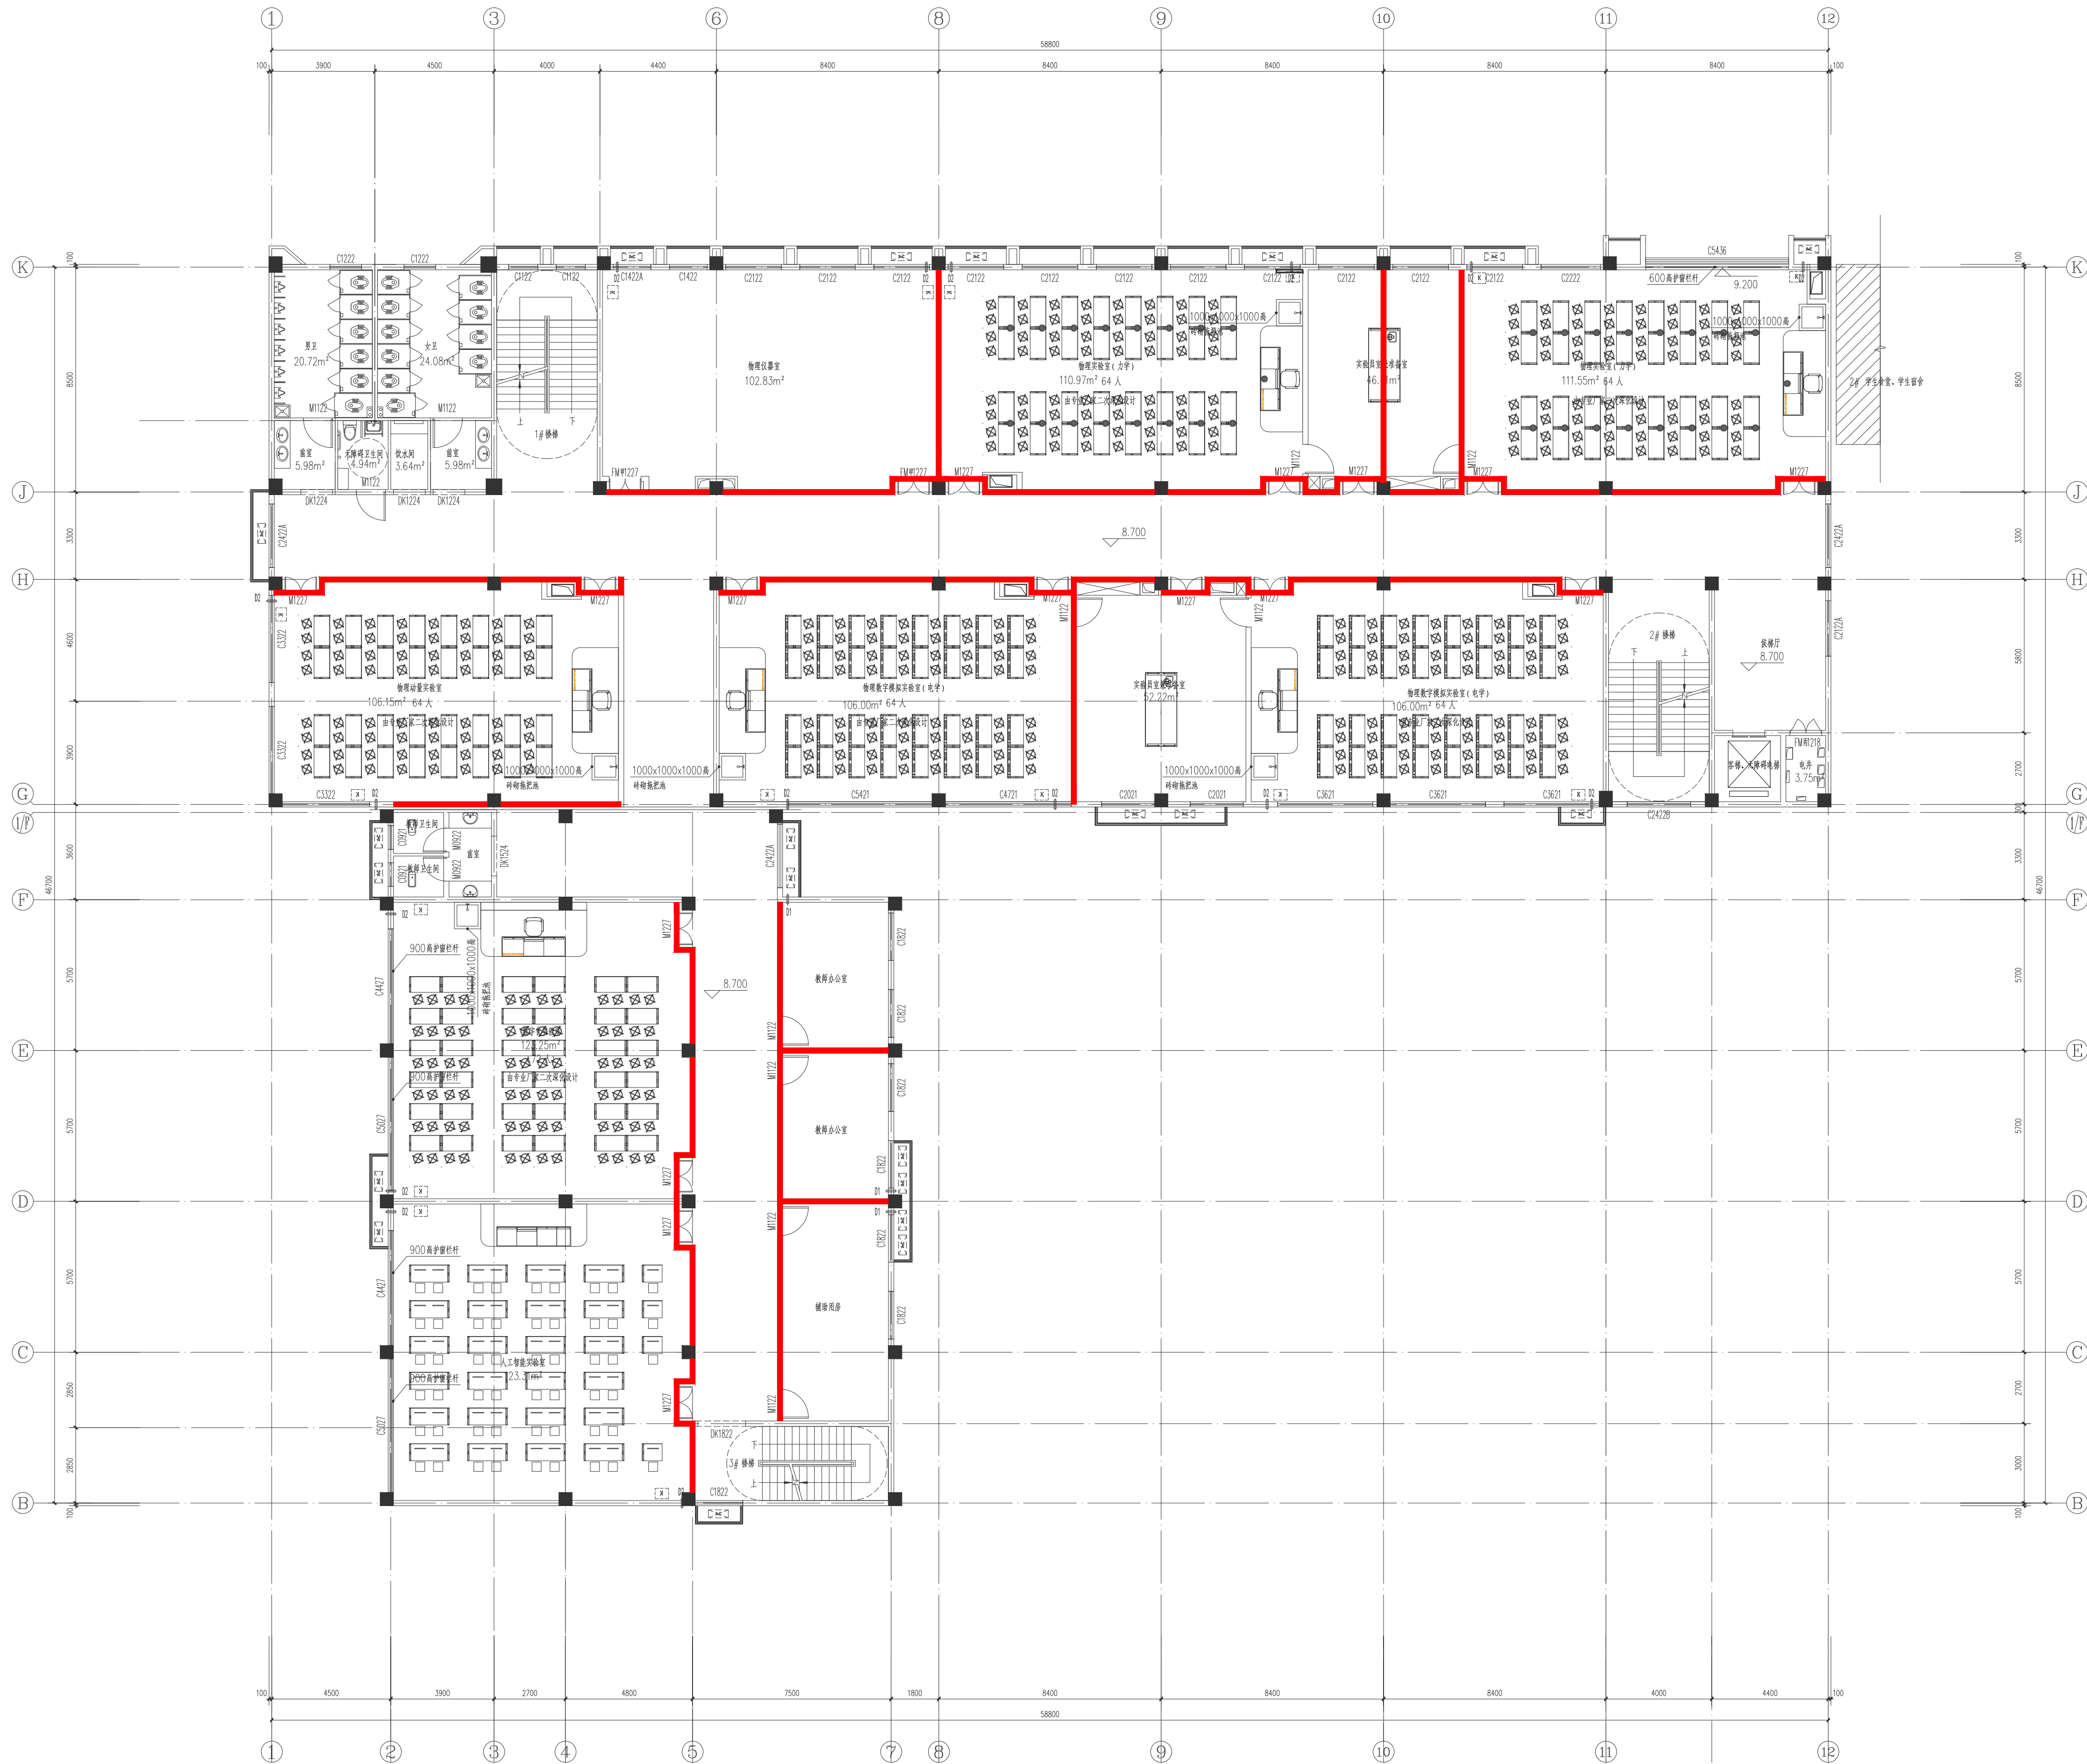

三层ALC内隔墙平面布置图 1:100

— 非砌筑内隔墙(ALC内隔墙板)