

图纸须加盖公章并签字, 否则一律无效

不得在图纸上量取尺寸施工。
如设计有变更, 须经设计、施工、监理单位签字确认。
本图仅供施工参考, 不作为法律依据。

会 签		
建 筑专业		
结 构专业		
给排水专业		
电 气专业		
暖通专业		



岳阳市规划勘测设计院有限公司
建筑行业(建筑工程)乙级: A243019305

项目负责人	夏 洁	夏洁
审定人	吴 明	吴明
审核人	夏 洁	夏洁
专业负责人	陈 照	陈照
校 对 人	柳 烈 阳	柳烈阳
设 计 人	陈 照	陈照

精英设计

建设单位
岳阳市教育事务中心

工程名称
岳阳市第十四中学实验楼拆除重建项目

子项名称
3#实验楼

图 名
四层ALC内隔墙平面布置图


图 号
2024.04

比 例
详细图

图 号
ZPS-21

版本说明

版本	日期	审核	备注

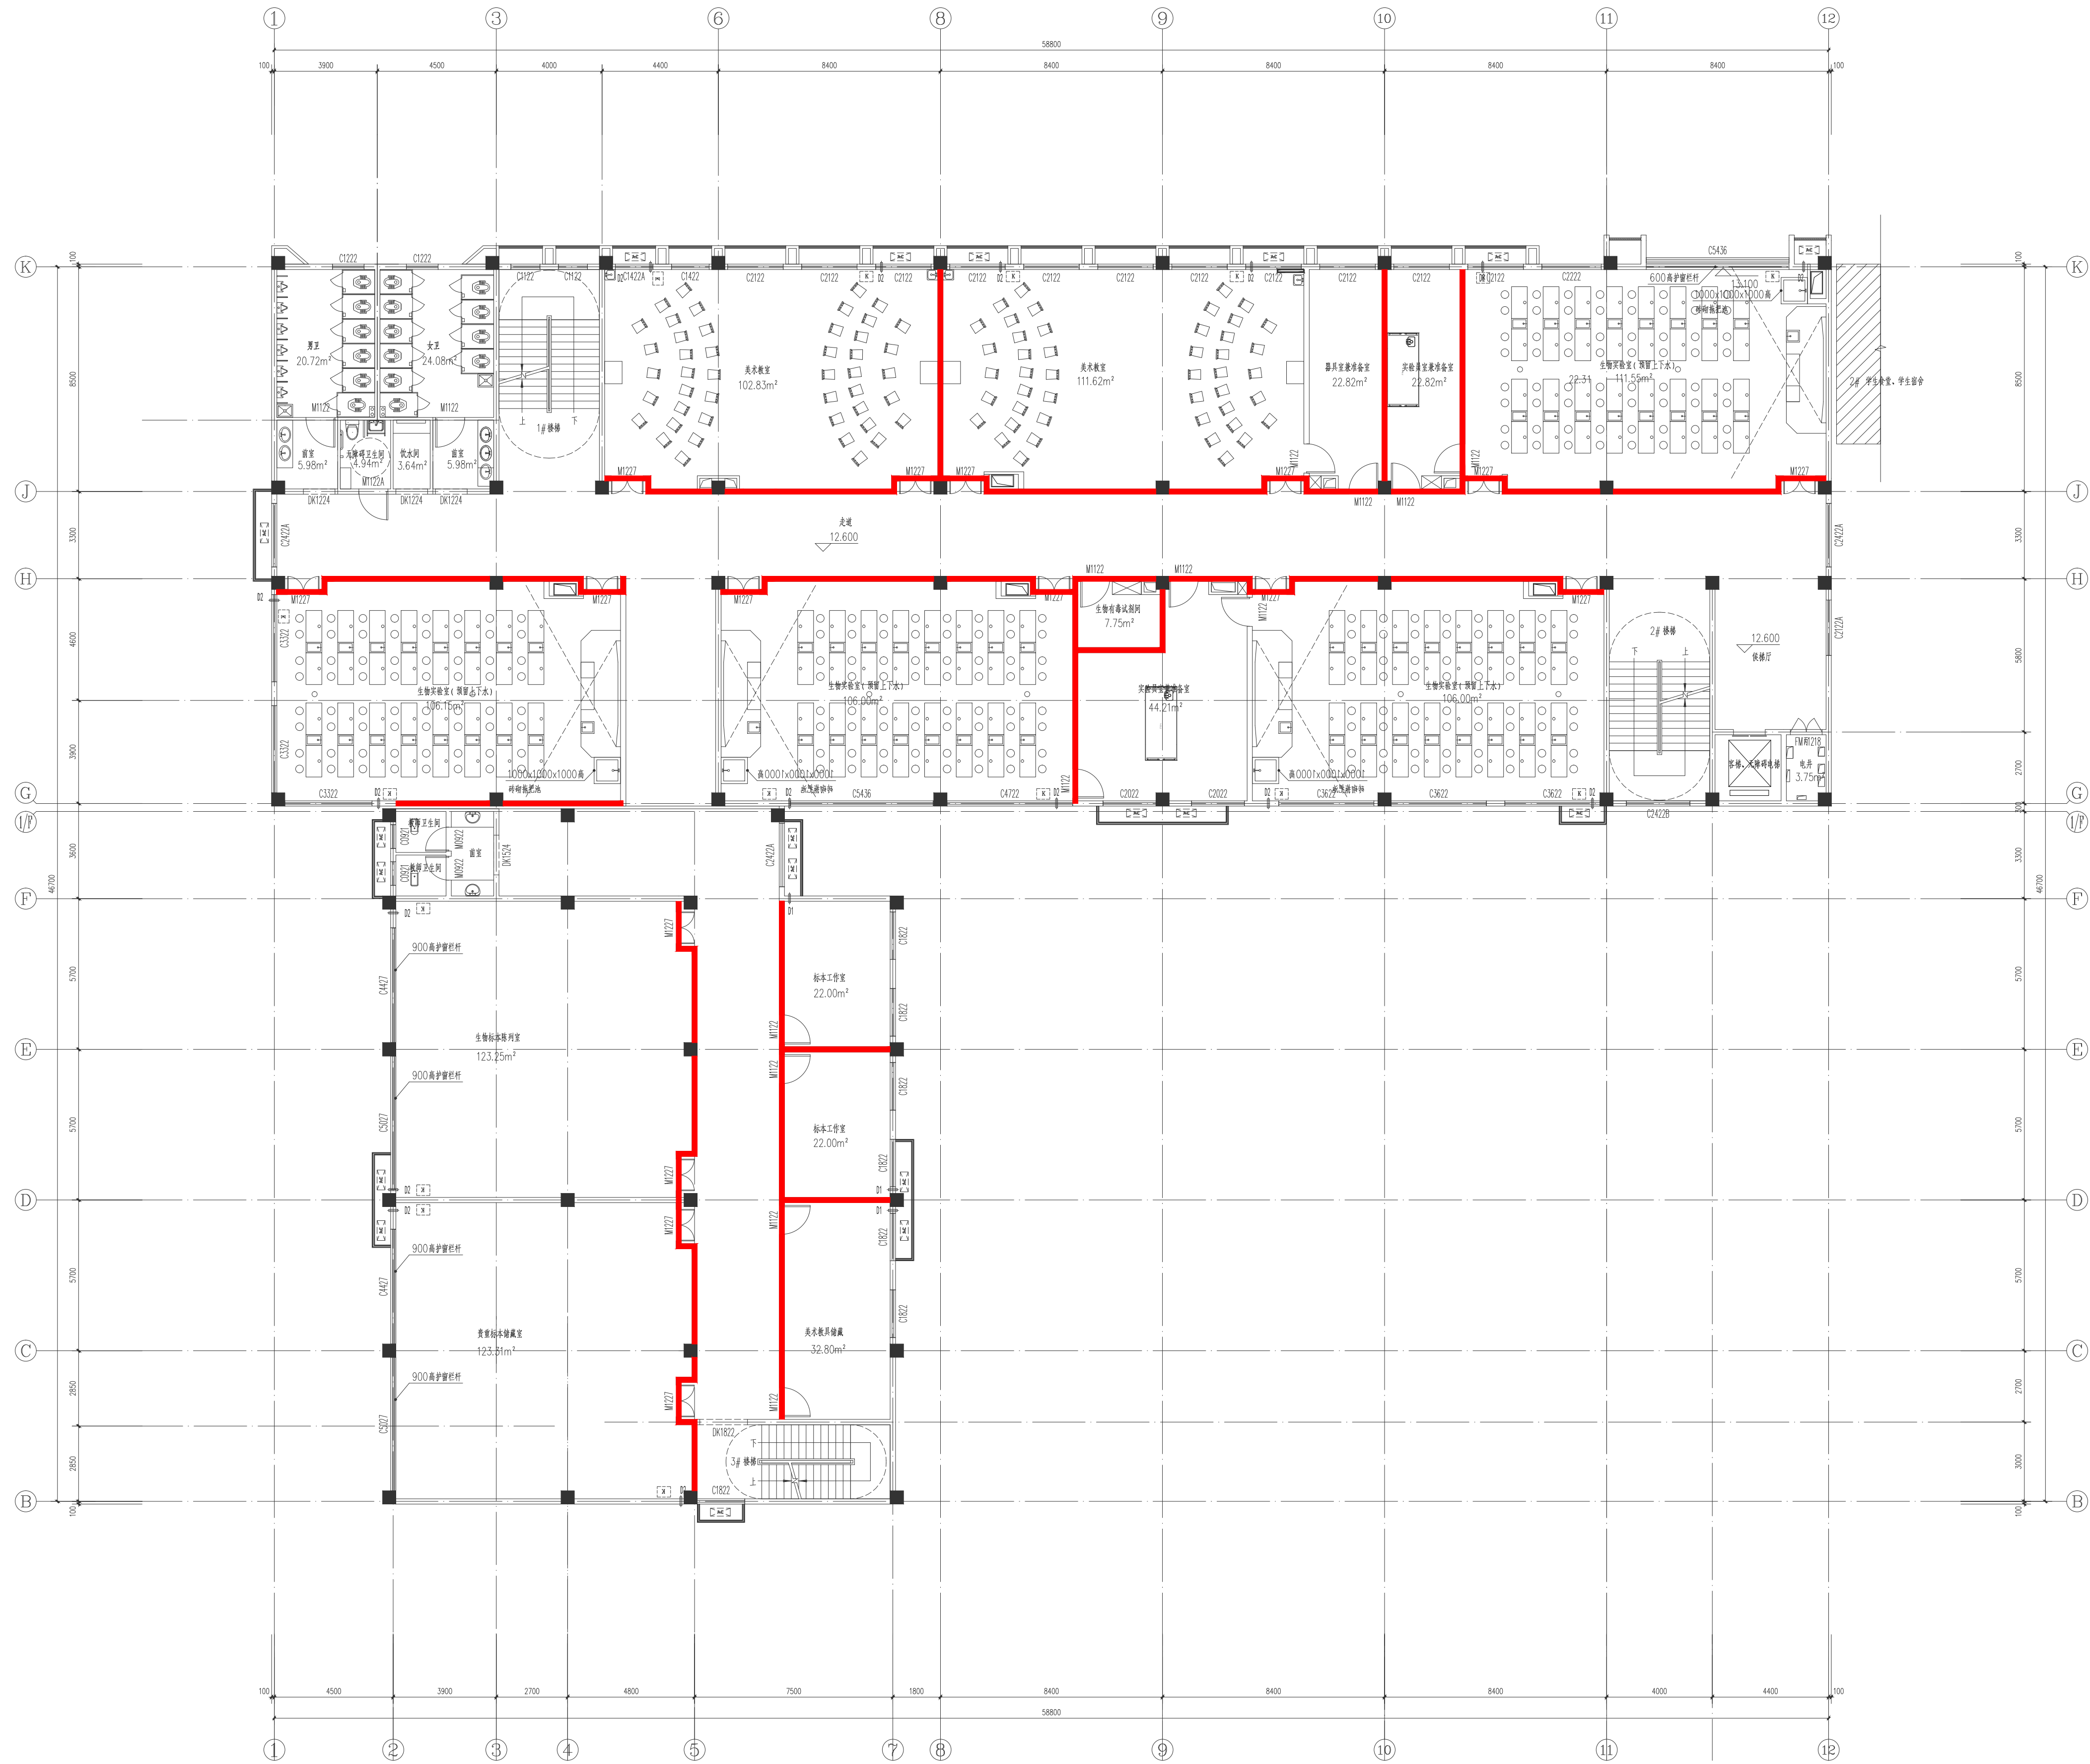

四层ALC内隔墙平面布置图 1: 100

— 非砌筑内隔墙(ALC 内隔墙板)