

图纸未按章出图印单, 否则一律无效

不可擅自更改工程内容

设计单位不得将设计成果用于其他项目

设计单位不得将设计成果用于其他项目

会 部	
建 设 单 位	
监 理 单 位	
施 工 单 位	
电 气 专 业	
暖 通 专 业	

岳阳市规划勘测设计院有限公司

建筑行业(建筑工程)乙级: A23019305

项目负责人	夏 洁	夏 洁
审 核 人	吴 勇	吴 勇
审 核 人	夏 洁	夏 洁
专业负责人	陈 杰	陈 杰
设 计 人	陈 杰	陈 杰
校 对 人	陈 杰	陈 杰

建 筑 单 位: 岳阳市教育事务中心

工 程 名 称: 岳阳市第十中学实验楼新建项目

子 项 名 称: 4 计 数 楼 修

图 名: 一层 ALC 内隔墙平面布置图


图 号: 2026.04

比 例: 1:100

图 号: ZPS-23

版本说明

版本	日期	审核	备注

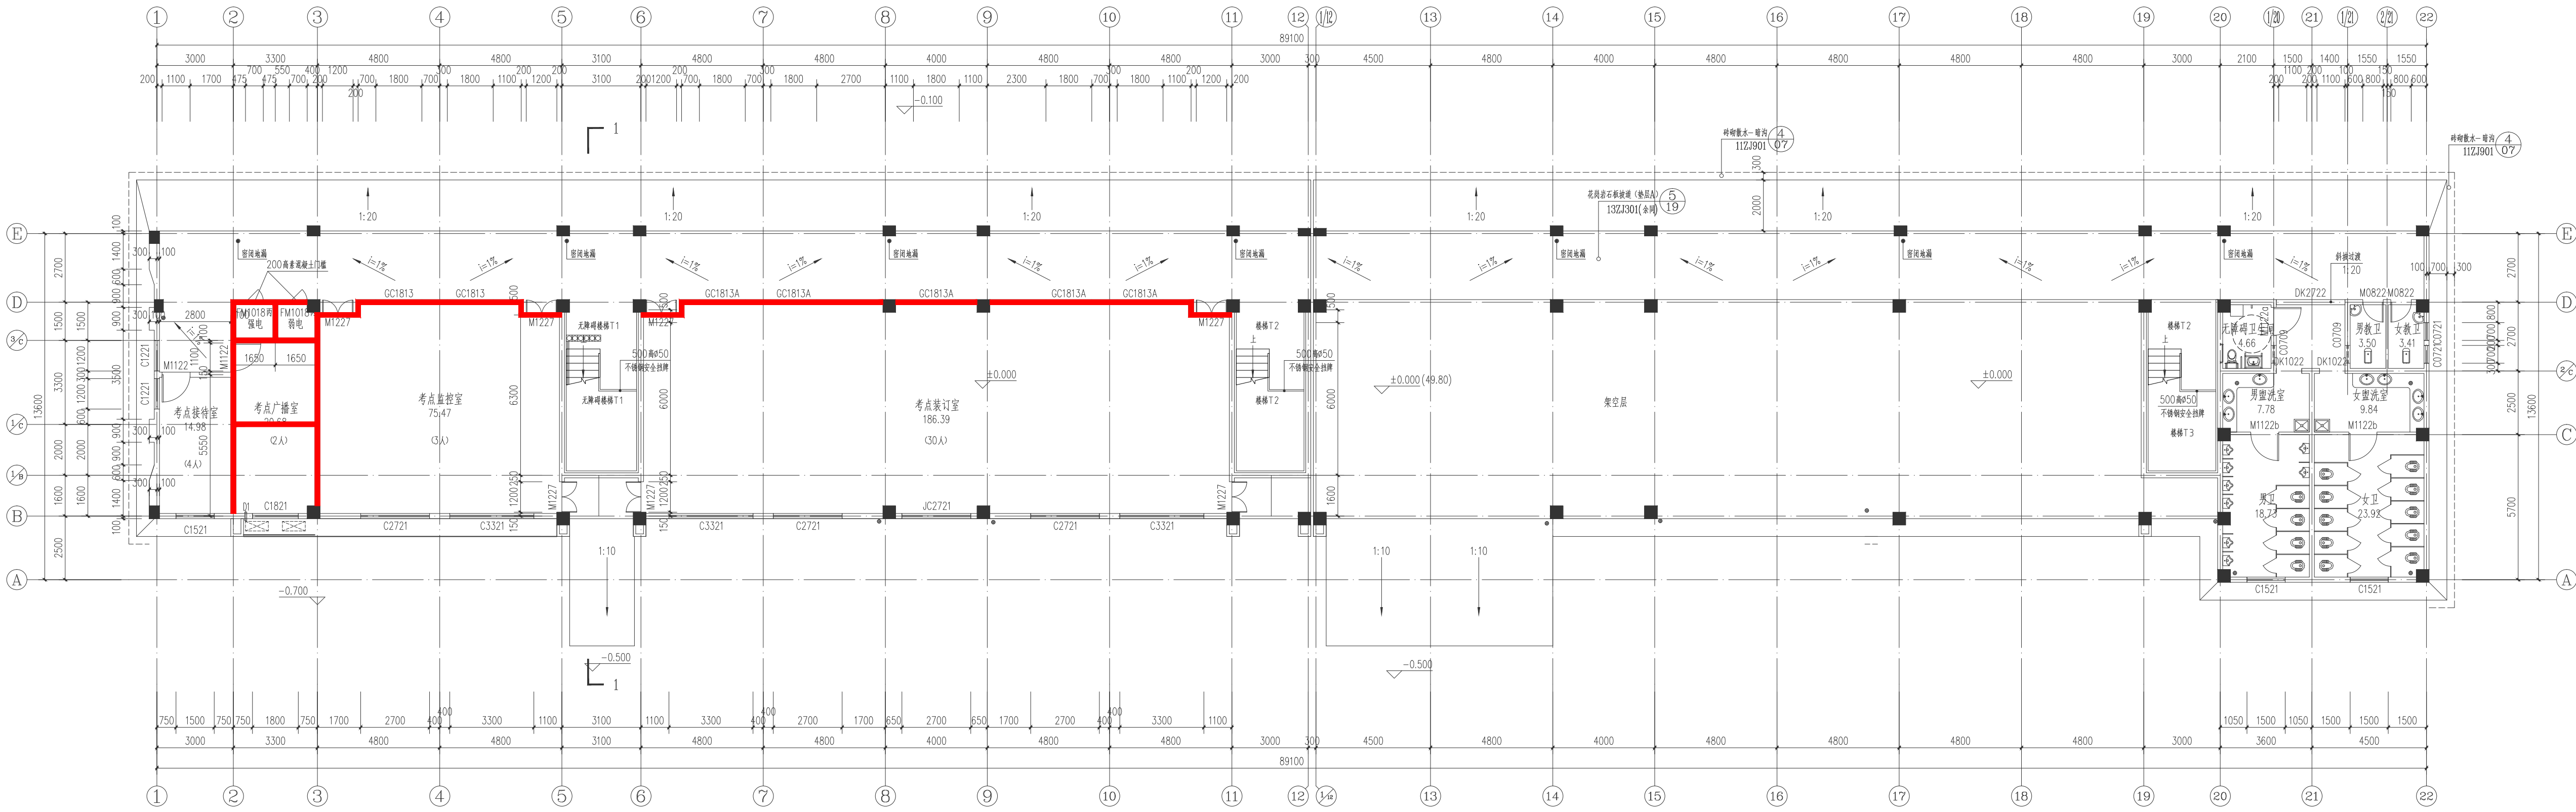

一层ALC内隔墙平面布置图 1:100

— 非砌筑内隔墙(ALC内隔墙板)