

图纸未按出图印,否则一律无效

不可擅自更改工程内容

不得私自修改工程内容

本工程图纸未经设计单位签字不得用于其他项目

会 部			
建 设 单 位			
设 计 单 位			
审 核 单 位			
电 气 专 业			
暖 通 专 业			

岳阳市规划勘测设计院有限公司

建筑行业(建筑工程)乙级: A23019305

项目负责人	夏 洁	夏 洁
审 核 人	夏 洁	夏 洁
审 核 人	夏 洁	夏 洁
专业负责人	陈 强	陈 强
设 计 人	陈 强	陈 强

建 筑 单 位: 岳阳市教育事务中心

工 程 名 称: 岳阳市第十四中学实验楼新建项目

子 项 名 称: 4 计 数 楼

图 名: 三层ALC内隔墙平面布置图


图 号: 2026.04

比 例: 1:100

图 名: ZPS-25

版本说明

版本	日期	修改	备注

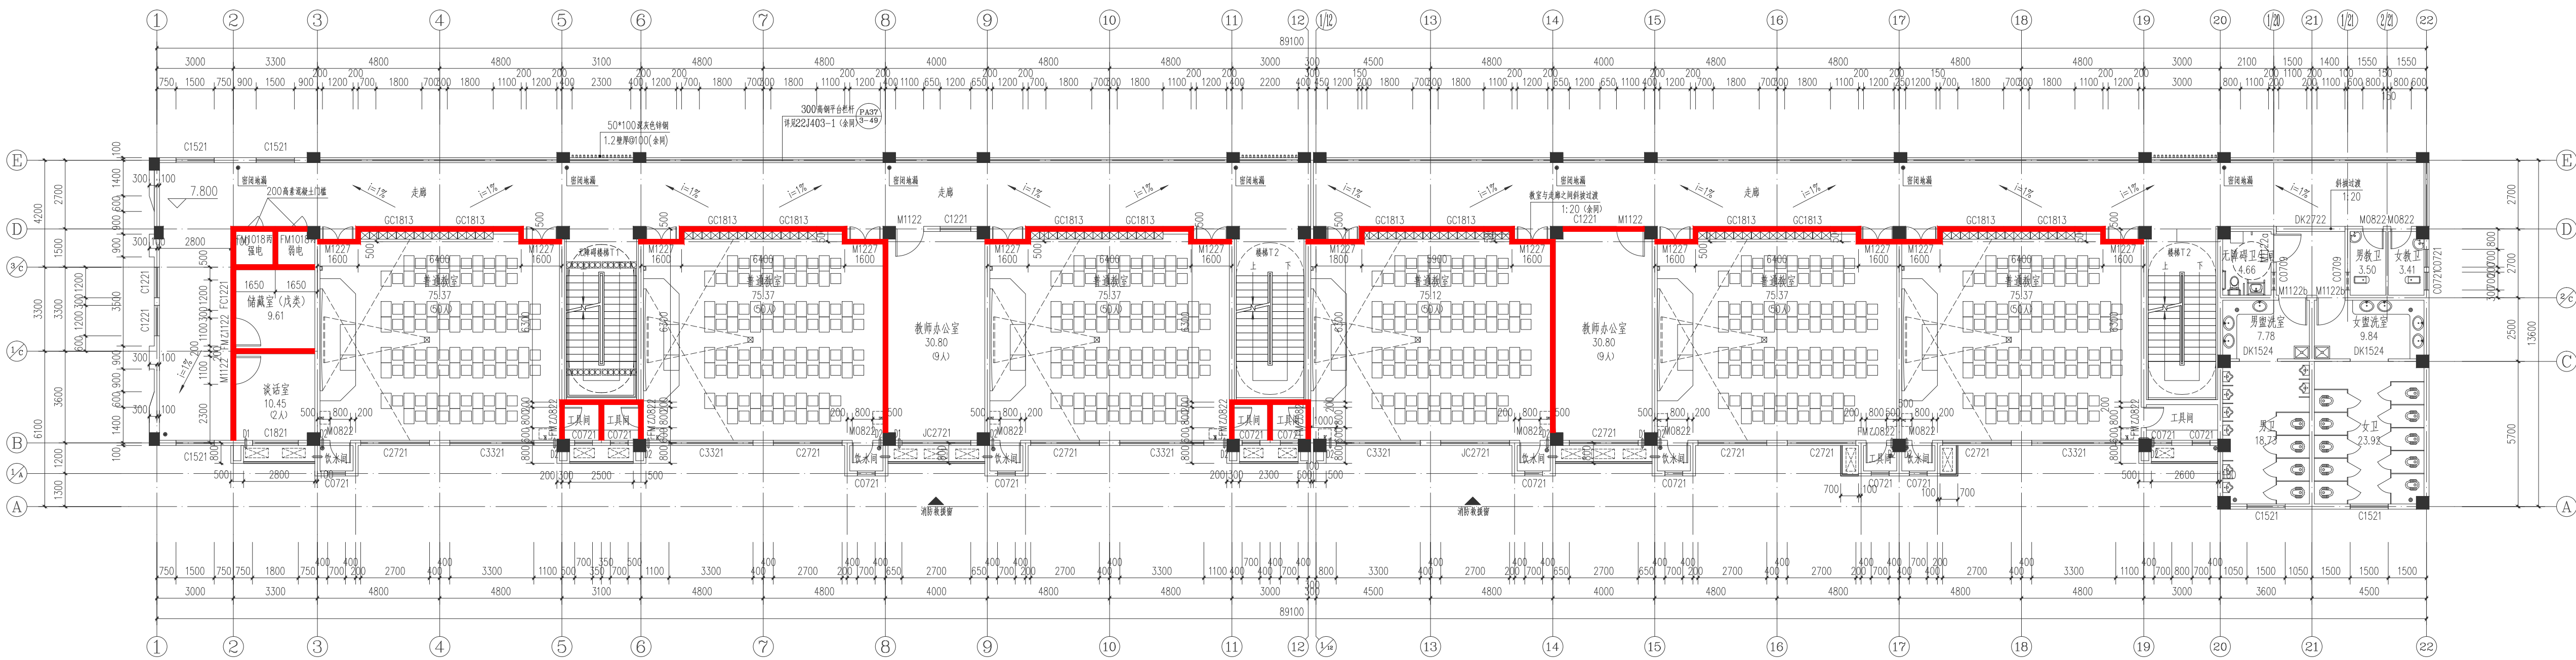

三层ALC内隔墙平面布置图1:100

— 非砌筑内隔墙(ALC内隔墙板)