


不得在图纸上量取尺寸施工。
如有任何不符事宜, 须在施工前与设计单位沟通。
本工程图纸未经设计单位许可不得用于其他地方。

会 签		
建 筑专业		
结 构专业		
给排水专业		
电 气专业		
暖通专业		

 

岳阳市规划勘测设计院有限公司
建筑行业(建筑工程)乙级: A243019305

项目负责人	夏 洁	王洁
审 定 人	吴 勇	王洁
审 核 人	夏 洁	王洁
专业负责人	陈 照	陈照
校 对 人	陈 照	陈照
设 计 人	刘 晨	刘晨

档案号:


建设单位
岳阳市教育事务中心

工程名称
岳阳市第十四中学实验楼拆除重建项目

子项名称
景观设计

图 名
彩色橡胶颗粒平面图

图 号	景 施		
日 期	2026. 04		
比 例	见 图		
图 号	LD-2. 01		
版本号:			
版本说明			
版本	日期	审核	备注

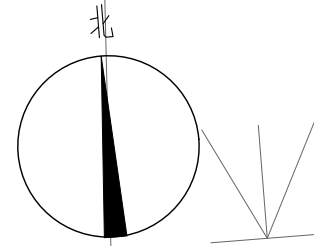

20厚EPDM橡胶颗粒深红色
详见TY-1.01-2

20厚EPDM橡胶颗粒烟灰色
详见TY-1.01-2

20厚EPDM橡胶颗粒深红色
详见TY-1.01-2

砼5


彩色橡胶颗粒平面图 1:100

说明

- 1、本图纸对用地红线内进行整体规划, 具体建设内容: 景观绿化设计、景观建筑设计图纸。
- 2、总平面图根据委托方提供的地形图和有效地形图绘制。本图采用工程采用2000国家大地坐标系, 单位毫米计, 标高采用1985国家高程基准。
- 3、图中所注的尺寸、半径及标高均为以毫米为单位。图中所注的距离: 景观空间尺度, 道路指道路红线。图中所注坐标: 建、构筑物指外墙轮廓的交点坐标, 红线指用地红线折点坐标。
- 4、建筑物周围的场地排水利用地形坡度就近排入道路下水管网, 坡度不小于0.3%。
- 5、建筑物周边排水沟定位及排水详见建筑单体及水专业设计。
- 6、用地红线边界外侧标高, 根据最新地形图现状标高进行标注, 具体标高以现场实际情况为准。
- 7、室外道路竖向结合现有道路标高设计。
- 8、未尽事宜, 参照国家行业材料及规范执行。
- 9、如现场实际情况如与现场实际情况不符, 应经设计单位同意后实施。

不得在图纸上量取尺寸施工。
如有任何不符事宜，请在施工前与设计单位沟通。
本工程图纸未经设计单位许可不得用于其他地方。

会 签		
建 筑专业		
结 构专业		
给排水专业		
电 气专业		
暖 通专业		

 



岳阳市规划勘测设计院有限公司
建筑行业(建筑工程)乙级: A243019305

项目负责人	夏 洁	王洁
审定人	吴 勇	王洁
审核人	夏 洁	王洁
专业负责人	陈 熙	陈熙
校 对 人	陈 熙	陈熙
设 计 人	刘 晨	刘晨

档案号:

建设单位
岳阳市教育事务中心

工程名称
岳阳市第十四中学实验楼拆除重建项目


子项名称
景观设计

图 名
彩色橡胶颗粒放样图

图 册	景 施
日 期	2026. 04
比 例	见 图
图 号	LD-2. 02

版本说明

版本	日期	审核	备注

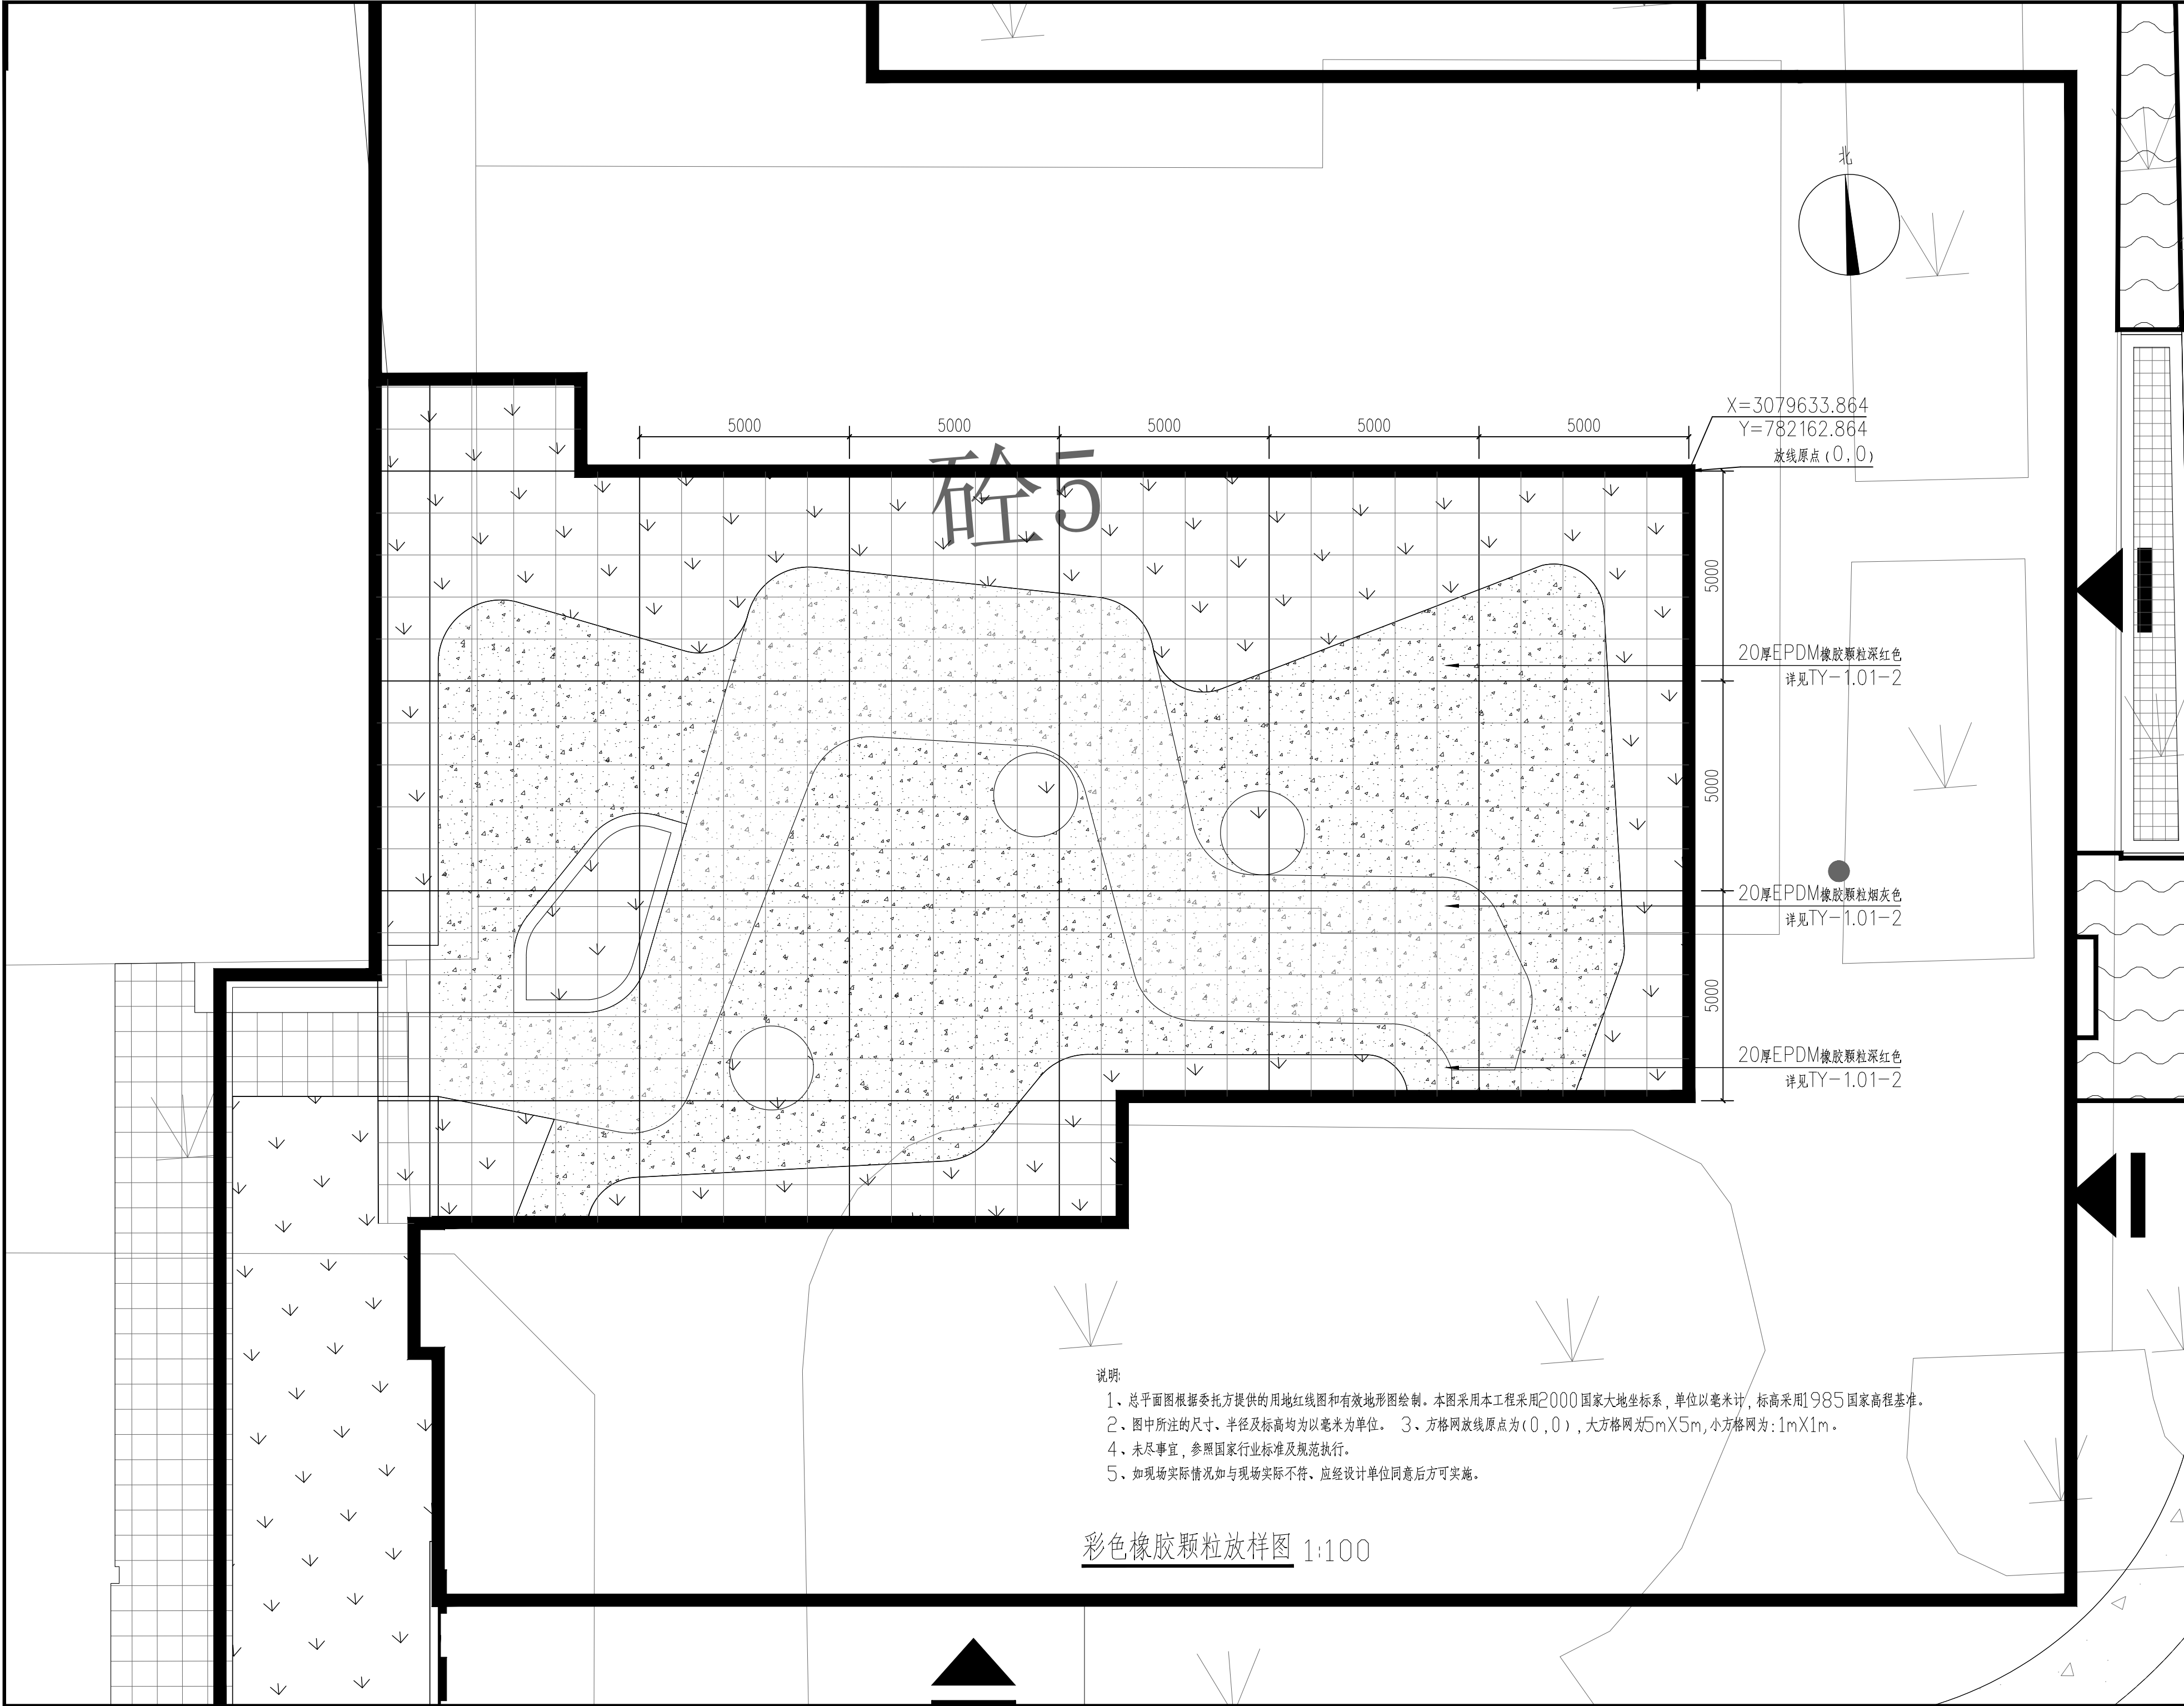

说明:

- 1、总平面图根据委托方提供的用地红线图和有效地形图绘制。本图采用本工程采用2000国家大地坐标系, 单位以毫米计, 标高采用1985国家高程基准。
- 2、图中所注的尺寸、半径及标高均为以毫米为单位。 3、方格网放线原点为(0,0), 大方格网为5mX5m, 小方格网为:1mX1m。
- 4、未尽事宜, 参照国家行业标准及规范执行。
- 5、如现场实际情况如与现场实际不符, 应经设计单位同意后方可实施。

彩色橡胶颗粒放样图 1:100