


不得在图纸上量取尺寸施工。
如有任何不符事宜，请在施工前与设计单位沟通。
本工程图纸未经设计单位许可不得用于其他地方。

会 签		
建 筑专业		
结 构专业		
给排水专业		
电 气专业		
暖通专业		

 

岳阳市规划勘测设计院有限公司
建筑行业(建筑工程)乙级: A243019305

项目负责人	夏 洁	王 洁
审定人	吴 勇	王 洁
审核人	夏 洁	王 洁
专业负责人	陈 熙	王 洁
校 对 人	陈 熙	王 洁
设计人	刘 晨	王 洁

档案号:

建设单位
岳阳市教育事务中心

工程名称
岳阳市第十四中学实验楼拆除重建项目

子项名称
景观设计

图 名
总平面布置图

图 路 景 施

日 期
2026. 04

比 例
见 图

图 号
LP-1. 01

版本号:

版本说明

版本	日期	审核	备注
----	----	----	----

--	--	--	--

--	--	--	--

--	--	--	--


--	--	--	--

--	--	--	--

说明

- 1、本图纸对用地红线内进行整体规划, 具体建设内容: 景观绿化设计, 景观土建设计图纸。
- 2、总平面图根据委托方提供的用地红线图和有效地形图绘制。本图采用工程采用2000国家大地坐标系, 单位毫米米计, 标高采用1985国家高程基准。
- 3、图中所注的尺寸、半径及标高均为以毫米为单位。图中所注的距离: 景观空间尺度, 道路指道路红线。图中所注坐标: 建、构筑物指外墙轮廓的交点坐标, 红线指用地红线折点坐标。
- 4、建筑物周围的场地排水利用场地坡度就近排入道路下水管网, 坡度不小于0.3%。
- 5、建筑物周边排水沟定位及做法详见建筑单体水专业设计。
- 6、用地红线边界外标注, 根据最新地形图现状标高进行标注, 具体标高以现场实际情况为准。
- 7、本图道路设计各段有道路标高设计。
- 8、未尽事宜, 参照国家行业标准及规范执行。
- 9、如现场实际情况如与现场实际不符, 应经设计单位同意后实施。

总平面布置图 1:500

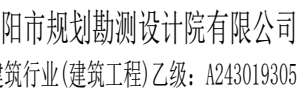

姓名: _____

岳阳市教育事务中心

工程名称	工程地点	工程规模	工程内容	工程投资	工程开工日期	工程竣工日期	工程验收日期	工程验收结论	工程验收人	工程验收单位	工程验收日期	工程验收结论	工程验收人	工程验收单位
1. 工程名称	2. 工程地点	3. 工程规模	4. 工程内容	5. 工程投资	6. 工程开工日期	7. 工程竣工日期	8. 工程验收日期	9. 工程验收结论	10. 工程验收人	11. 工程验收单位	12. 工程验收日期	13. 工程验收结论	14. 工程验收人	15. 工程验收单位

岳阳市第十四中学实验楼拆除重建项目

頁名称	頁内容
1	1. 目的と範囲
2	2. 関係する法令・規格
3	3. 用語の定義
4	4. 実施手順
5	5. 確認方法
6	6. 記録
7	7. 改訂履歴
8	8. 付録
9	9. 参考文献
10	10. 索引
11	11. 別紙
12	12. 備考
13	13. 補遺
14	14. 用語集
15	15. 図表
16	16. 参考文献
17	17. 索引
18	18. 別紙
19	19. 備考
20	20. 補遺
21	21. 用語集
22	22. 図表
23	23. 参考文献
24	24. 索引
25	25. 別紙
26	26. 備考
27	27. 補遺
28	28. 用語集
29	29. 図表
30	30. 参考文献
31	31. 索引
32	32. 別紙
33	33. 備考
34	34. 補遺
35	35. 用語集
36	36. 図表
37	37. 参考文献
38	38. 索引
39	39. 別紙
40	40. 備考
41	41. 補遺
42	42. 用語集
43	43. 図表
44	44. 参考文献
45	45. 索引
46	46. 別紙
47	47. 備考
48	48. 補遺
49	49. 用語集
50	50. 図表
51	51. 参考文献
52	52. 索引
53	53. 別紙
54	54. 備考
55	55. 補遺
56	56. 用語集
57	57. 図表
58	58. 参考文献
59	59. 索引
60	60. 別紙
61	61. 備考
62	62. 補遺
63	63. 用語集
64	64. 図表
65	65. 参考文献
66	66. 索引
67	67. 別紙
68	68. 備考
69	69. 補遺
70	70. 用語集
71	71. 図表
72	72. 参考文献
73	73. 索引
74	74. 別紙
75	75. 備考
76	76. 補遺
77	77. 用語集
78	78. 図表
79	79. 参考文献
80	80. 索引
81	81. 別紙
82	82. 備考
83	83. 補遺
84	84. 用語集
85	85. 図表
86	86. 参考文献
87	87. 索引
88	88. 別紙
89	89. 備考
90	90. 補遺
91	91. 用語集
92	92. 図表
93	93. 参考文献
94	94. 索引
95	95. 別紙
96	96. 備考
97	97. 補遺
98	98. 用語集
99	99. 図表
100	100. 参考文献
101	101. 索引
102	102. 別紙
103	103. 備考
104	104. 補遺
105	105. 用語集
106	106. 図表
107	107. 参考文献
108	108. 索引
109	109. 別紙
110	110. 備考
111	111. 補遺
112	112. 用語集
113	113. 図表
114	114. 参考文献
115	115. 索引
116	116. 別紙
117	117. 備考
118	118. 補遺
119	119. 用語集
120	120. 図表
121	121. 参考文献
122	122. 索引
123	123. 別紙
124	124. 備考
125	125. 補遺
126	126. 用語集
127	127. 図表
128	128. 参考文献
129	129. 索引
130	130. 別紙
131	131. 備考
132	132. 補遺
133	133. 用語集
134	134. 図表
135	135. 参考文献
136	136. 索引
137	137. 別紙
138	138. 備考
139	139. 補遺
140	140. 用語集
141	141. 図表
142	142. 参考文献
143	143. 索引
144	144. 別紙
145	145. 備考
146	146. 補遺
147	147. 用語集
148	148. 図表
149	149. 参考文献
150	

景观设计

和

总 计 数 据 表

別	景	施
1	1	1
2	2	2
3	3	3
100	100	100

期 2026.04

例 见 图

LP=1.02


说明


木	日期	审核	备注
---	----	----	----

--	--	--	--

--	--	--	--

--	--	--	--

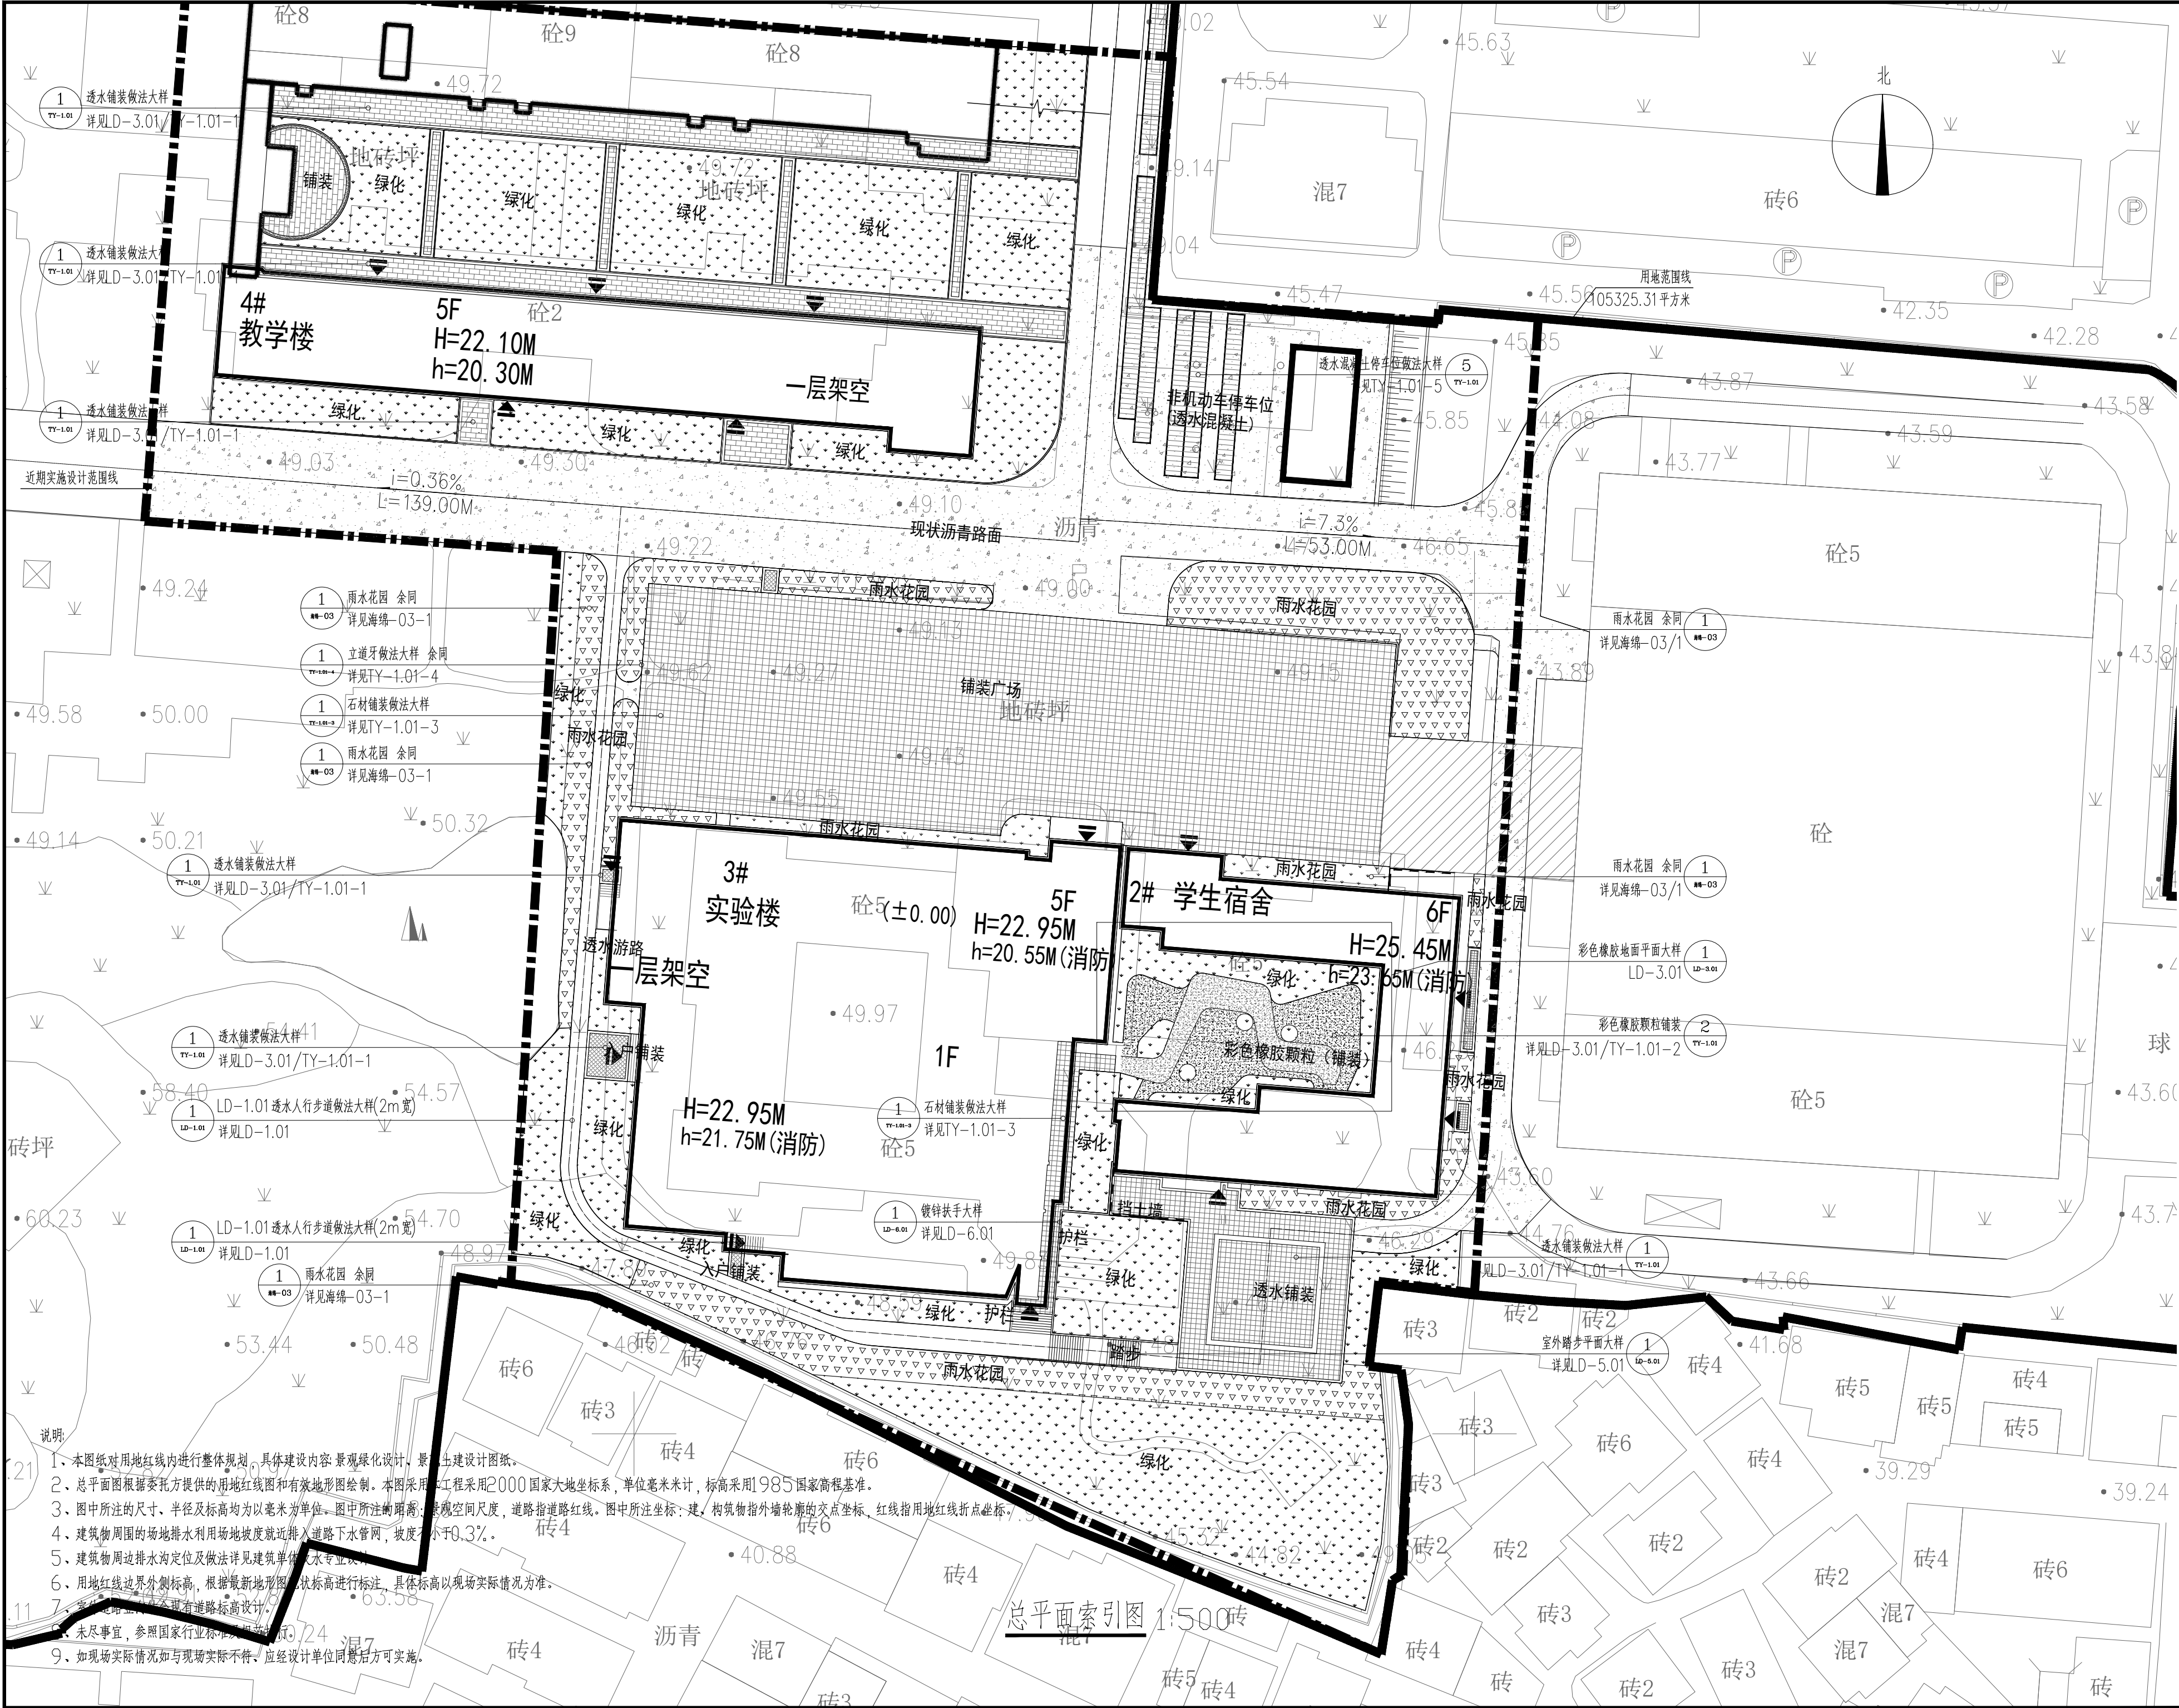

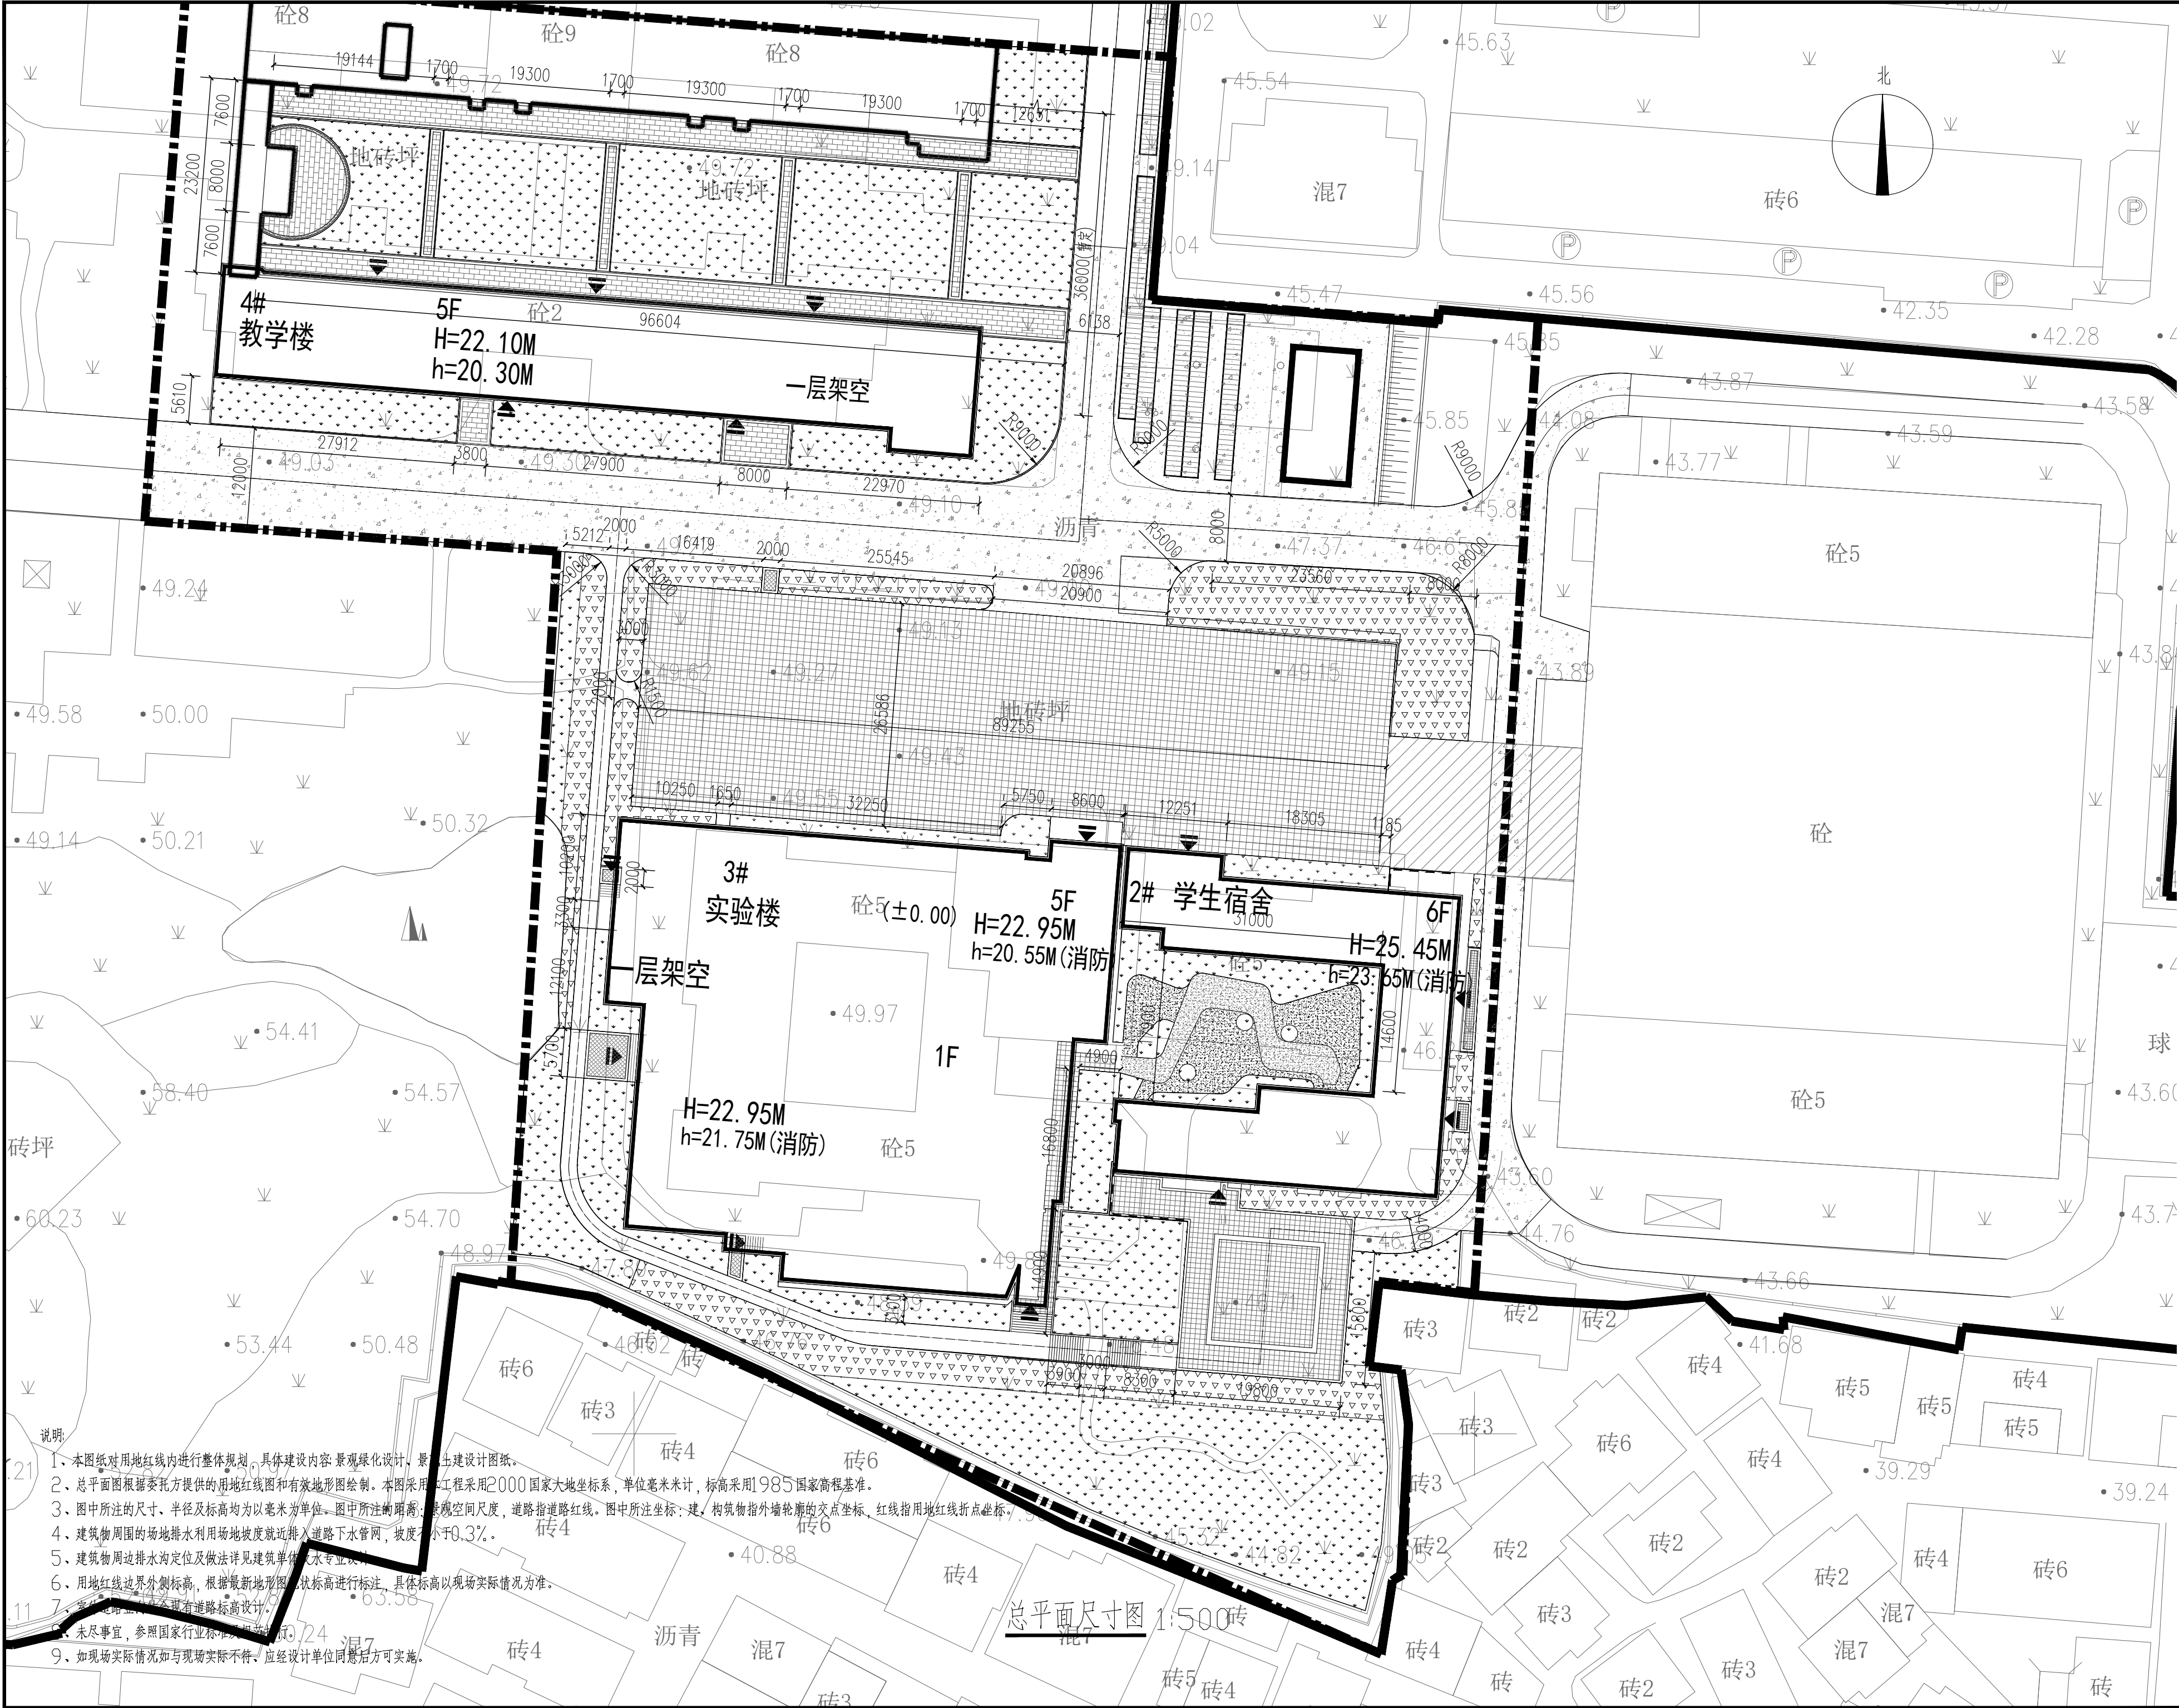

不得在图纸上量取尺寸施工, 如有任何不符事宜, 请在施工前与设计单位沟通, 本工程施工图未经设计单位许可不得用于其他地方。

会 签		
建 筑专业		
结 构专业		
给排水专业		
电 气专业		
暖 通专业		

岳阳市规划勘测设计院有限公司
建筑行业(建筑工程)乙级: A243019305

项目负责人	夏 洁	王洁
审 定 人	吴 勇	王洁
审 核 人	夏 洁	王洁
专业负责人	陈 熙	王洁
校 对 人	陈 熙	王洁
设 计 人	刘 晨	王洁

档案号:

建设单位: 岳阳市教育事务中心

工程名称: 岳阳市第十四中学实验楼拆除重建项目

子项名称: 景观设计


图 名

总平面尺寸图

图 号	LP-1.03		
版 本 号			
版本说明			
版本	日期	审核	备注

说明:

- 1、本图纸对用地红线内进行整体规划, 具体建设内容: 景观绿化设计, 景观建筑设计图纸。
- 2、总平面图根据委托方提供的用地红线图和有效地形图绘制。本图采用工程采用2000国家大地坐标系, 单位毫米米计, 标高采用1985国家高程基准。
- 3、图中所注的尺寸、半径及标高均为以毫米为单位。图中所注的距离: 景观空间尺度, 道路指道路红线。图中所注坐标: 建、构筑物指外墙轮廓的交点坐标, 红线指用地红线折点坐标。
- 4、建筑物周围的场地排水利用场地坡度就近排入道路下水管网, 坡度不小于0.3%。
- 5、建筑物周边排水沟定位及做法详见建筑单体水专业设计。
- 6、用地红线边界外侧标高, 根据最新地形图标注标高进行标注, 具体标高以现场实际情况为准。
- 7、本图道路设计参照国家行业标准进行设计。
- 8、未尽事宜, 参照国家行业标准进行设计。
- 9、如现场实际情况如与现场实际不符, 应经设计单位同意后实施。

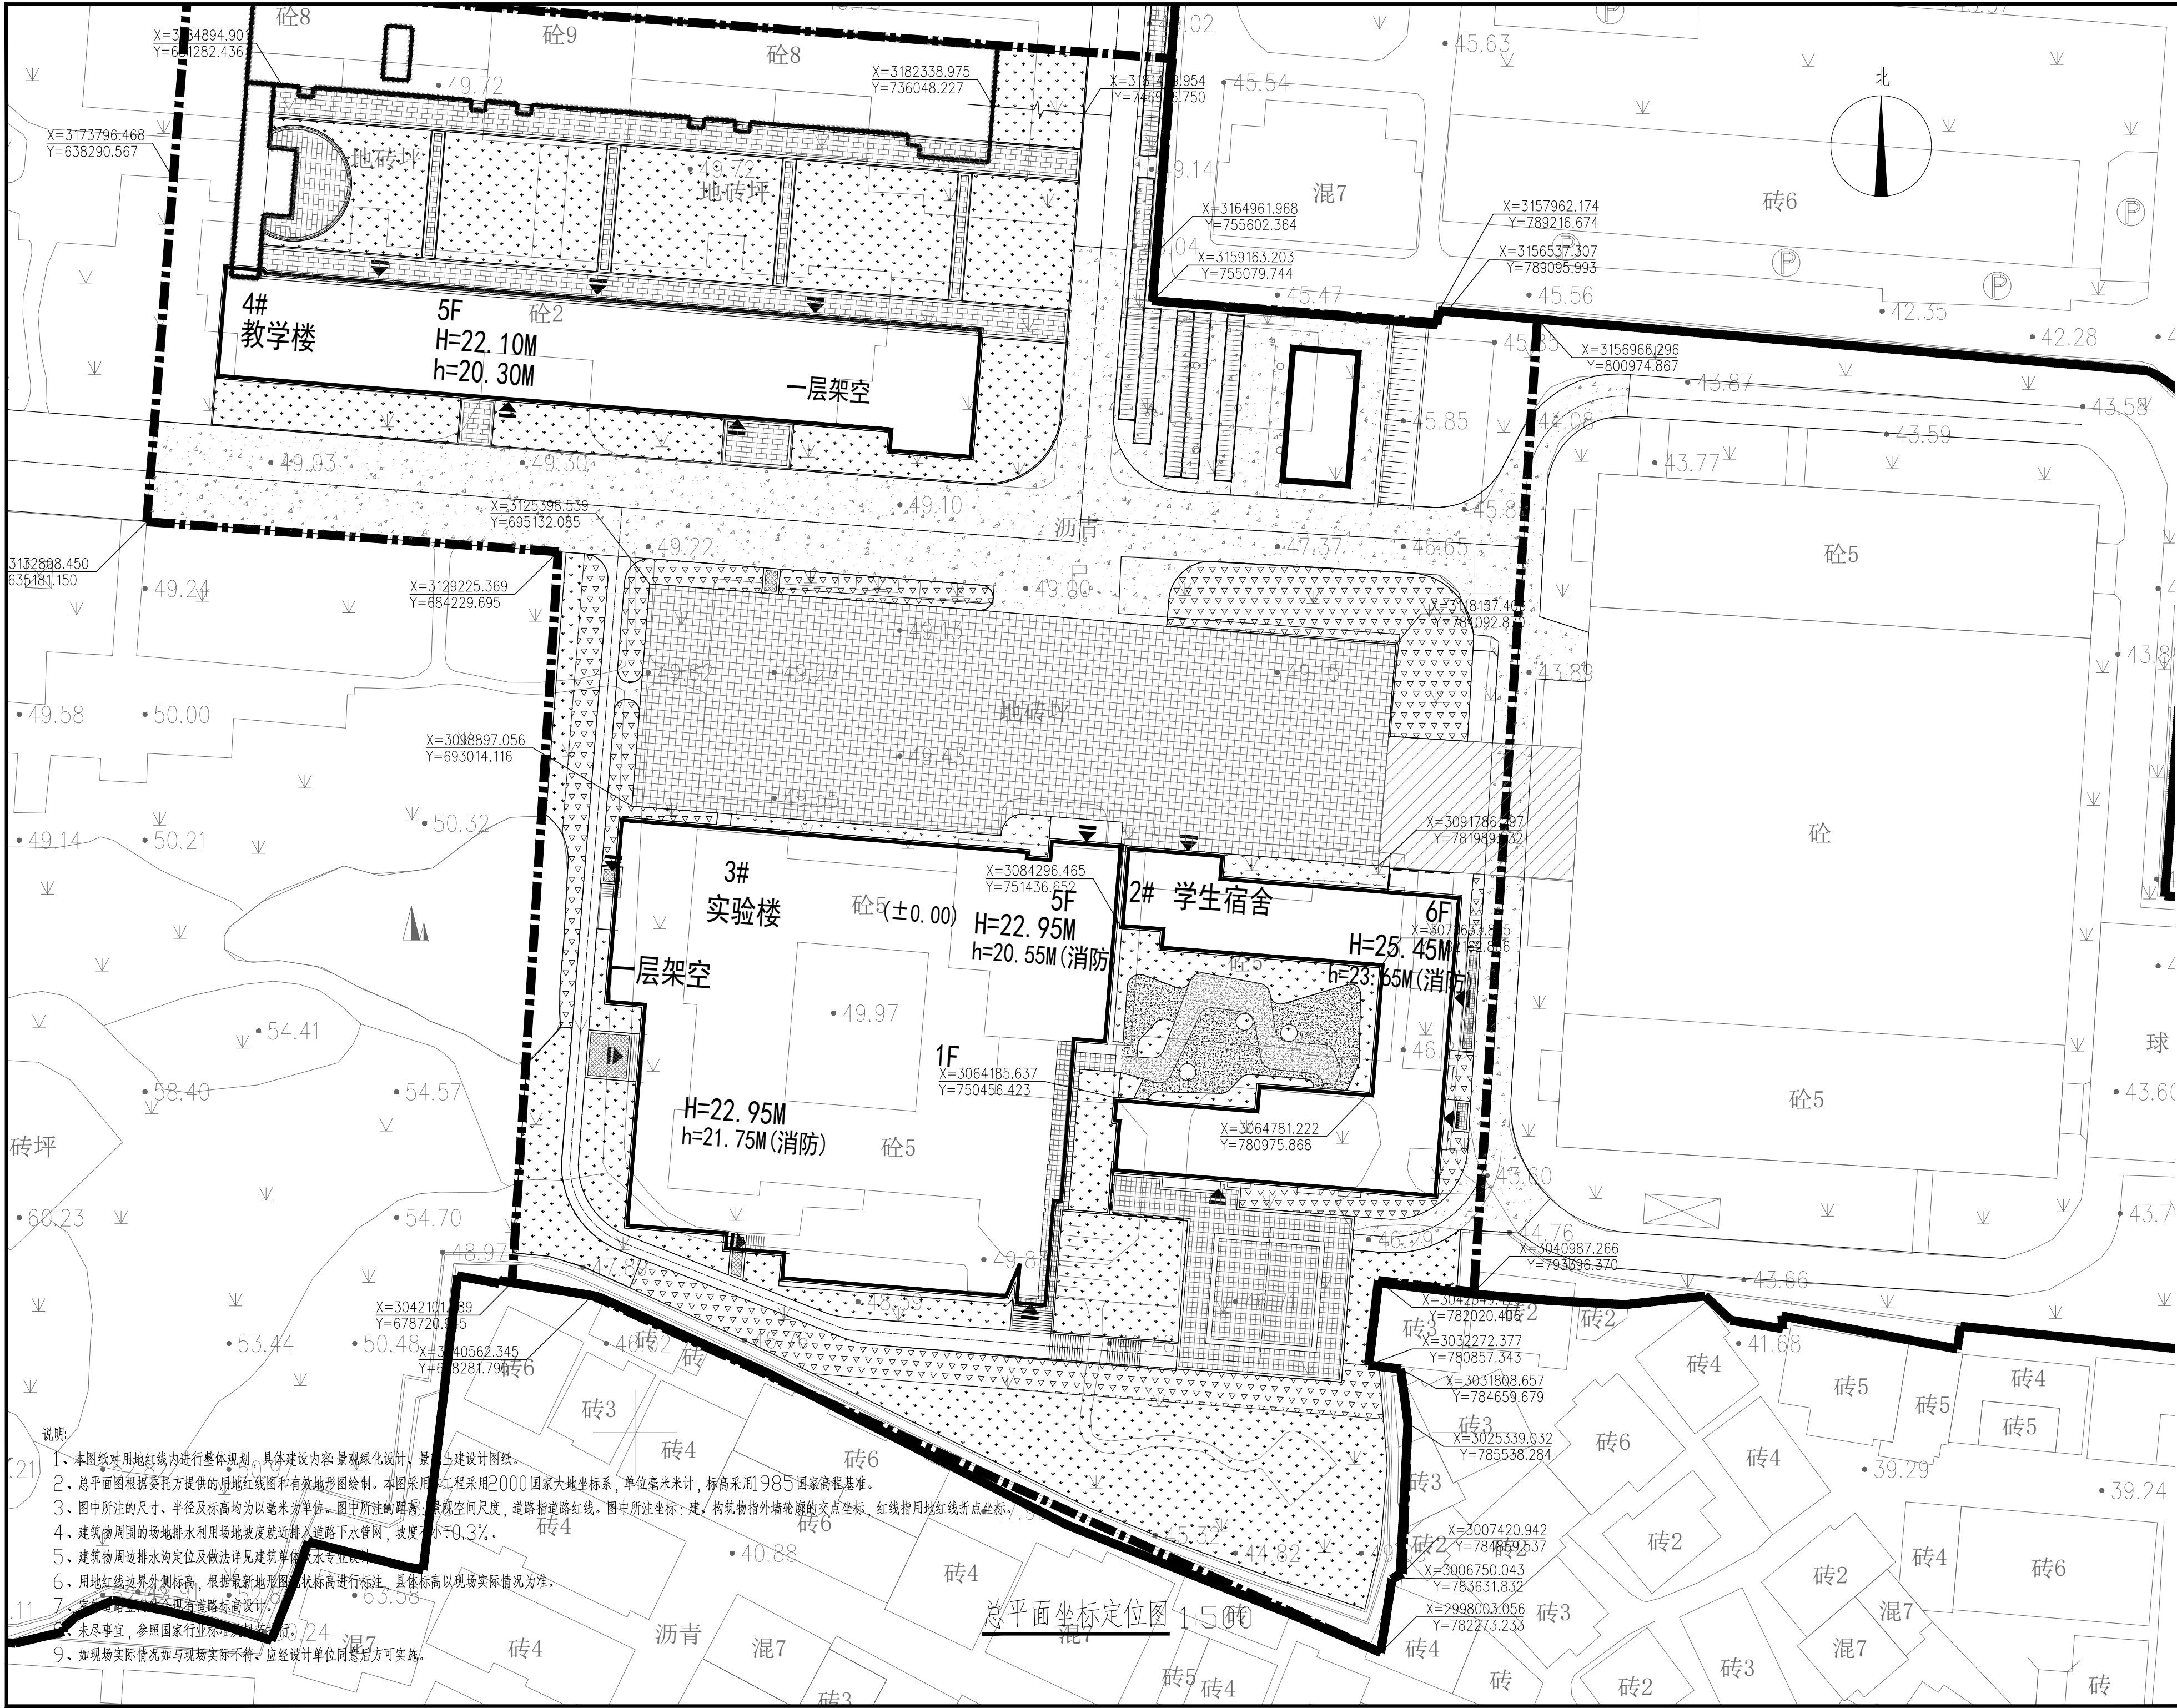


说明

- 1、本图纸对用地红线内进行整体规划, 具体建设内容: 景观绿化设计, 景观建筑设计图则。
- 2、总平面图根据委托方提供的用地红线图和有效地形图绘制。本图采用工程采用2000国家大地坐标系, 单位毫米计, 标高采用1985国家高程基准。
- 3、图中所注的尺寸、半径及标高均为以毫米为单位。图中所注的距离: 景观空间尺度, 道路指道路红线。图中所注坐标: 建、构筑物指外墙轮廓的交点坐标, 红线指用地红线折点坐标。
- 4、建筑物周围的场地排水利用场地坡度就近排入道路下水管网, 坡度不小于0.3%。
- 5、建筑物周边排水沟定位及做法详见建筑单体水专业设计。
- 6、用地红线边界外侧标高, 根据最新地形图标注标高进行标注, 具体标高以现场实际情况为准。
- 7、本图道路设计参照《城市道路工程设计规范》。
- 8、未尽事宜, 参照国家行业标准执行。
- 9、如现场实际情况如与现场实际不符, 应经设计单位同意后实施。

不得在图纸上量取尺寸施工。
如有任何不符事宜, 请在施工前与设计单位沟通。
本工程施工图未经设计单位签字不得使用。

会 签		
建 筑专业		
结 构专业		
给排水专业		
电 气专业		
暖通专业		

 

岳阳市规划勘测设计院有限公司
建筑行业(建筑工程)乙级: A243019305

项目负责人	夏 洁	王 洁
审 定 人	吴 勇	王 洁
审 核 人	夏 洁	王 洁
专业负责人	陈 照	陈 照
校 对 人	陈 照	陈 照
设 计 人	刘 晨	刘 晨

档案号:

建设单位
岳阳市教育事务中心

工程名称
岳阳市第十四中学实验楼拆除重建项目

子项名称
景观设计

图 名
总平面坐标定位图

图 路 景 施

日 期
2026. 04

比 例
见 图

图 号
LP-1. 05

版本号

版本说明

版本	日期	审核	备注



- 说明
- 1、总平面图根据委托方提供的用地红线图和有效地形图绘制。本图采用本工程采用2000国家大地坐标系, 单位以米计, 标高采用1985国家高程基准。
 - 2、图中所注的尺寸、半径及标高均为以毫米为单位。图中所注的距离: 景观空间尺度。道路指道路红线。图中所注坐标: 建、构筑物指外墙轮廓的角点坐标, 红线指用地红线折点坐标。
 - 3、方格网放线原点为(0,0), 大方格网为10m(10m), 小方格网为: 1mX2m。
 - 4、未尽事宜, 参照国家行业标准及规范执行。
 - 5、如现场实际情况与图不符, 应经设计单位同意后, 方可实施。

不得在图纸上量取尺寸施工。
如有任何不符事宜, 请在施工前与设计单位沟通。
本工图概不负责设计单位不得用于其他地方。

会 签		
建 筑专业		
结 构专业		
给排水专业		
电 气专业		
暖 通专业		



岳阳市规划勘测设计院有限公司
建筑行业(建筑工程)乙级: A243019305

项目负责人	夏 洁	王 洁
审 定 人	吴 勇	王 洁
审 核 人	夏 洁	王 洁
专业负责人	陈 照	陈 照
校 对 人	陈 照	陈 照
设 计 人	刘 晨	刘 晨

档案号:

建设单位:

岳阳市教育事务中心

工程名称:

岳阳市第十四中学实验楼拆除重建项目

子项名称:

景观设计

图 名

总平面网格放线图

图 路

景 施

日 期

2026. 04

比 例

见 图

图 号

LP-1. 06

版本号:

版本说明

版本	日期	审核	备注

主要物料表					不得在图纸上量取尺寸施工。 如有任何不符事宜，请在施工前与设计师会商。 本工程图纸未经设计单位许可不得用于其他地方。		
					会 签		
					建 筑专业		
					结 构专业		
					给排水专业		
					电 气专业		
					暖通专业		