



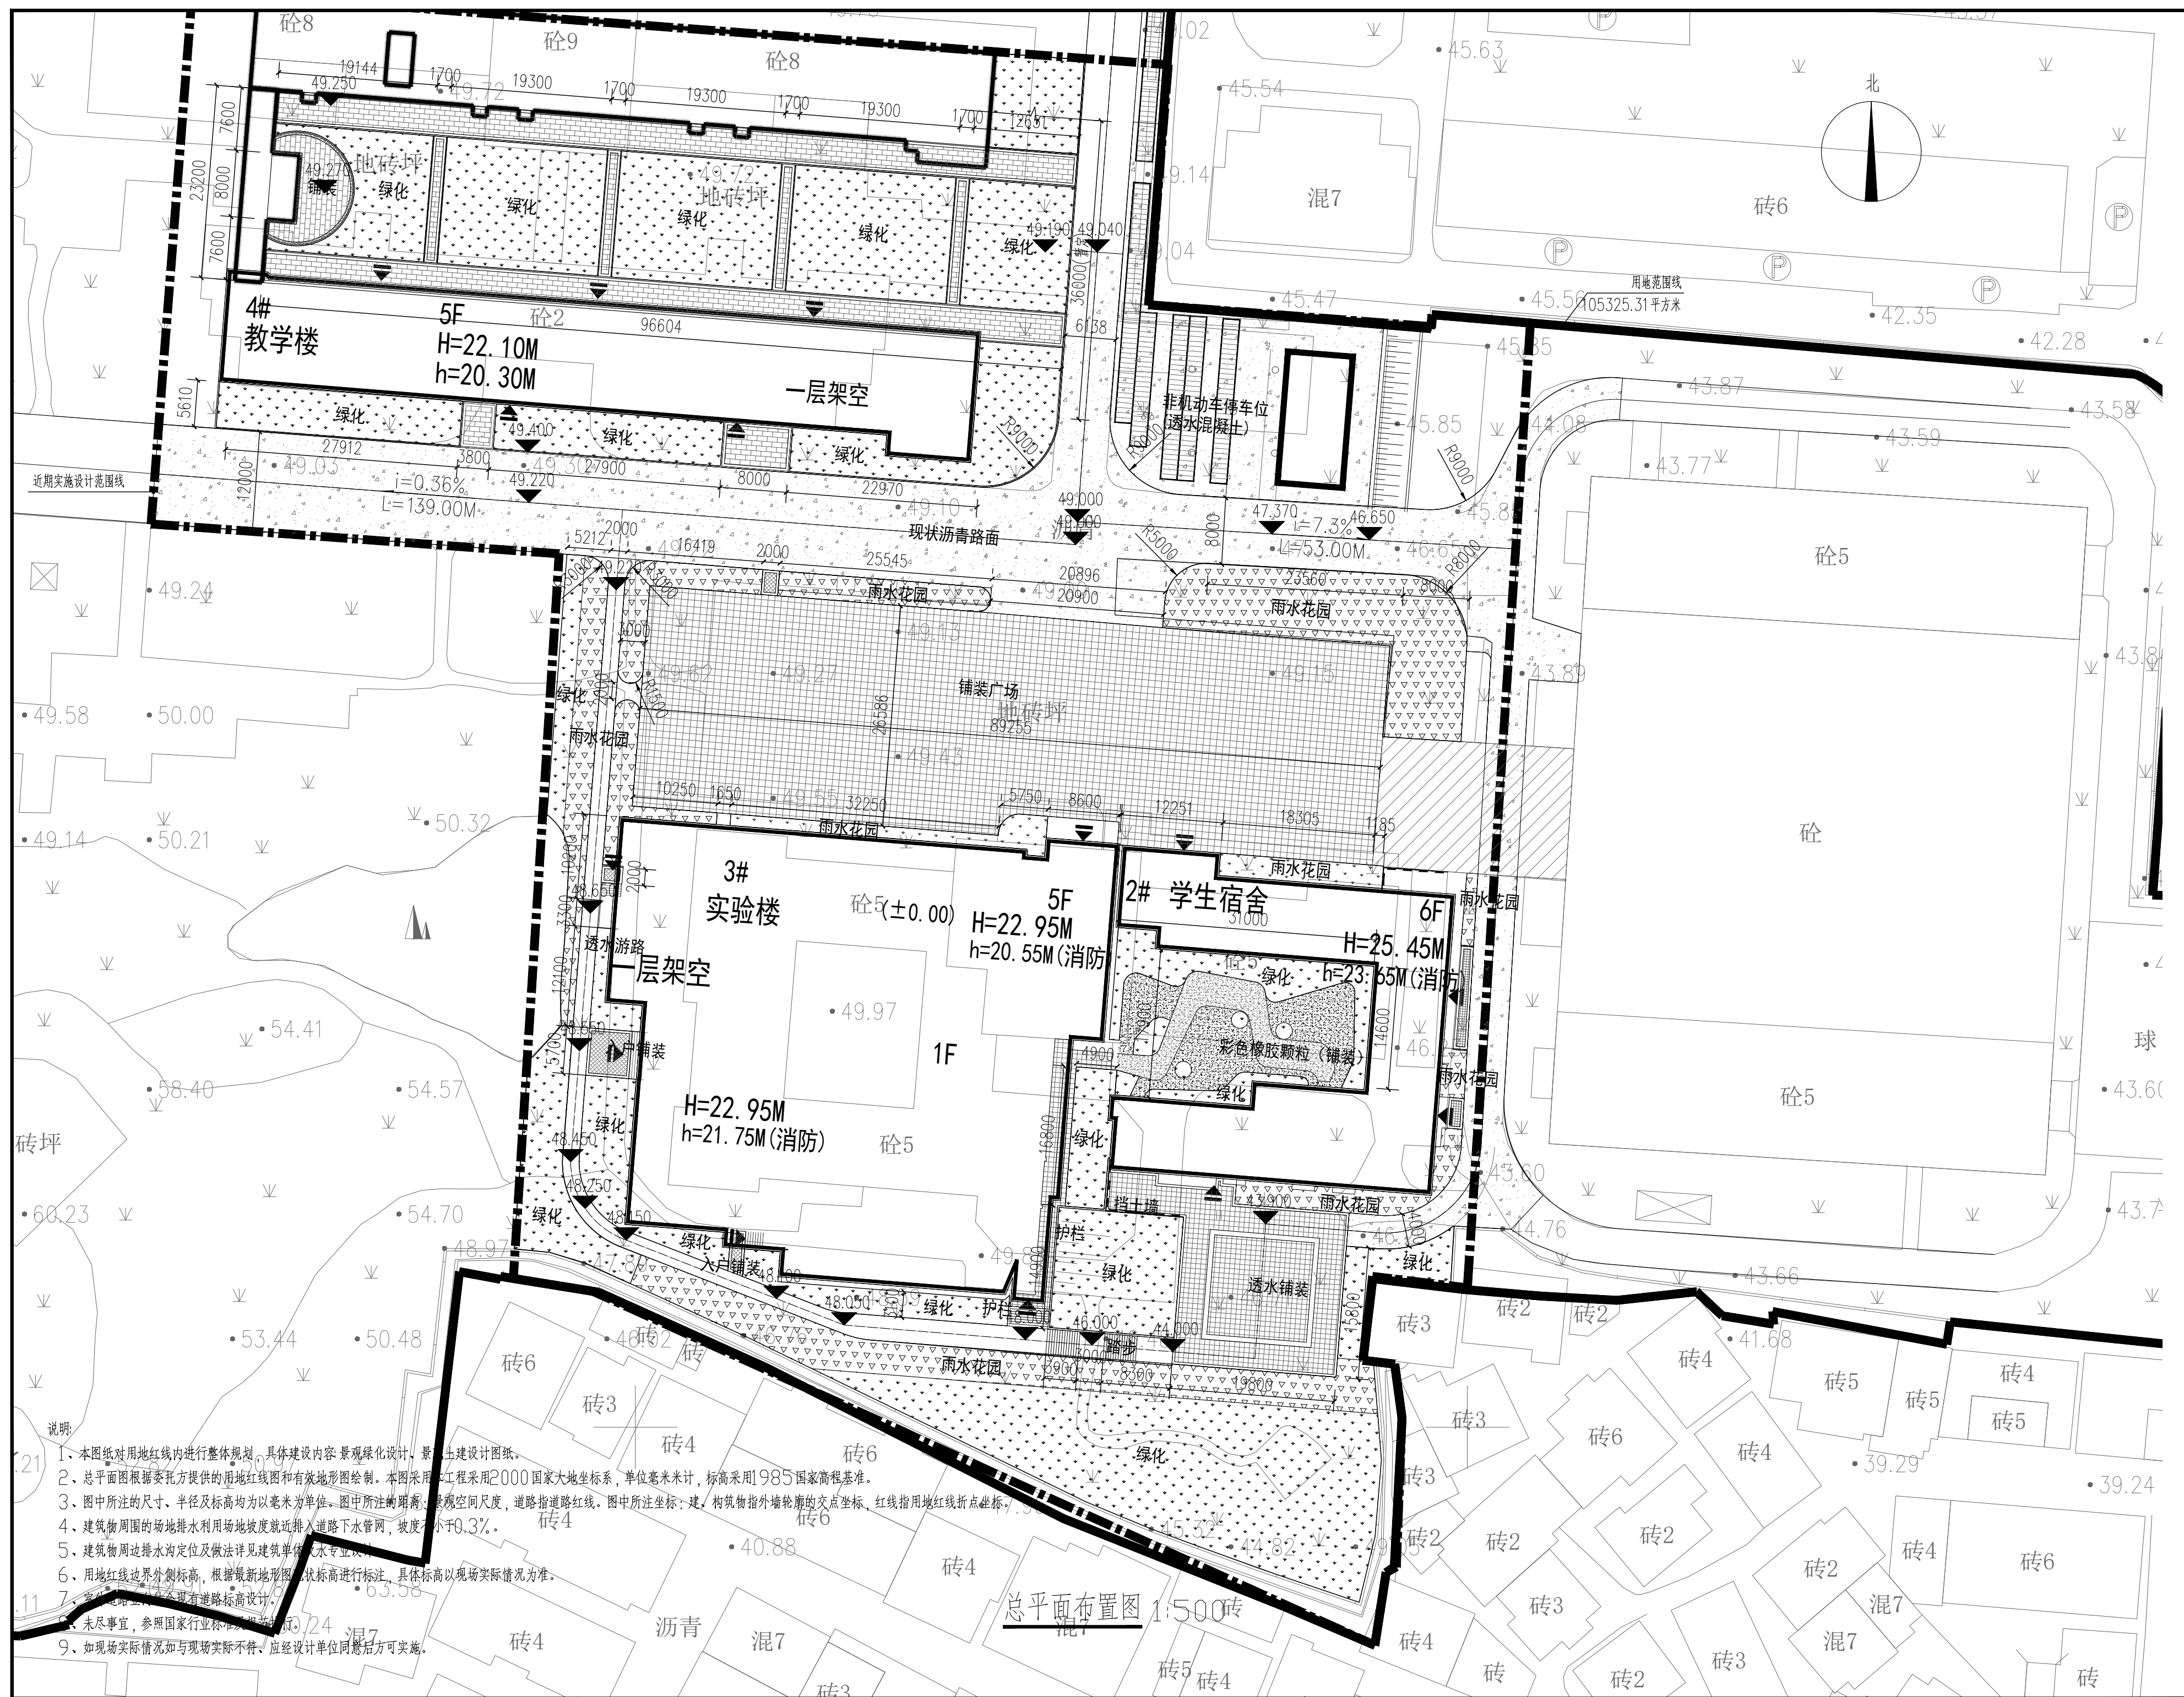

不得在图纸上量取尺寸施工。 如有任何不得事宜，须在施工图与设计师会商。 本工程图纸未经设计单位许可不得用于其他地方。		
会 签		
建 筑 专 业		
结 构 专 业		
给 排 水 专 业		
电 气 专 业		
暖 通 专 业		

 


岳阳市规划勘测设计院有限公司
建筑行业(建筑工程)乙级: A243019305

项目负责人	夏洁	
审定人	吴勇	
审核人	夏洁	
专业负责人	陈熙	
校对人	陈熙	
设计人	刘晨	


档案号:	
建设单位:	岳阳市教育事务中心

工程名称 岳阳市第十四中学实验楼拆除重建项目

子项名称	景观设计
------	------

图 名	总平面布置图
-----	--------

图 号	景 施		
日 期	2026.04		
比 例	见 图		
图 号	LP-1.01		
版本号:			
版本说明			
版本号	日期	审核	备注

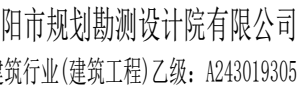


案号:

项目名称
岳阳市第十四中学实验楼拆除重建项目


总平面索引图

本	日期	审核	备注
---	----	----	----

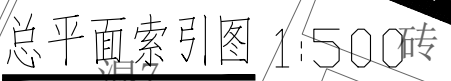

不得在图纸上量取尺寸施工。
如有任何不符事宜，请在施工前与设计单位沟通。
本工程图纸未经设计单位许可不得用于其他地方。

会 签		
建 筑专业		
结 构专业		
给排水专业		
电 气专业		
暖通专业		

 

岳阳市规划勘测设计院有限公司
建筑行业(建筑工程)乙级: A243019305

项目负责人	夏 洁	王洁
审定人	吴 勇	王洁
审核人	夏 洁	王洁
专业负责人	陈 熙	王洁
校 对 人	陈 熙	王洁
设计人	刘 晨	王洁

档案号:

建设单位
岳阳市教育事务中心

工程名称
岳阳市第十四中学实验楼拆除重建项目

子项名称
景观设计

图 名
总平面尺寸图

图 路 景 施

日 期
2026. 04

比 例
见 图

图 号
LP-1. 03

版本号:

版本说明

版本	日期	审核	备注
----	----	----	----


说明

- 1、本图纸对用地红线内进行整体规划, 具体建设内容: 景观绿化设计, 景观土建设计图纸。
- 2、总平面图根据委托方提供的用地红线图和有效地形图绘制。本图采用工程采用2000国家大地坐标系, 单位毫米米计, 标高采用1985国家高程基准。
- 3、图中所注的尺寸、半径及标高均为以毫米为单位。图中所注的距离: 景观空间尺度, 道路指道路红线。图中所注坐标: 建、构筑物指外墙轮廓的交点坐标, 红线指用地红线折点坐标。
- 4、建筑物周围的场地排水利用场地坡度就近排入道路下水管网, 坡度不小于0.3%。
- 5、建筑物周边排水沟定位及做法详见建筑单体水专业设计。
- 6、用地红线边界外侧标高, 根据最新地形图标注标高进行标注, 具体标高以现场实际情况为准。
- 7、本工程道路设计参照国家现行标准进行设计。
- 8、未尽事宜, 参照国家行业标准进行设计。
- 9、如现场实际情况如与现场实际不符, 应经设计单位同意后实施。

总平面尺寸图 1:500

不得在图纸上量取尺寸施工。
如有任何不符事宜，请在施工前与设计单位沟通。
本工程图纸未经设计单位许可不得用于其他地方。

会 签		
建 筑专业		
结 构专业		
给排水专业		
电 气专业		
暖通专业		

 



岳阳市规划勘测设计院有限公司
建筑行业(建筑工程)乙级: A243019305

项目负责人	夏 洁	王洁
审定人	吴 勇	王洁
审核人	夏 洁	王洁
专业负责人	陈 照	陈照
校 对 人	陈 照	陈照
设计人	刘 晨	刘晨


档案号:
建设单位:
岳阳市教育事务中心

工程名称:
岳阳市第十四中学实验楼拆除重建项目

子项名称:
景观设计

图 名:
总平面竖向图


图 路	景 施		
日 期	2026. 04		
比 例	见 图		
图 号:	LP-1. 04		
版本号:			
版本说明			
版本	日期	审核	备注

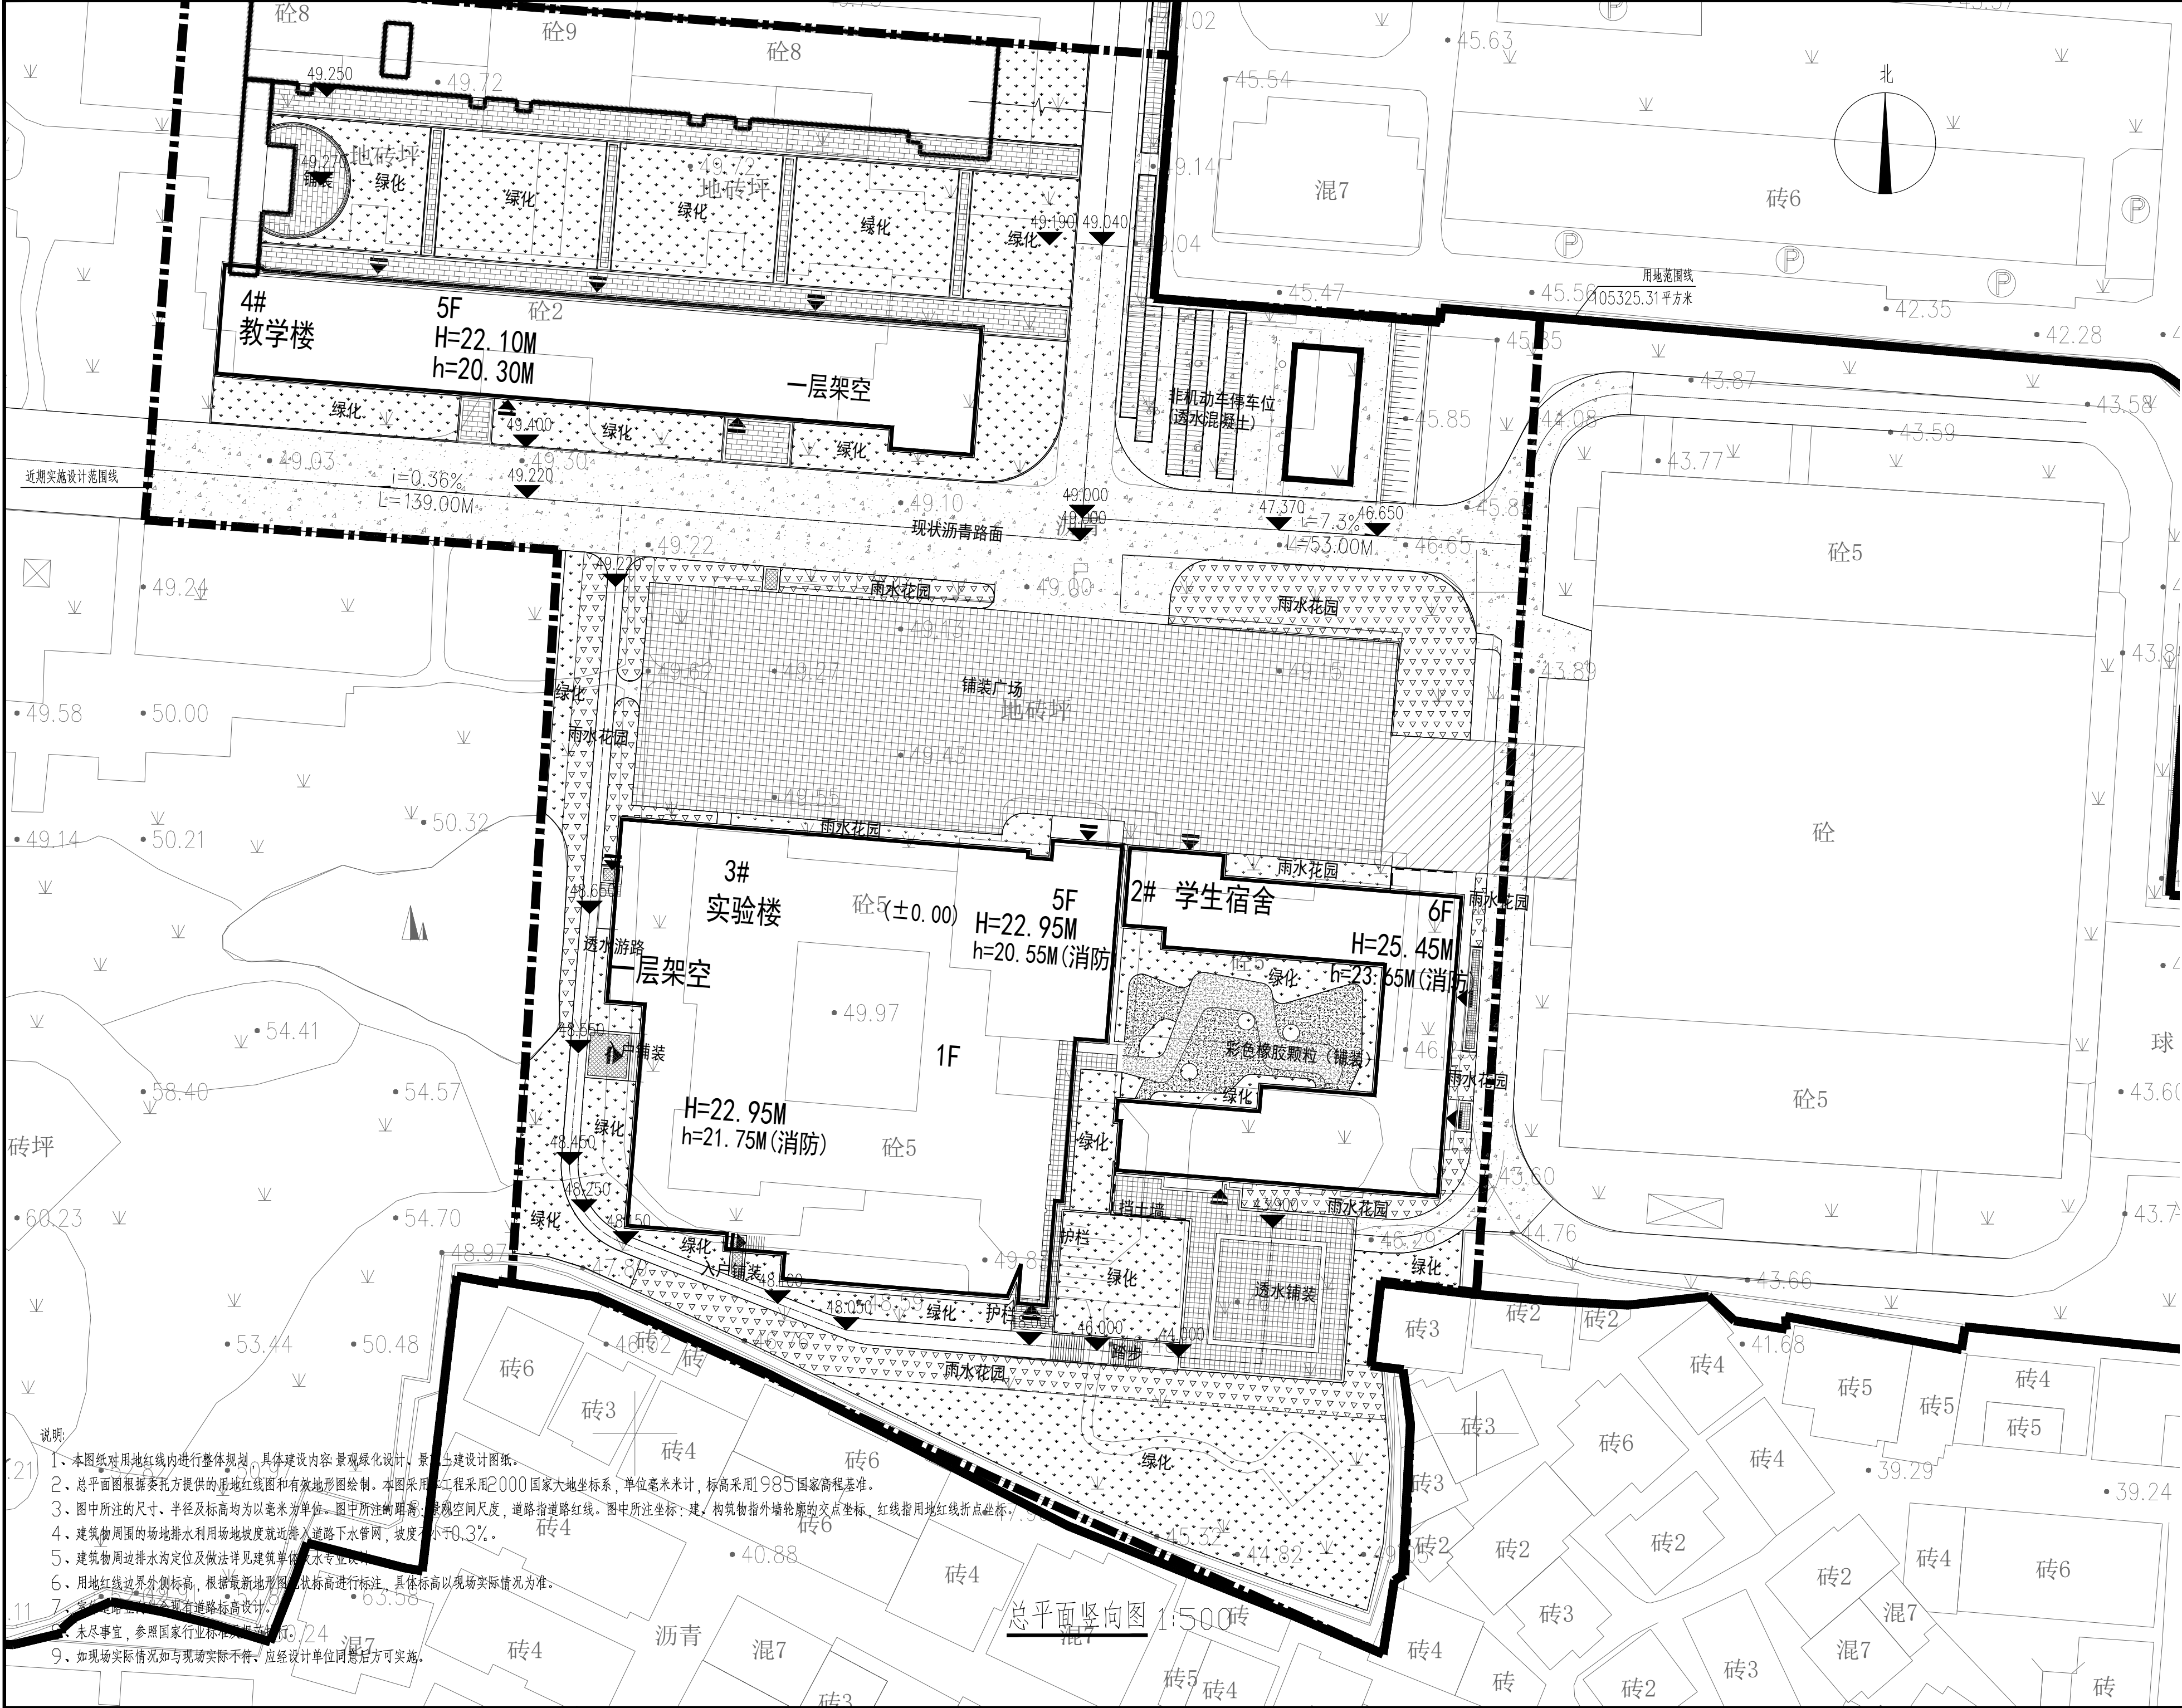

说明

- 1、本图纸对用地红线内进行整体规划, 具体建设内容: 景观绿化设计, 景观土建设计图纸。
- 2、总平面图根据委托方提供的用地红线图和有效地形图绘制。本图采用工程采用2000国家大地坐标系, 单位毫米计, 标高采用1985国家高程基准。
- 3、图中所注的尺寸、半径及标高均为以毫米为单位。图中所注的距离: 景观空间尺度, 道路指道路红线。图中所注坐标: 建、构筑物指外墙轮廓的交点坐标, 红线指用地红线折点坐标。
- 4、建筑物周围的场地排水利用场地坡度就近排入道路下水管网, 坡度不小于0.3%。
- 5、建筑物周边排水沟定位及做法详见建筑单体水专业设计。
- 6、用地红线边界外侧标高, 根据最新地形图现状标高进行标注, 具体标高以现场实际情况为准。
- 7、本工程道路设计参照国家现行标准进行设计。
- 8、未尽事宜, 参照国家行业标准进行设计。
- 9、如现场实际情况如与现场实际不符, 应经设计单位同意后实施。

总平面竖向图 1:500

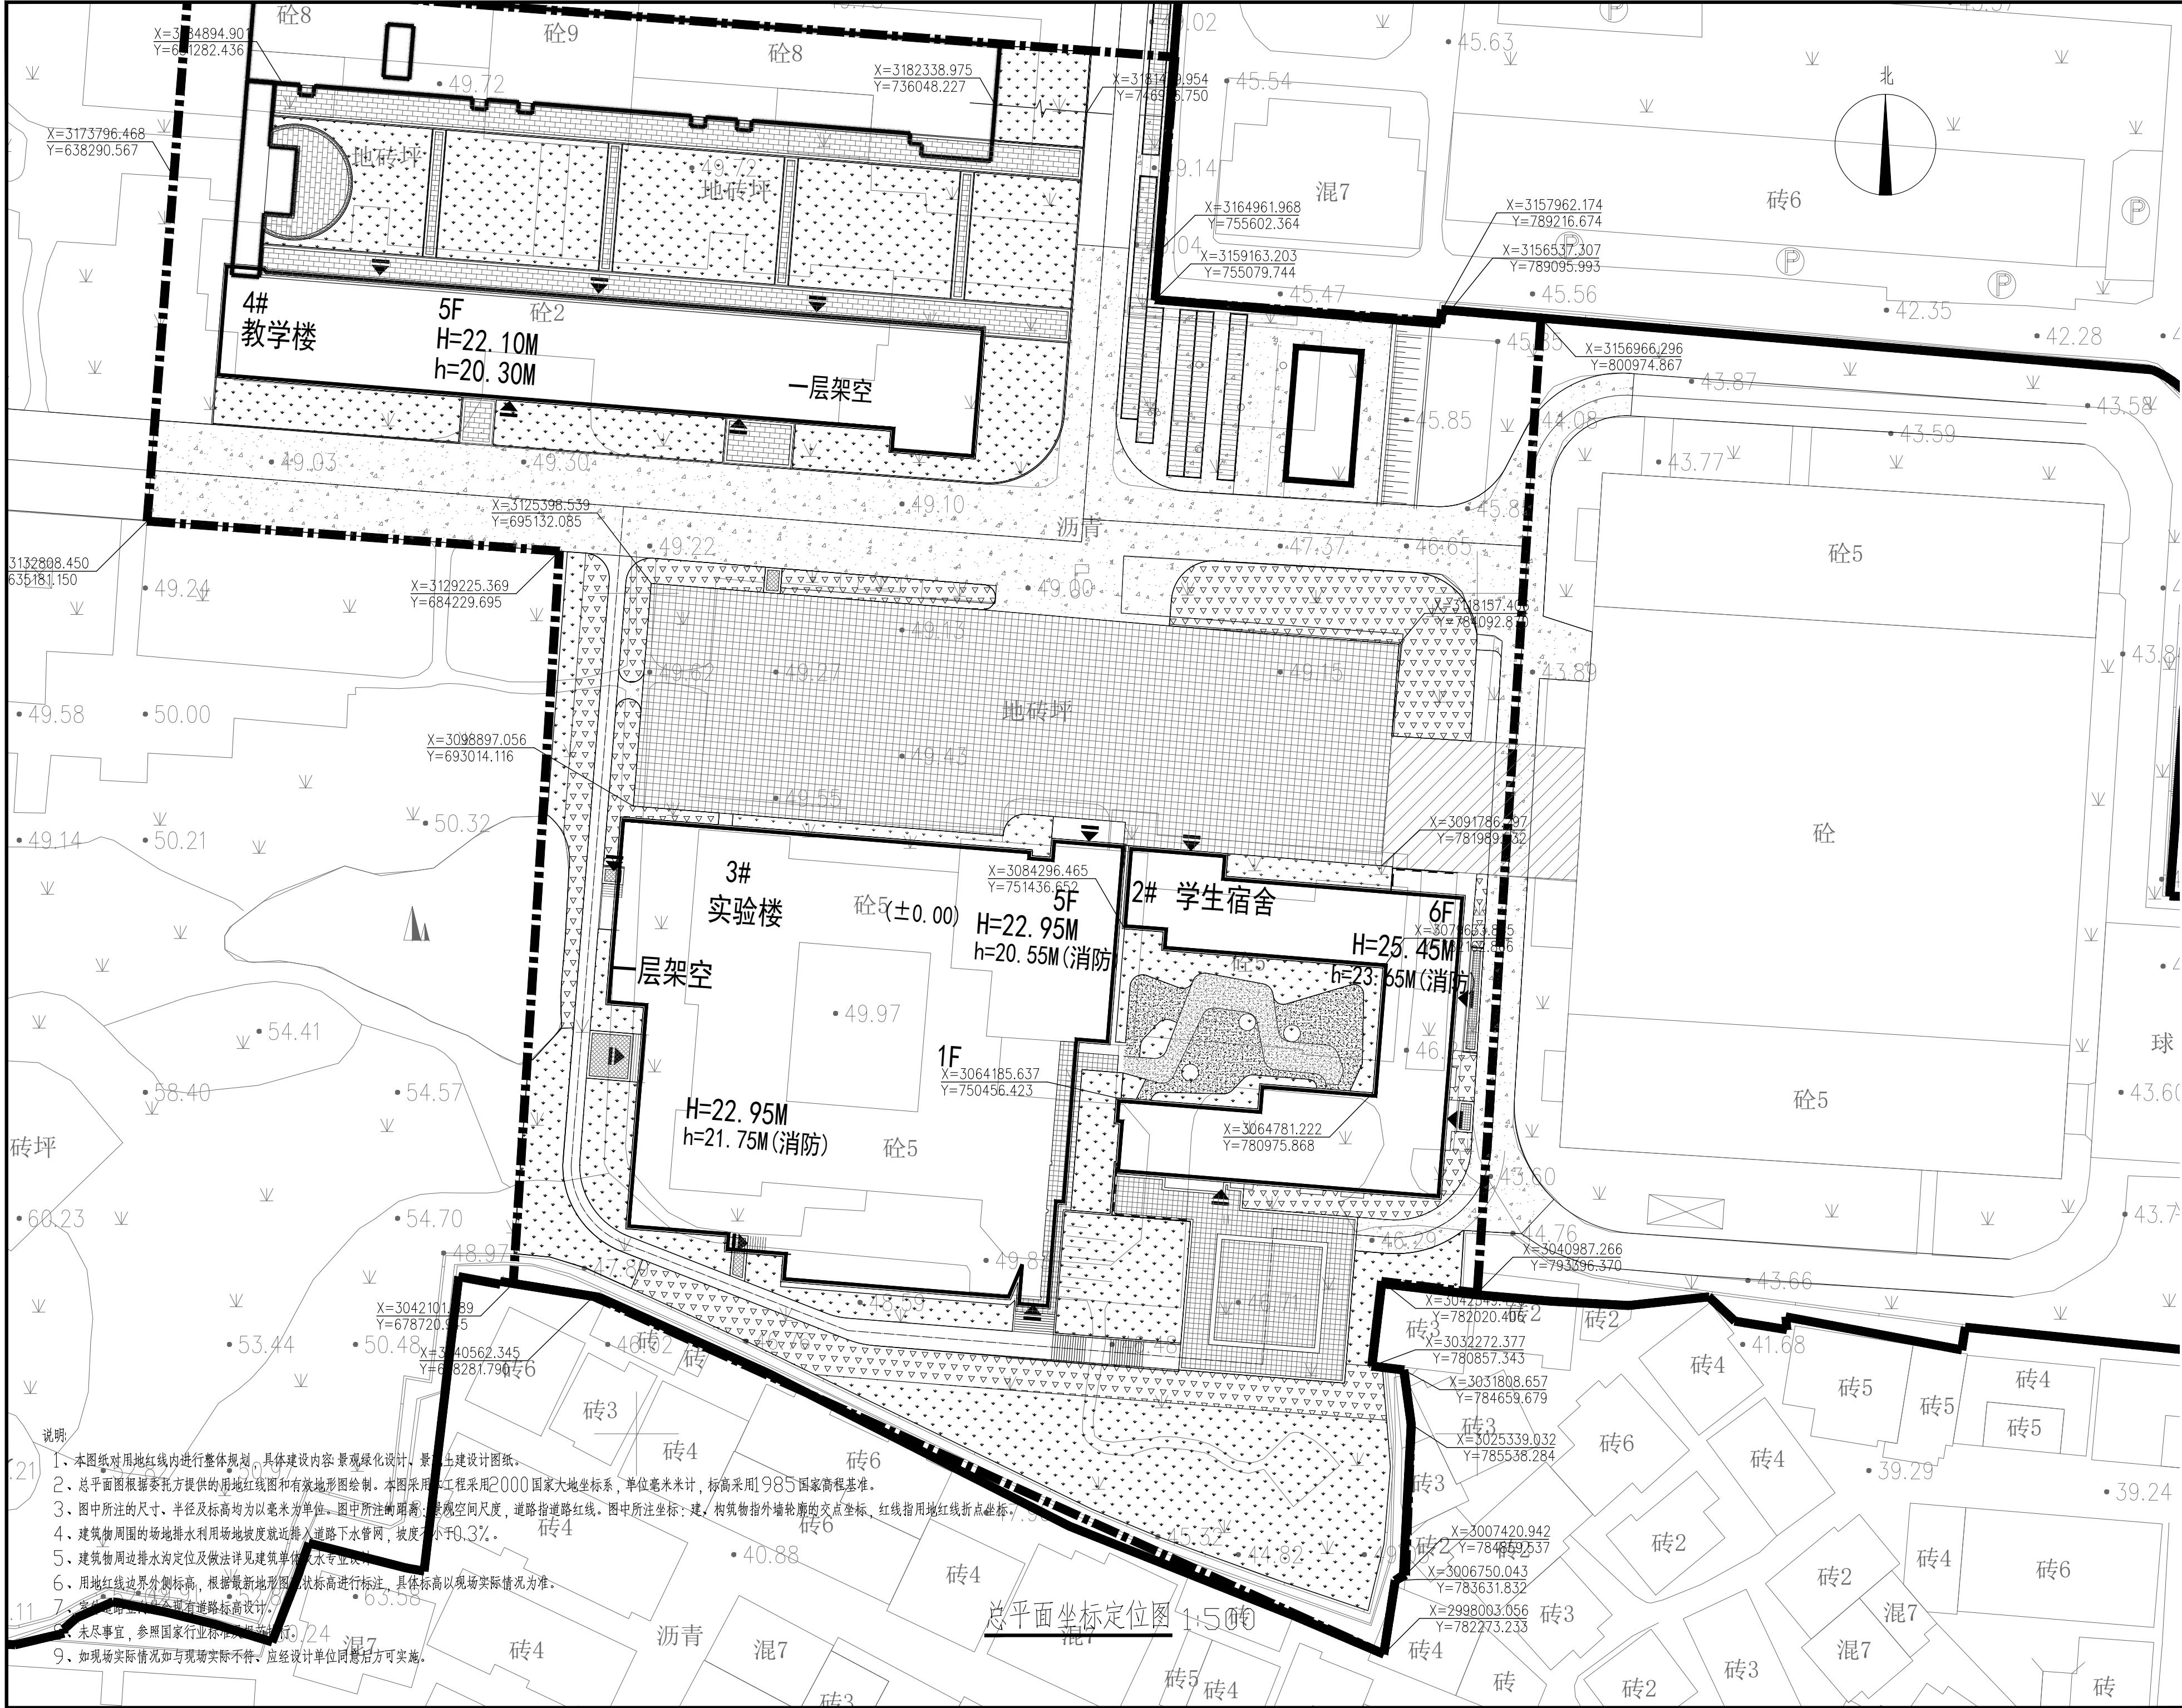

说明

- 1、本图纸对用地红线内进行整体规划, 具体建设内容: 景观绿化设计, 景观建筑设计图则。
- 2、总平面图根据委托方提供的用地红线图和有效地形图绘制。本图采用工程采用2000国家大地坐标系, 单位毫米计, 标高采用1985国家高程基准。
- 3、图中所注的尺寸、半径及标高均为以毫米为单位。图中所注的距离: 景观空间尺度, 道路指道路红线。图中所注坐标: 建、构筑物指外墙轮廓的交点坐标, 红线指用地红线折点坐标。
- 4、建筑物周围的场地排水利用场地坡度就近排入道路下水管网, 坡度不小于0.3%。
- 5、建筑物周边排水沟定位及做法详见建筑单体水专业设计。
- 6、用地红线边界外侧标高, 根据最新地形图标注标高进行标注, 具体标高以现场实际情况为准。
- 7、本图道路设计参照《城市道路工程设计规范》(CJJ37-2012) 执行。
- 8、未尽事宜, 参照国家行业标准执行。
- 9、如现场实际情况如与现场实际不符, 应经设计单位同意后实施。

不得在图纸上量取尺寸施工。
如有任何不符事宜, 请在施工前与设计单位沟通。
本工程图纸未经设计单位签字不得使用。

会 签		
建 筑专业		
结 构专业		
给排水专业		
电 气专业		
暖通专业		



岳阳市规划勘测设计院有限公司
建筑行业(建筑工程)乙级: A243019305

项目负责人	夏 洁	王 洁
审 定 人	吴 勇	王 洁
审 核 人	夏 洁	王 洁
专业负责人	陈 照	陈 照
校 对 人	陈 照	陈 照
设 计 人	刘 晨	刘 晨

档案号:

建设单位
岳阳市教育事务中心

工程名称
岳阳市第十四中学实验楼拆除重建项目

子项名称
景观设计

图 名
总平面坐标定位图

图 路 景 施

日 期
2026. 04

比 例
见 图

图 号
LP-1. 05


版本号:

版本说明

版本	日期	审核	备注



不得在图纸上量取尺寸施工， 如有任何不符事宜，请在施工前与设计单位沟通， 本工程施工前须经设计单位签字不得用于其他地方。		
会 签		
建 筑专业		
结 构专业		
给排水专业		
电 气专业		
暖 通专业		

 



岳阳市规划勘测设计院有限公司
建筑行业(建筑工程)乙级: A243019305

项目负责人	夏 洁	王洁
审定人	吴 勇	王洁
审核人	夏 洁	王洁
专业负责人	陈 照	陈照
校 对 人	陈 照	陈照
设计人	刘 晨	刘晨

档案号:	
建设单位	岳阳市教育事务中心

工程名称	岳阳市第十四中学实验楼拆除重建项目
------	-------------------

子项名称	景观设计
------	------

图 名	总平面网格放线图
-----	----------

图 路	景 施		
日 期	2026. 04		
比 例	见 图		
图 号	LP-1. 06		
版本号:			
版本说明			
版本	日期	审核	备注

- 说明
- 1、总平面图根据委托方提供的用地红线图和有效地形图绘制。本图采用本工程采用2000国家大地坐标系，单位以米计，标高采用1985国家高程基准。

2、图中所注的尺寸、半径及标高均为以毫米为单位，图中所注的距离：景观空间尺度，道路指道路红线。图中所注坐标：建、构筑物指外墙轮廓的角点坐标，红线指用地红线折点坐标。

3、方格网放线原点为(0,0)，大方格网为10m(10m)，小方格网为：1mX2m。

4、未尽事宜，参照国家行业标准及规范执行。

5、如现场实际情况与图不符，应经设计单位同意后后方可实施。

总平面网格放线图 1:500

主要物料表					不得在图纸上量取尺寸施工。 如有任何不符事宜，请在施工前与设计师会商。 本工程图纸未经设计单位许可不得用于其他地方。		
					会 签		
					建 筑专业		
					结 构专业		
					给排水专业		
					电 气专业		
					暖通专业		